
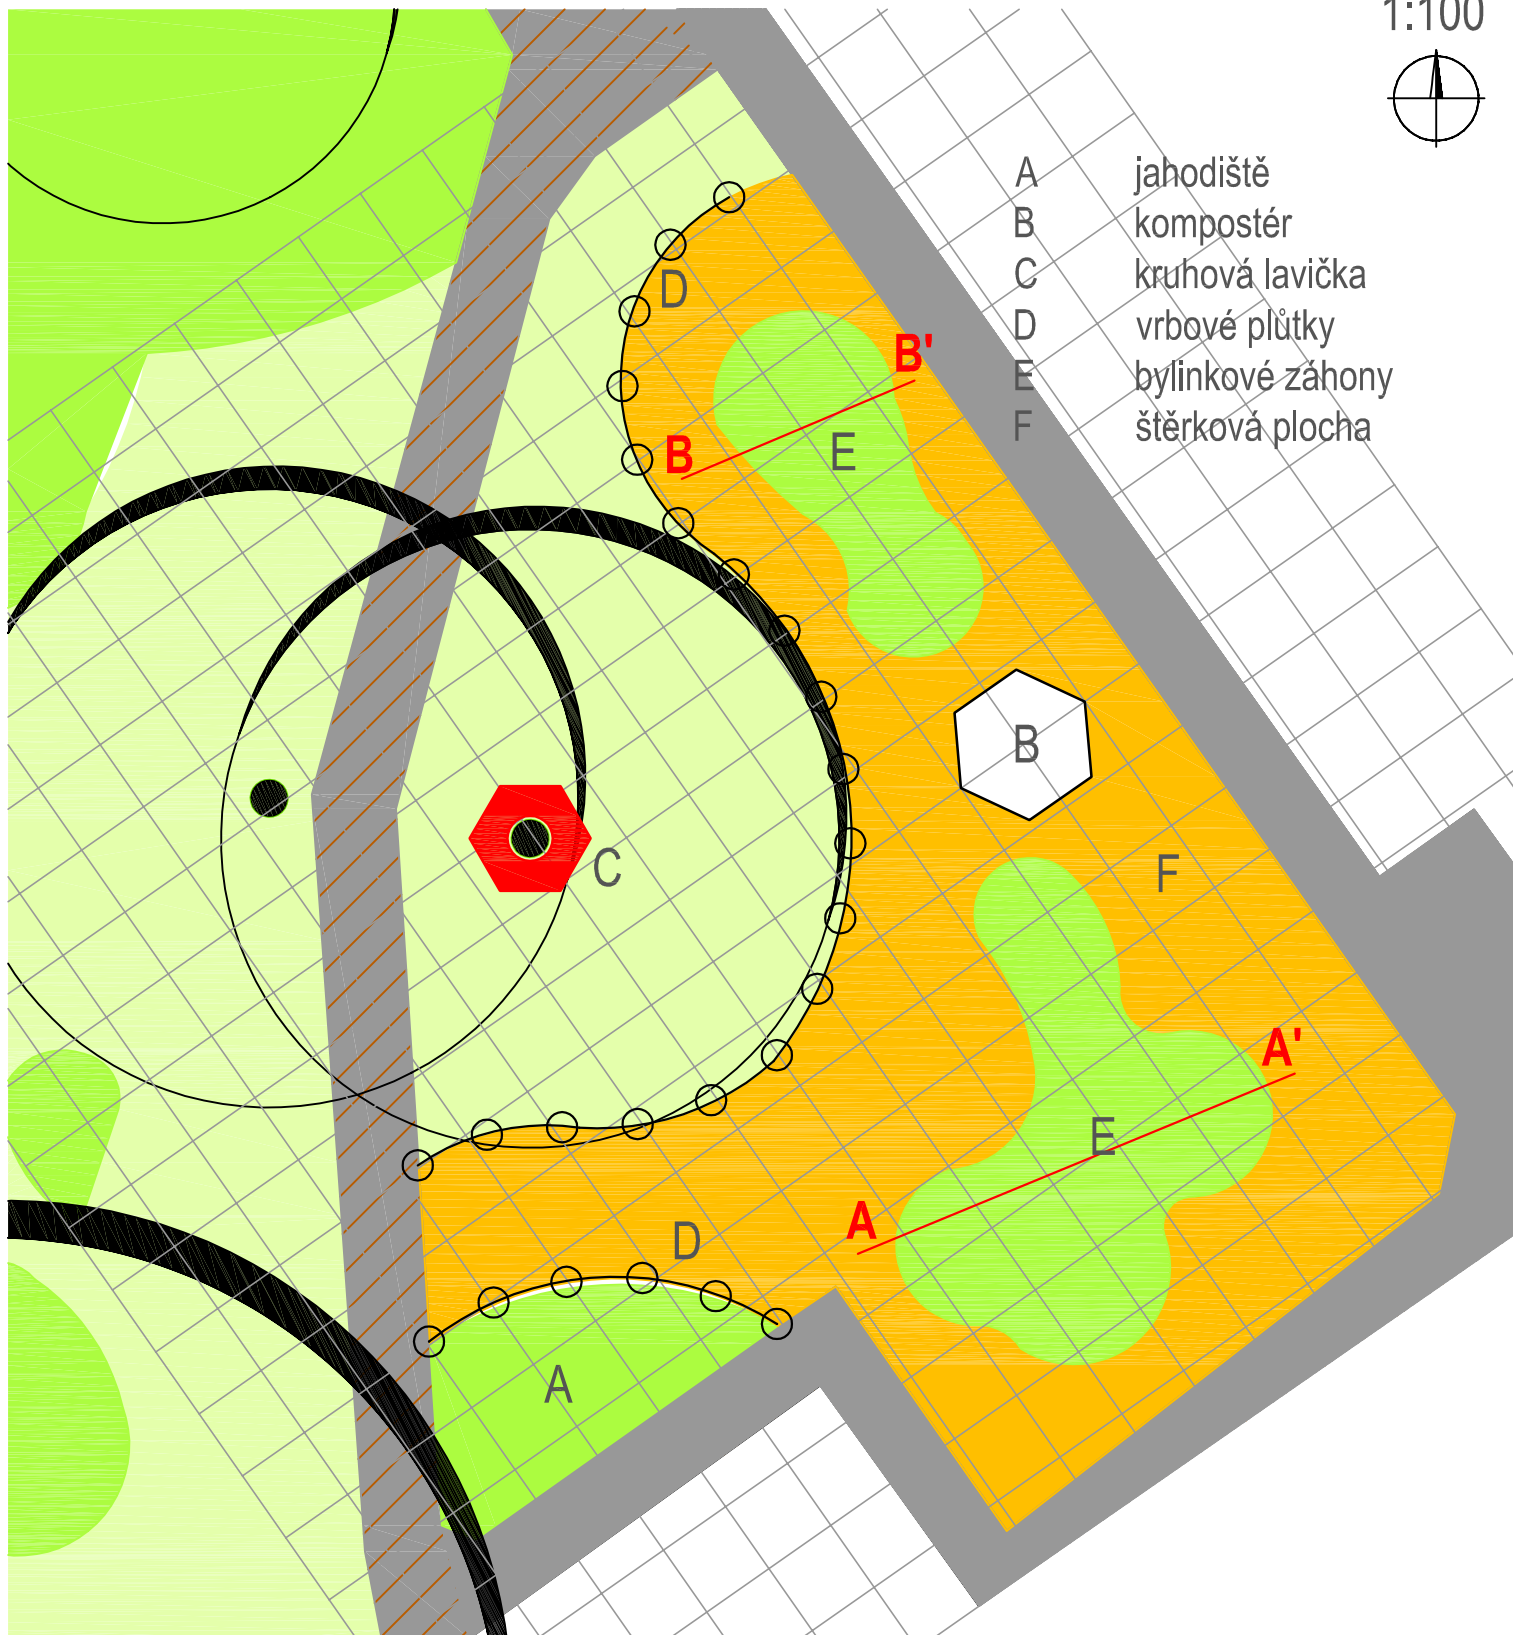


SE ZAHRADOU DO PŘÍRODY

Revitalizace areálu MŠ Krymská- Karlovy Vary

SO 07.1 Ekozahrádka- půdorys

1:100

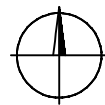

Vytyčovací rastr tvořen čtverci o délce strany 1 m

Ateliér zahradní a krajinářské architektury Mariánské Lázně

Ing. Vladimír Dufek, tel.: 605 298 827, vl.dufek@seznam.cz, Ing. Tomáš Prinz, Dis., tel.: 606 820 510, prinz@email.cz,

Ing. Aneta Nejdlá, Ing. Veronika Píšová, září- říjen 2013