


SE ZAHRADOU DO PŘÍRODY

Revitalizace areálu MŠ Krymská- Karlovy Vary

SO 08.2. Vrbový prvek č. 5

řez, pohled

Vrbový prvek č. 5, půdorys

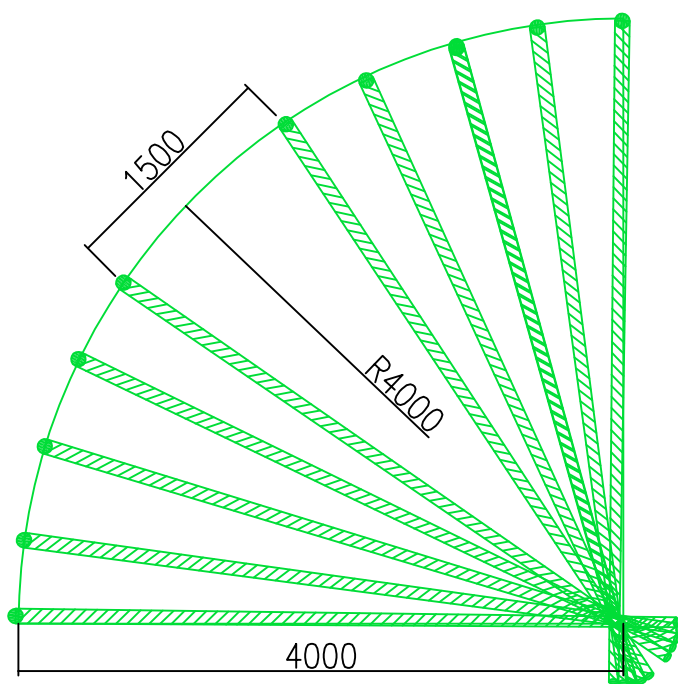


Legenda

 vrbové pruty zakotvené 45 cm do země

pozn. Mezi kosterní pruty (\varnothing 6-14 cm) budou zapíchnány šikmé vyplétací pruty (\varnothing 2-5 cm) pod úhlem 45° ve dvou směrech, propletené do ostatních prutů - viz SO 08.2. Vrbový objekt foto.

M 1:50

Vrbový prvek č. 5, pohled

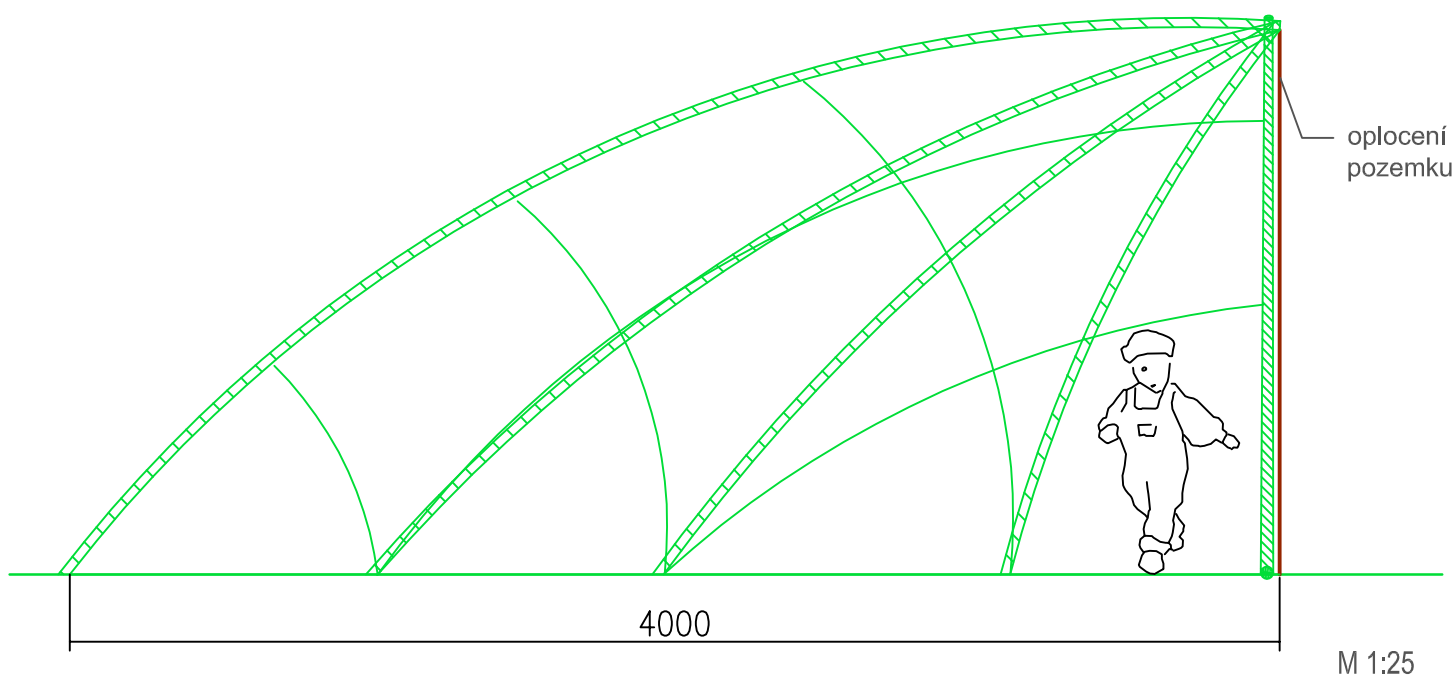

Ateliér zahradní a krajinářské architektury Mariánské Lázně

Ing. Vladimír Dufek, tel.: 605 298 827, vl.dufek@seznam.cz, Ing. Tomáš Prinz, Dis., tel.: 606 820 510, prinz@email.cz,
Ing. Aneta Nejdlá, Ing. Veronika Pišová, září- říjen 2013