



# SE ZAHRADOU DO PŘÍRODY

Revitalizace areálu MŠ Krymská- Karlovy Vary  
SO 09.3. Indiánský koutek - plátěné týpí - situace

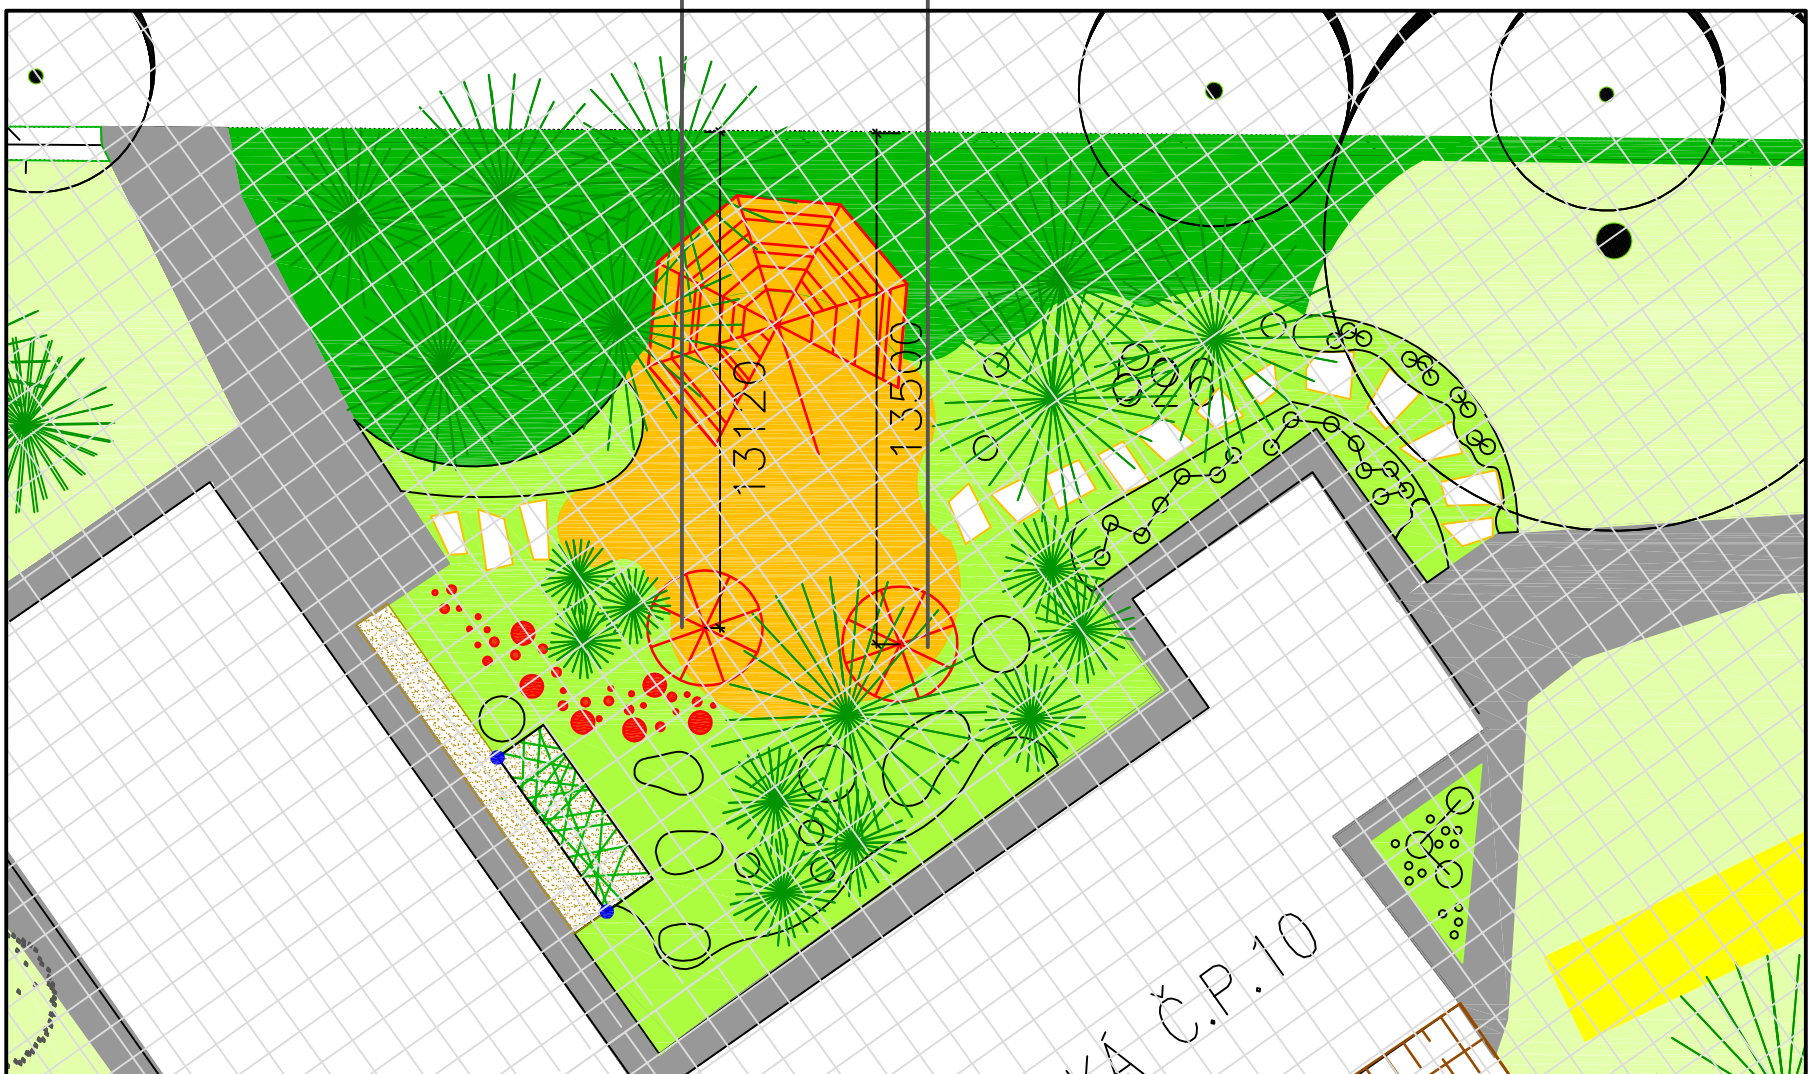

M 1:200

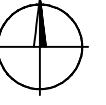

M 1:1000

Pozn. ve výkresu je použit rastr 1x1 m.

Ateliér zahradní a krajinářské architektury Mariánské Lázně  
Ing. Vladimír Dufek, tel.: 605 298 827, vl.dufek@seznam.cz, Ing. Tomáš Prinz, Dis., tel.: 606 820 510, prinz@email.cz,  
Ing. Aneta Nejdlá, Ing. Veronika Píšová, září- říjen 2013