

# SE ZAHRADOU DO PŘÍRODY


Revitalizace areálu MŠ Krymská- Karlovy Vary

SO 06.2 Mokřad- řezy

Řez A-A'


M 1:25

1:50

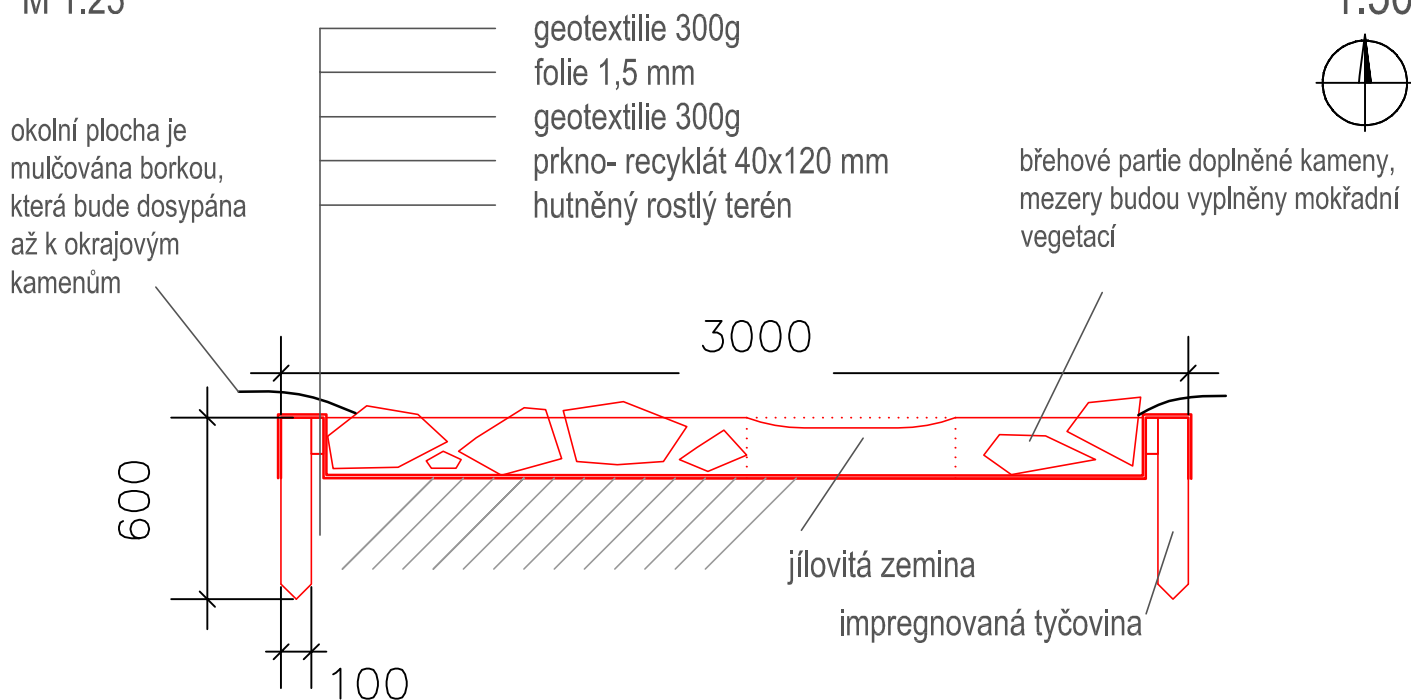

Řez B-B'

M 1:50

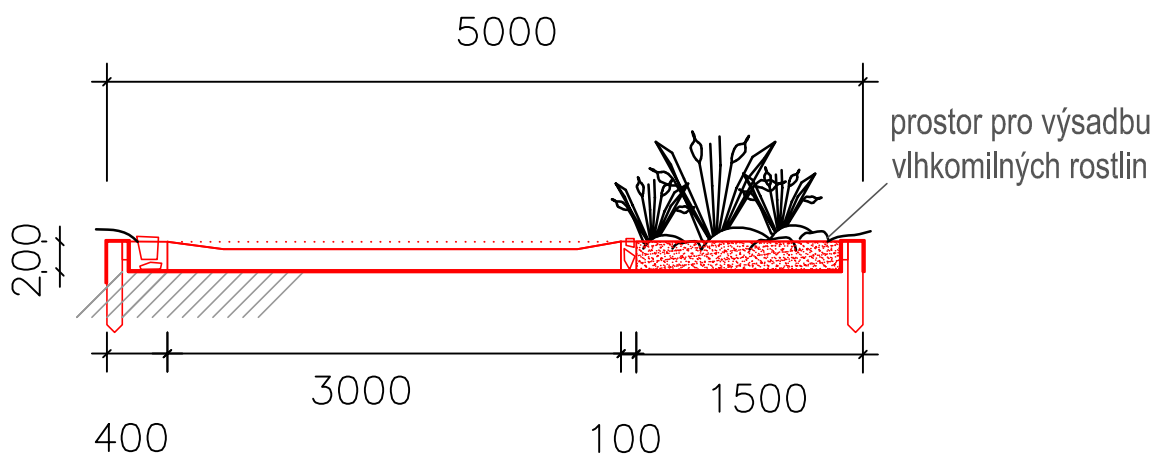

Ateliér zahradní a krajinářské architektury Mariánské Lázně

Ing. Vladimír Dufek, tel.: 605 298 827, vl.dufek@seznam.cz, Ing. Tomáš Prinz, Dis., tel.: 606 820 510, prinz@email.cz,

Ing. Aneta Nejedlá, Ing. Veronika Píšová, září- říjen 2013