


Legenda

- vrbové pruty horizontální
- vrbové pruty zakotvené 45 cm do země
- vrbový výplet

pozn. Mezi kosterní pruty (\varnothing 6-14 cm) budou zapíchnány šikmé vyplétací pruty (\varnothing 2-5 cm) pod úhlem 45° ve dvou směrech, propletené do ostatních prutů - viz foto SO 08.2. Vrbový objekt foto.

Vrbový prvek č. 2, řez A - A'

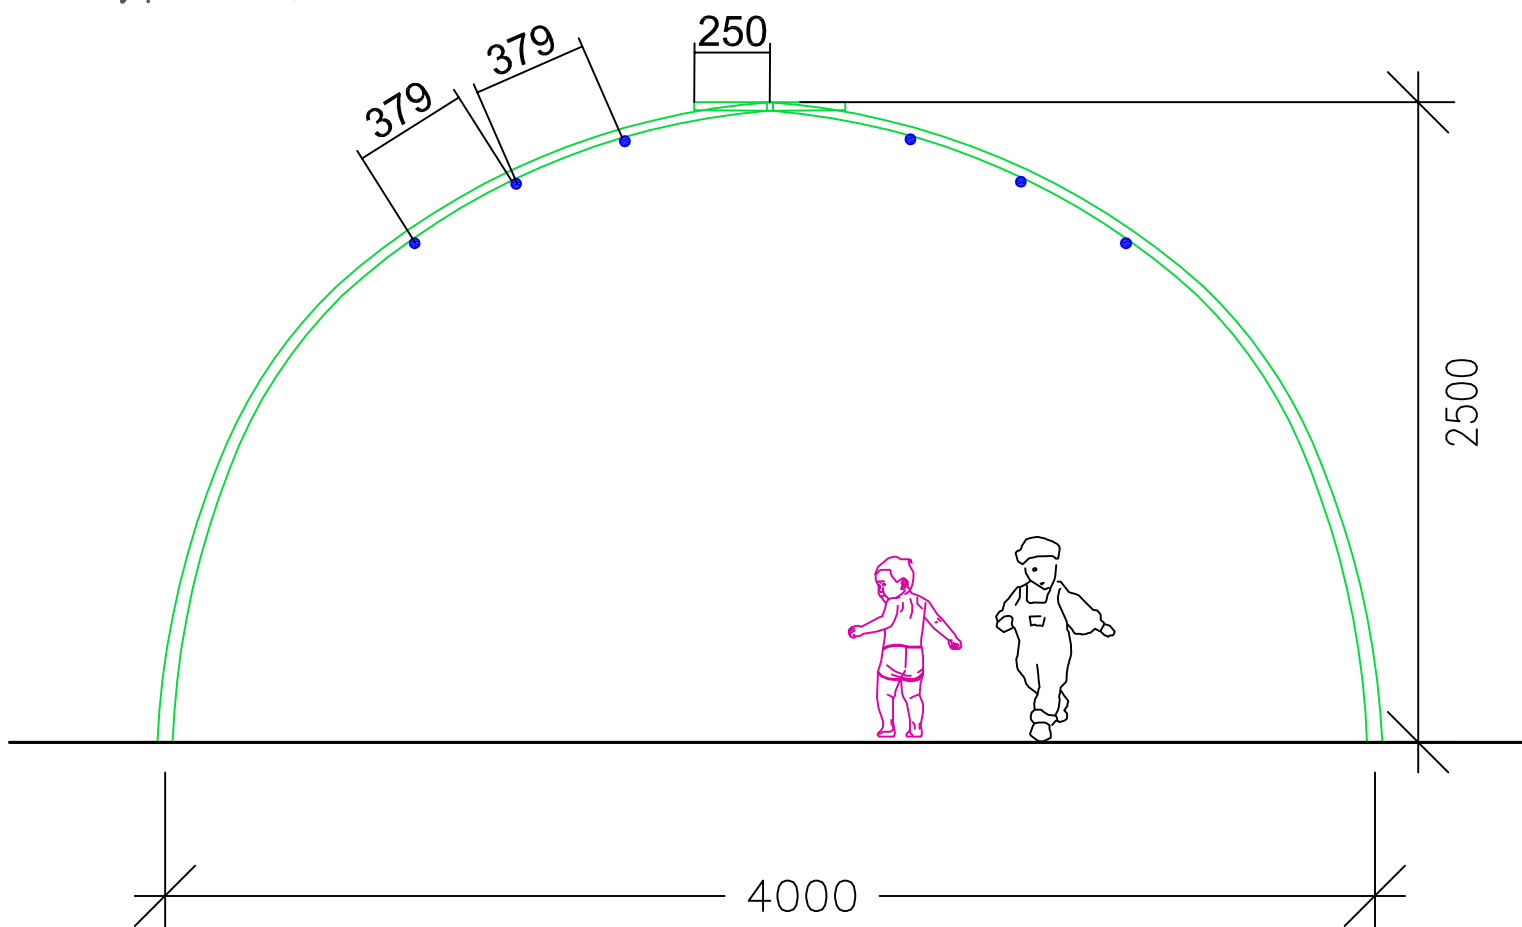

M 1:25