


# SE ZAHRADOU DO PŘÍRODY

Revitalizace areálu MŠ Krymská- Karlovy Vary  
SO 08.2. Vrbový prvek č. 3  
půdorys a řez

Vrbový prvek č. 3, půdorys

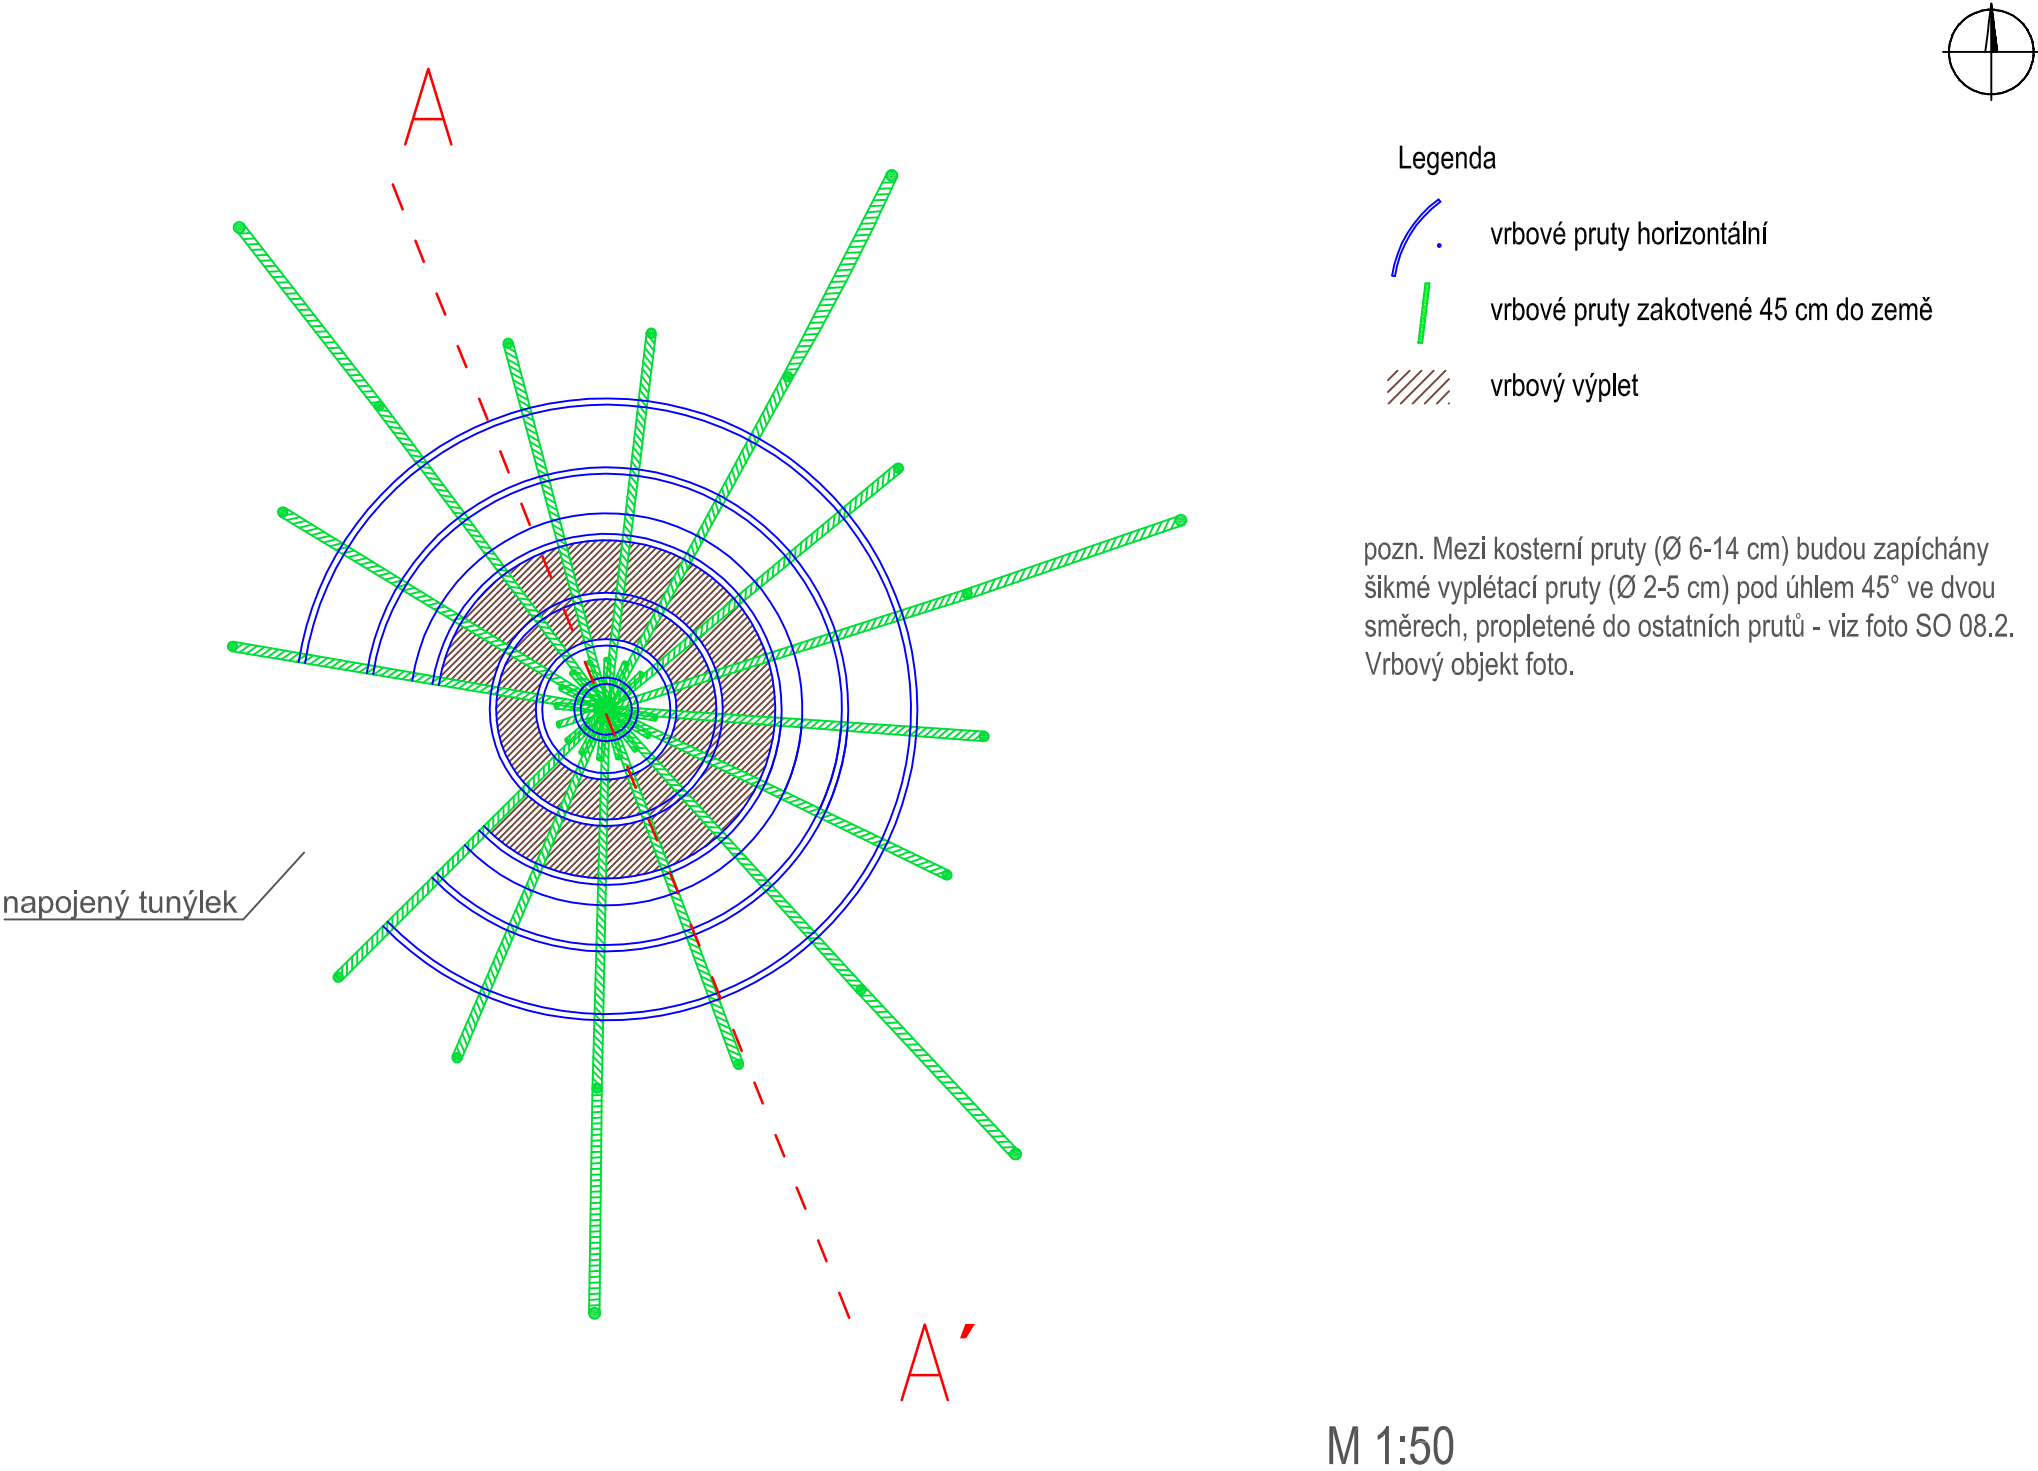

Vrbový prvek č. 3, řezopohled A - A'

