


# SE ZAHRADOU DO PŘÍRODY

Revitalizace areálu MŠ Krymská- Karlovy Vary  
SO 07.4 Ekozahrádka-vrbové plůtky

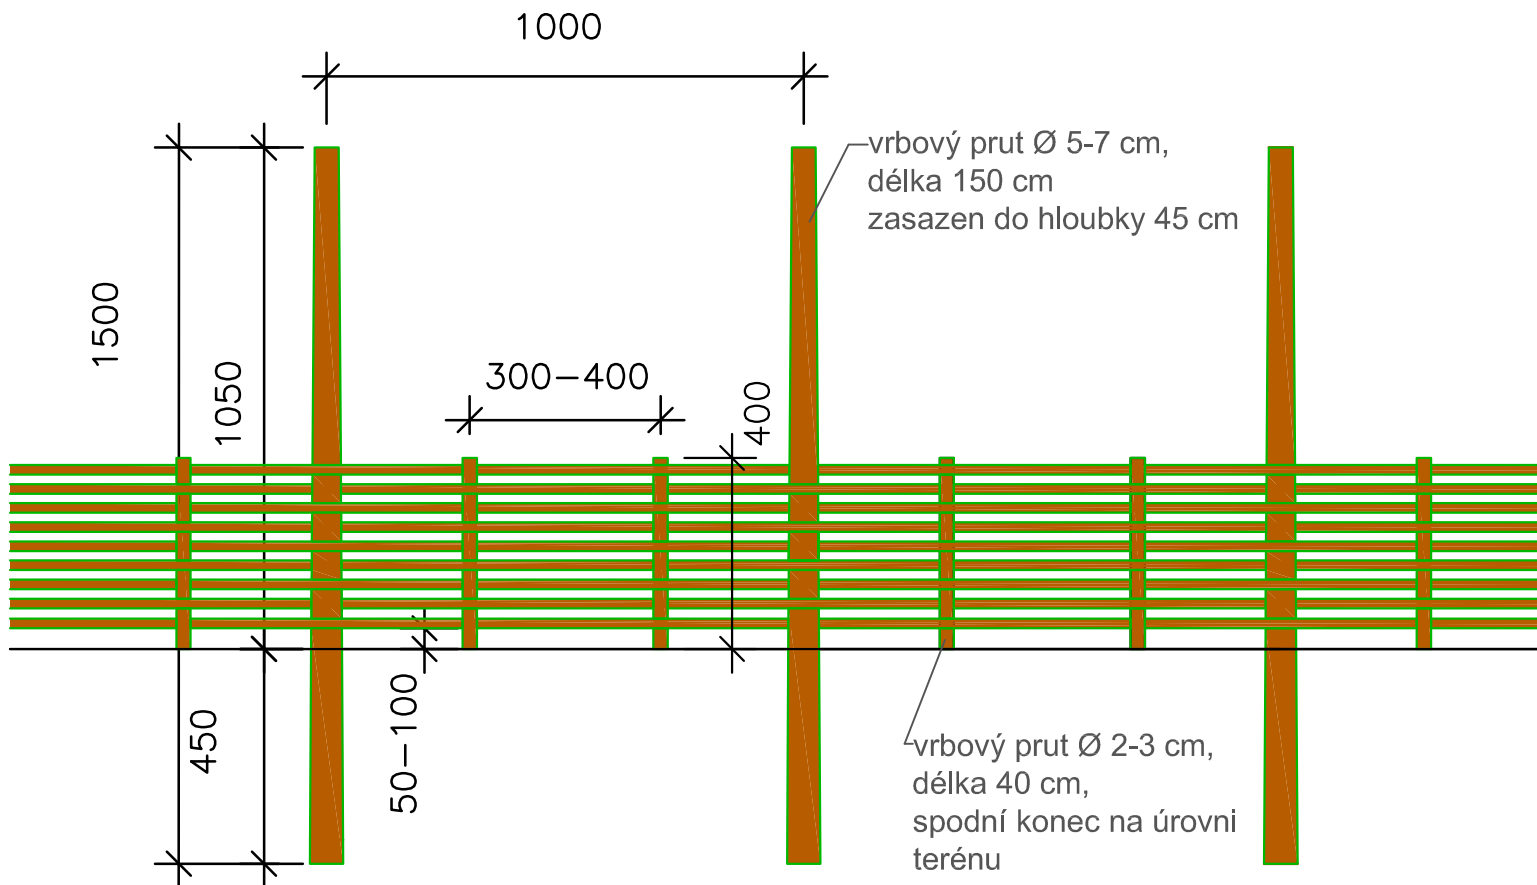

Pohled  
M 1:20



Ateliér zahradní a krajinářské architektury Mariánské Lázně

Ing. Vladimír Dufek, tel.: 605 298 827, vl.dufek@seznam.cz, Ing. Tomáš Prinz, Dis., tel.: 606 820 510, prinz@email.cz,

Ing. Aneta Nejdlá, Ing. Veronika Pišová, září- říjen 2013