
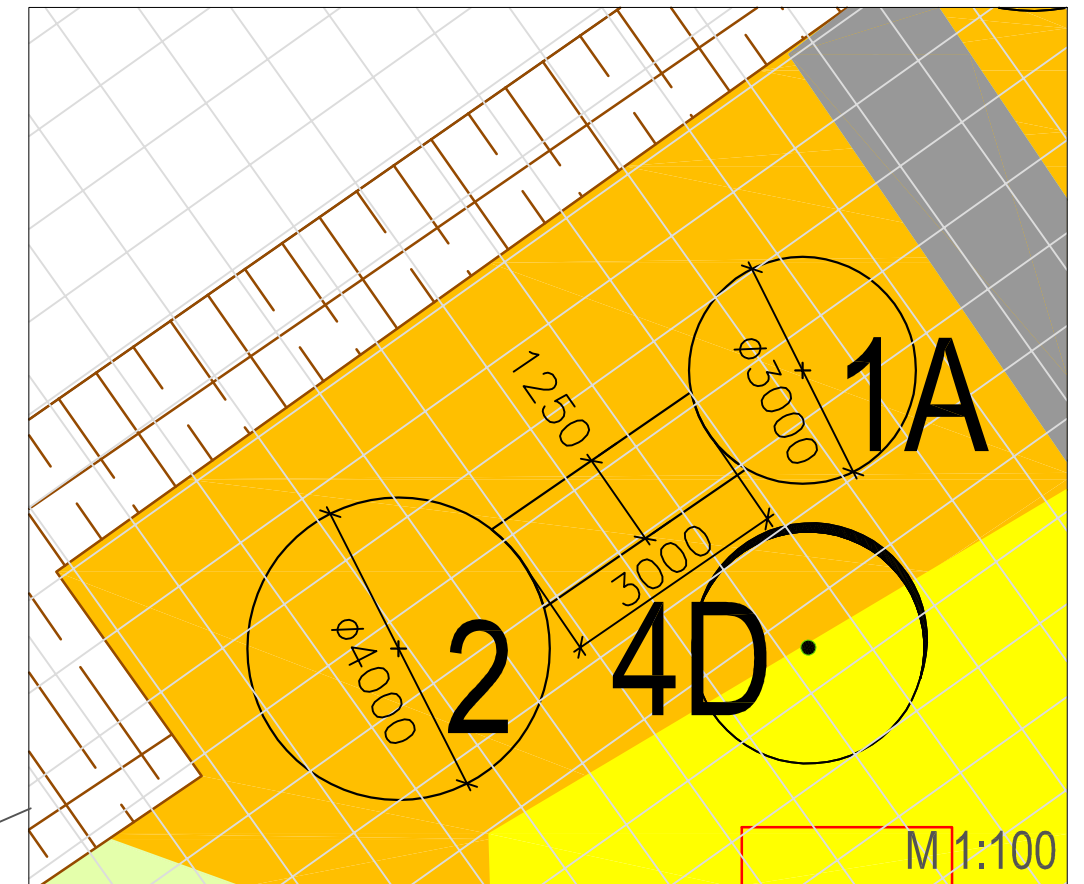
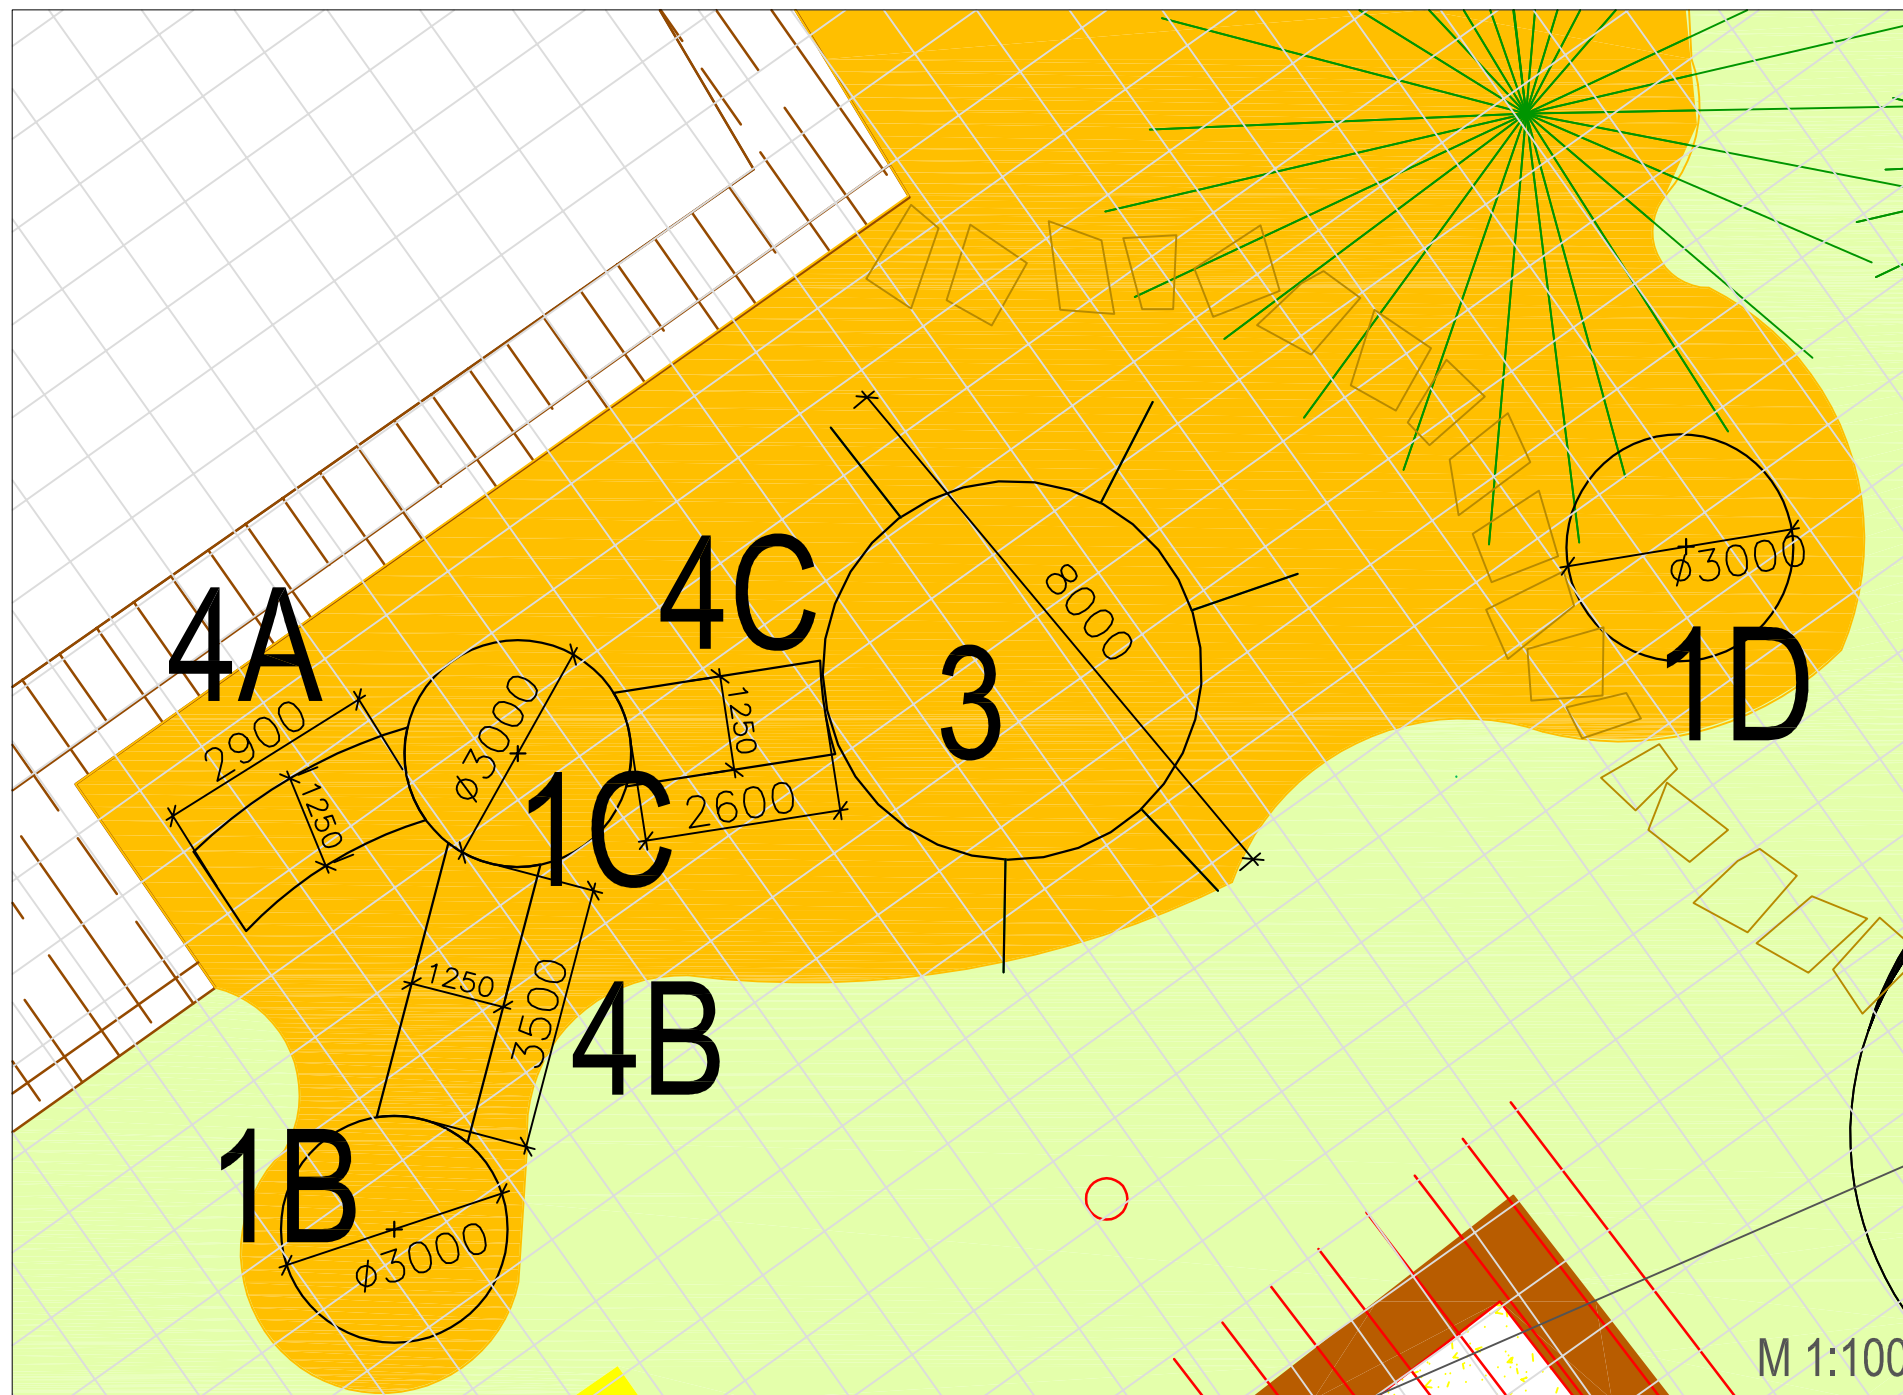


# SE ZAHRADOU DO PŘÍRODY



Revitalizace areálu MŠ Krymská- Karlovy Vary  
SO 08.1. Vrbové objekty - půdorys

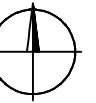

## LEGENDA

- č. 1A, 1B, 1C, 1D - Vrbové iglů (v. 1,8m, průměr 3m)
- č. 2 - Vrbové iglů (v. 2m, průměr 4m)
- č. 3 - Vrbové iglů (v. 4m, průměr 8m)
- č. 4A - Vrbový tunel v. 1,5m, š. 1,25m, d. 2,9m)
- č. 4B - Vrbový tunel v. 1,5m, š. 1,25m, d. 3,5m)
- č. 4C - Vrbový tunel v. 1,5m, š. 1,25m, d. 2,6m)
- č. 4D - Vrbový tunel v. 1,5m, š. 1,25m, d. 3m)
- č. 5 - Vrbový objekt v rohu zahrady š. 4 m (10 ks vrbových tyčí o průměru 5-7cm s řídkým výpletem)

pozn. Mezi kosterní pruty (Ø 6-14 cm) budou zapíchány šikmé vyplétací pruty (Ø 2-5 cm) pod úhlem 45° ve dvou směrech, propletené do ostatních prutů - viz foto SO 08.2. Vrbový objekt foto.

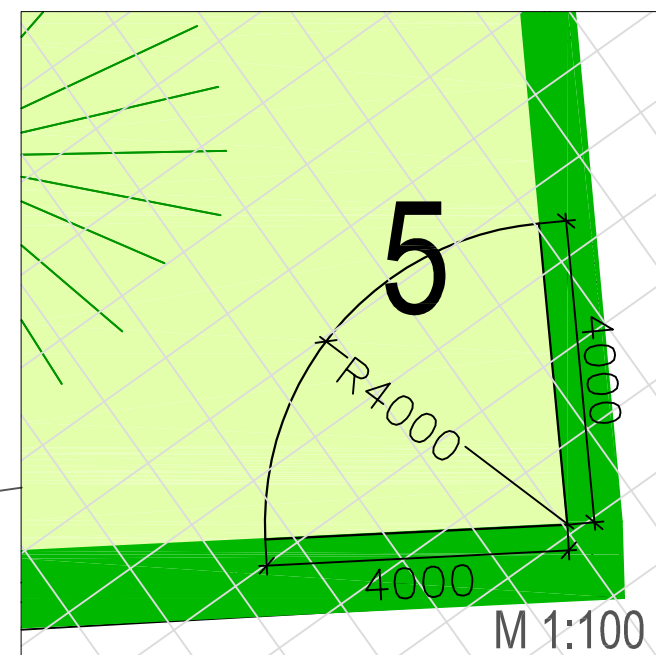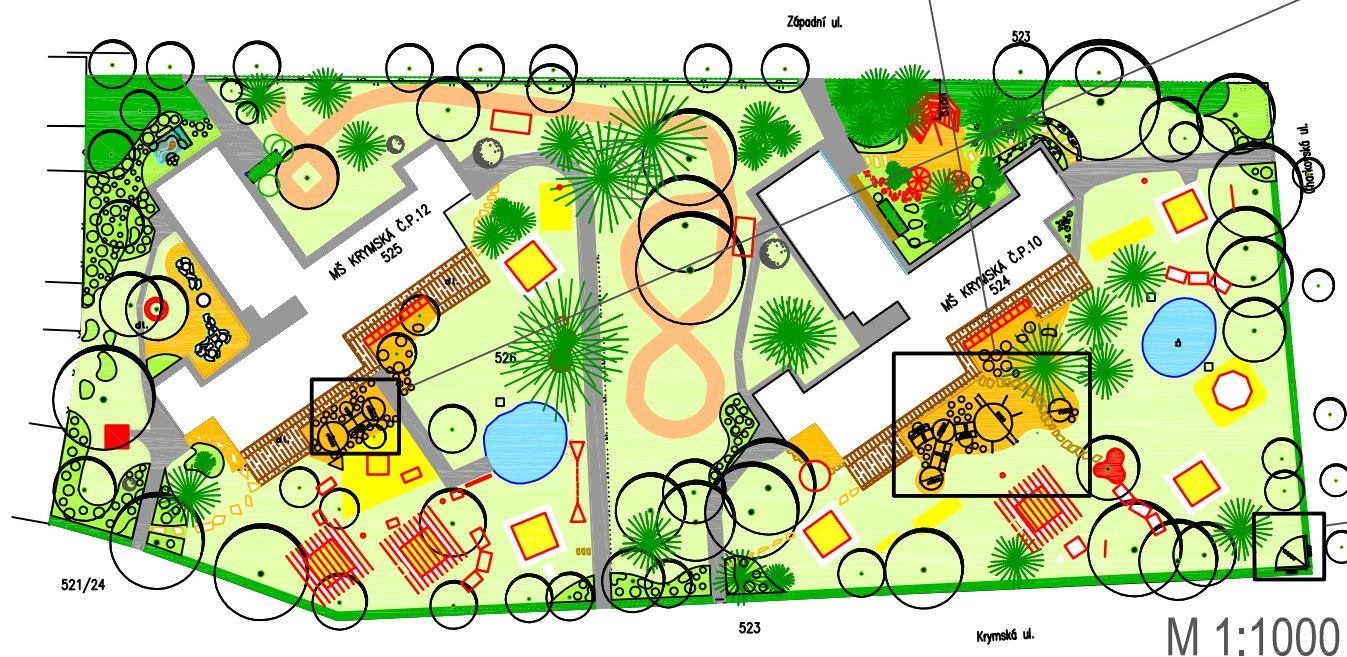

Pozn. ve výkresu je použit rastr 1x1 m.