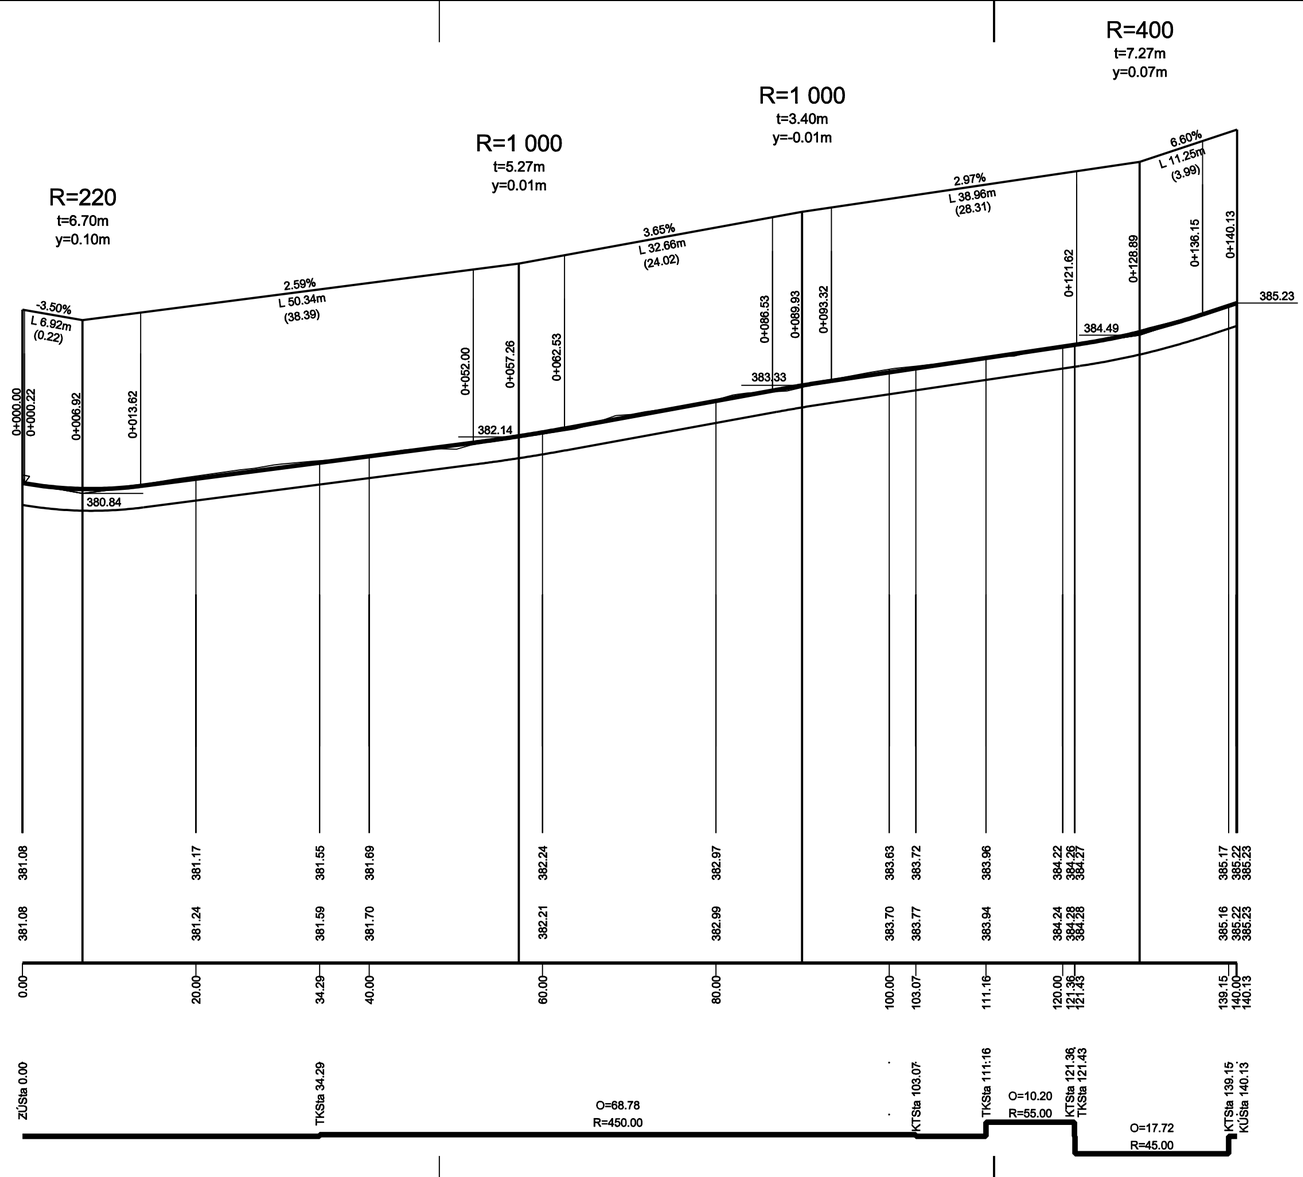

INDEX	ZMĚNA	DATUM	JMÉNO	PODPIS
ID	ZMĚNA	DATUM	JMÉNO	PODPIS

Vedoucí projektant	Kameník Josef Ing.		Vedoucí zakázky	ING. DUŠEK	Měřítko 1 : 500 / 100
Projektant	Točín Jakub Ing.		Technická kontrola		

bpo spol. s r.o.
LIDICKÁ 1239
363 17 OSTROV
ČESKÁ REPUBLIKA
Tel.:+420353675111
Fax:+420353612416
projekty@bpo.cz
www.bpo.cz

ZAKÁZKA: Karlovy Vary - Drahovice - Kvapilova ulice - rekonstrukce

ČÁST: Projekt stavby - Dopravní část

OBSAH: Podélný profil

OBJEDNATEL: Město Karlovy Vary

STAVEBNÍK:

Počet A4	Pořadové číslo
3	3
Stupeň projektu: PST	
Datum dokončení: 30.04.2011	
Číslo zakázky: 6852-25	
Číslo archivní: BPO 5-68280	

...\Vykresy\Microst\mapa-NEW.dgn 21.2.2011 10:30:50