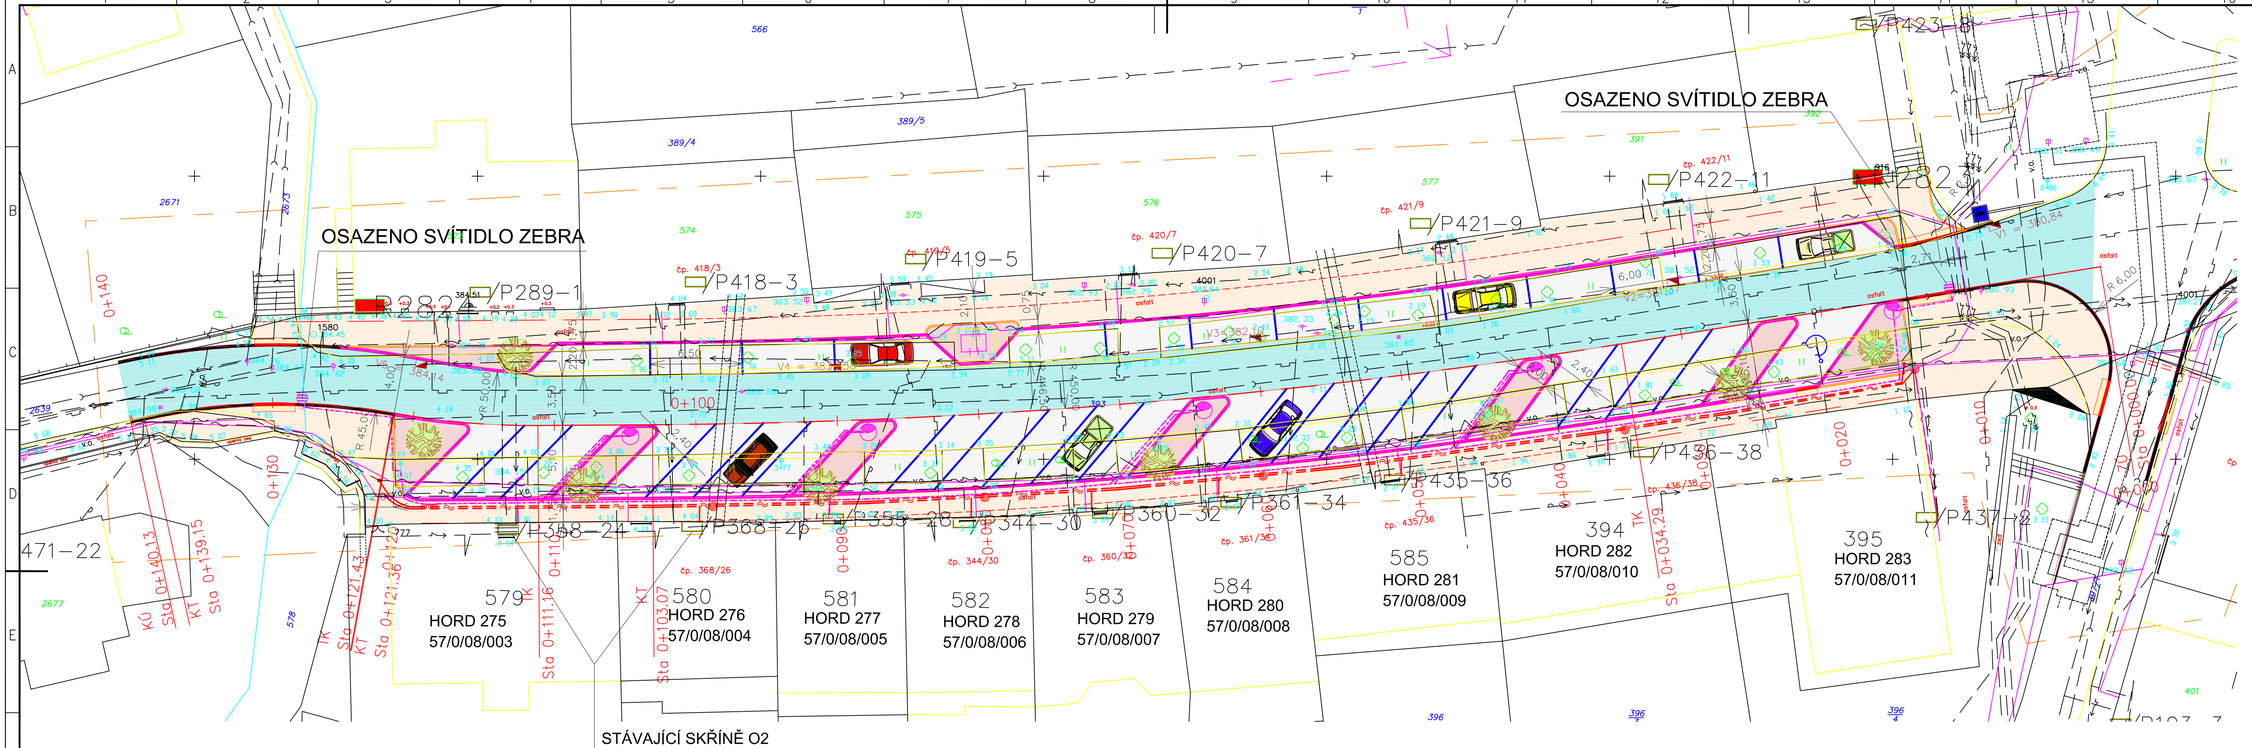

Nová trasa kabelů O2 (TCEPKPFLE)

Nová trasa kabelů VO (CYKY 4x10)

Stávající STOŽÁRY přeložit na nová místa

Osadit světla NMF 401 (HELLUX) IP 65 70W
Svítidla "ZEBRA" nasvětlení přechodů
Nasvětlení míst pro přecházení

Předpokládané umístění nových spojek O2

Vysvětlivky

- Splašková kanalizace VAK Karlovy Vary
- Dešťová kanalizace
- Podzemní vedení NN
- Vodovod
- Podzemní vedení VO
- Kabelová televize UPC
- Plynovod
- Elektronické komunikace Telefónica

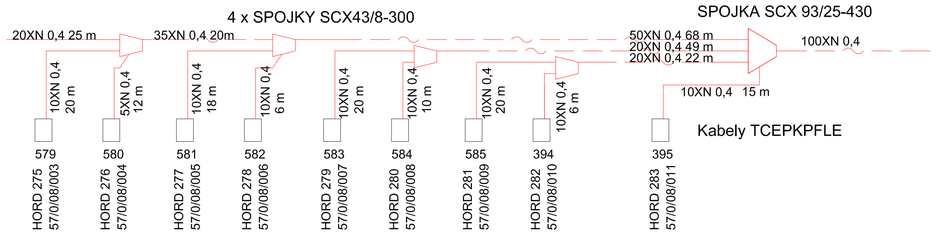

STÁVAJÍCÍ OZNAČENÍ SKŘÍNÍ O2

INDEX	ZMĚNA	DATUM	JMÉNO	PODPIS
a	Změny typu svítidel	05/2011	Ing.Buřič	

Vedoucí projektant | Vedoucí zakázky: Ing.Dušek
Projektant: Ing.Buřič | Technická kontrola
Měřítko: 1:200

LIDICKÁ 1239
363 17 OSTROV
ČESKÁ REPUBLIKA
Tel.:+420353675111
Fax:+420353612416
projekty@bpo.cz
www.bpo.cz

ZAKÁZKA: Karlovy Vary -Drahovice-Kvapilova ulice-rekonstrukce

ČÁST: Projekt stavby
Veřejné osvětlení

OBSAH: Situace přeložek kabelů

OBJEDNATEL: Město Karlovy Vary

STAVEBNÍK:

Počet A4	Pořadové číslo
6	2
Stupeň projektu: PST	
Datum dokončení: 05.2011	
Číslo zakázky: 6852-25	
Číslo archivní: BPO 5-68342a	