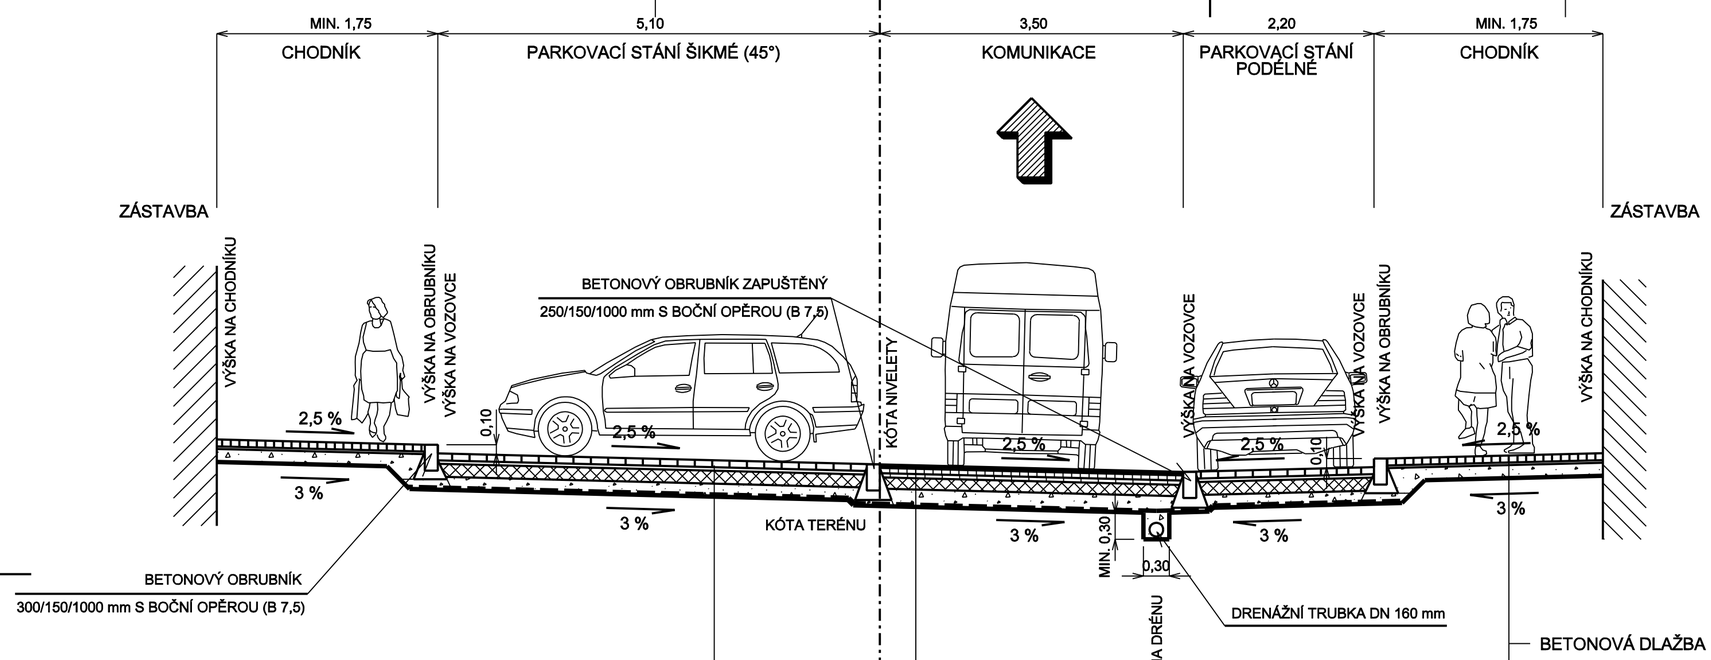

BETONOVÁ DLAŽBA	DL I	ČSN 73 6131 - část 1	80 mm
LOŽNÍ VRSTVA DLAŽBY	L		40 mm
MECHANICKY ZPEVNĚNÉ KAMENIVO	MZK	ČSN 73 6126	150 mm
ŠTĚRKODRŤ	ŠD	ČSN 73 6126	150 mm
GEOTEXTILIE GEOLON PP 40			
CELKEM			420 mm

ASFALTOVÝ BETON STŘEDNĚZRNNÝ	ABS I	ČSN 73 6121	40 mm
ASFALTOVÝ BETON HRUBOZRNNÝ	ABH I	ČSN 73 6121	60 mm
OBALOVANÉ KAMENIVO	OK I	ČSN 73 6121	50 mm
KAMENIVO ZPEVNĚNÉ CEMENTEM	KSC I	ČSN 73 6124	130 mm
ŠTĚRKODRŤ	ŠD	ČSN 73 6126	220 mm
GEOTEXTILIE GEOLON PP 40			
CELKEM			500 mm

BETONOVÁ DLAŽBA	DL I	ČSN 73 6131 - část 1	60 mm
LOŽNÍ VRSTVA DLAŽBY	L		30 mm
ŠTĚRKOPÍSEK	ŠP	ČSN 73 6126	150 mm
CELKEM			240 mm

INDEX	ZMĚNA	DATUM	JMÉNO	PODPIS
ID	ZMĚNA	DATUM	JMÉNO	PODPIS

Vedoucí projektant	Kameník Josef Ing.		Vedoucí zakázky	ING. DUŠEK	Měřítko 1 : 50
Projektant	Točín Jakub Ing.		Technická kontrola		

bpo spol. s r.o.
LIDICKÁ 1239
363 17 OSTROV
ČESKÁ REPUBLIKA
Tel.:+420353675111
Fax:+420353612416
projekty@bpo.cz
www.bpo.cz

ZAKÁZKA: Karlovy Vary - Drahovice - Kvapilova ulice - rekonstrukce

ČÁST: Projekt stavby - Dopravní část

OBSAH: Vzorový příčný řez

Počet A4: 3

Stupeň projektu: PST

Datum dokončení: 30.04.2011

Pořadové číslo: 4

Číslo zakázky: 6852-25

OBJEDNATEL: Město Karlovy Vary

STAVEBNÍK:

Číslo archivní: BPO 5-68281

...\Vykresy\Microst\mapa-NEW.dgn 21.2.2011 10:33:19