



## TRUBNÍ PROPUSTKY I., II., III.

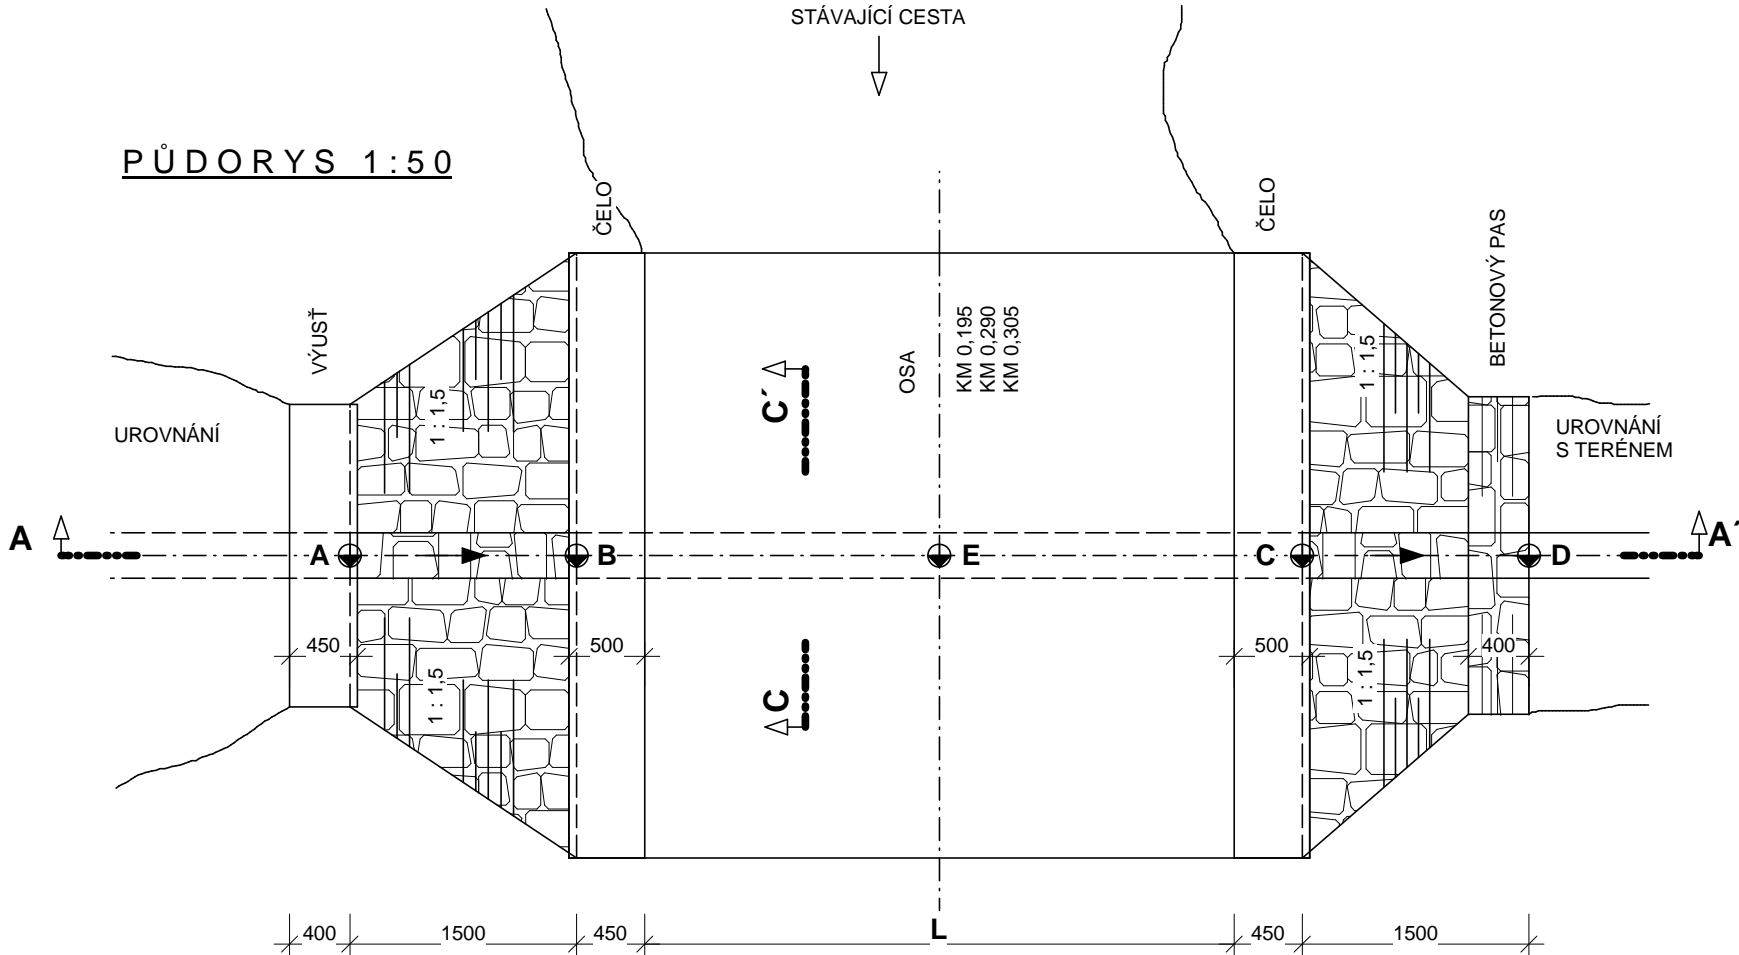

ŘEZ A-A' 1:50

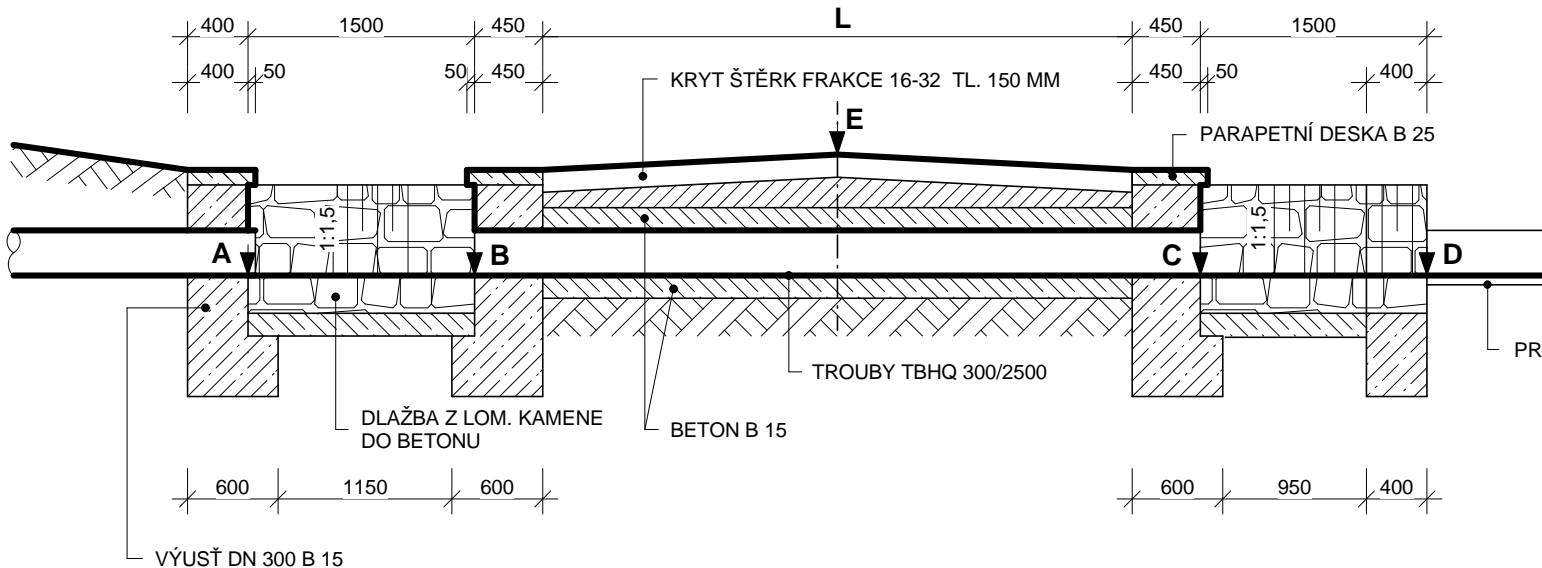


PROPUSTEK I. - DŘEVĚNÝ ŽLAB 300 x 300 MM  
PROPUSTEK II., III. - " LI " PROFIL

## KÓTY PROPUSTKŮ (dno)

PROPUSTEK	A	B	C	D	E	L
PROPUSTEK I.	670,64	670,63	670,62	670,61	671,20	4000 mm
PROPUSTEK II.	667,92	667,90	667,85	667,81	668,48	4000 mm
PROPUSTEK III.	667,58	667,56	667,48	667,45	668,27	4000 mm

ŘEZ C - C' 1:25

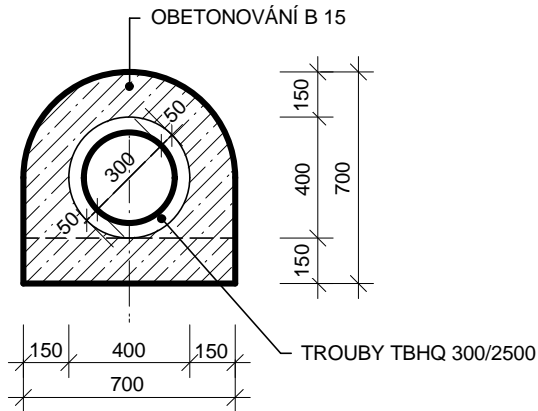

KRESLIL	ZODP. PROJEKTANT	VED. PROJEKTANT	Agentura Ekostar s.r.o. ekologické stavby , projekce Bělohorská 7 , 301 00 Plzeň	
Jana KÖCHEROVÁ	Ing. Stanislav NOVÁK	Ing. Jiří HRABÁK		
INVESTOR    STATUTÁRNÍ MĚSTO KARLOVY VARY				
K . Ú . LUŽEC , ODEŘ		OÚ LUŽEC		
AKCE  				