


PŮDORYS

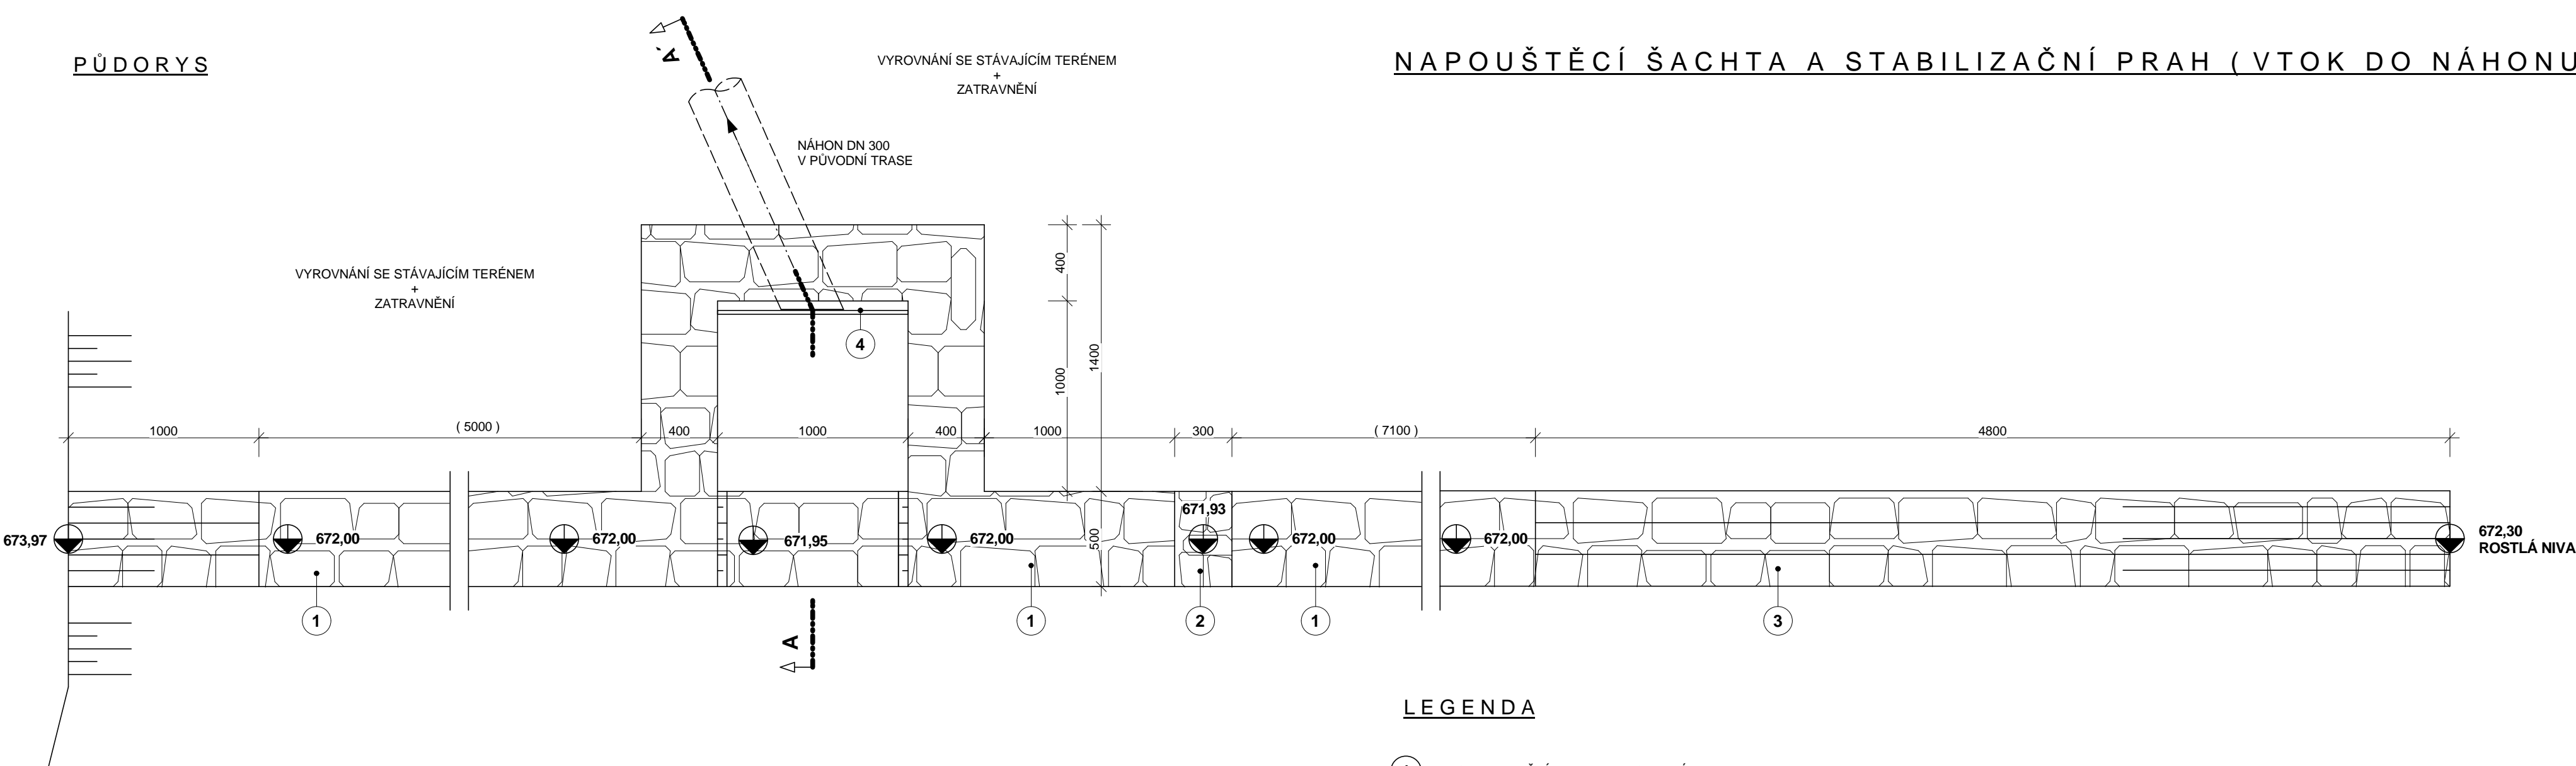


LEGENDA

- 1 STABILIZAČNÍ PRAH ( BETON + KÁMEN )
- 2 SNÍŽENINA ZŮSTATKOVÉHO PRŮTOKU  $Q = 1,5 \text{ l/sec}$  ; PROFIL 300 x 20 MM
- 3 VYROVNÁVACÍ ROVNANINA K NIVĚ
- 4 ZÁTKA PRO UZAVŘENÍ

SCHÉMA NIVY



ŘEZ A-A'

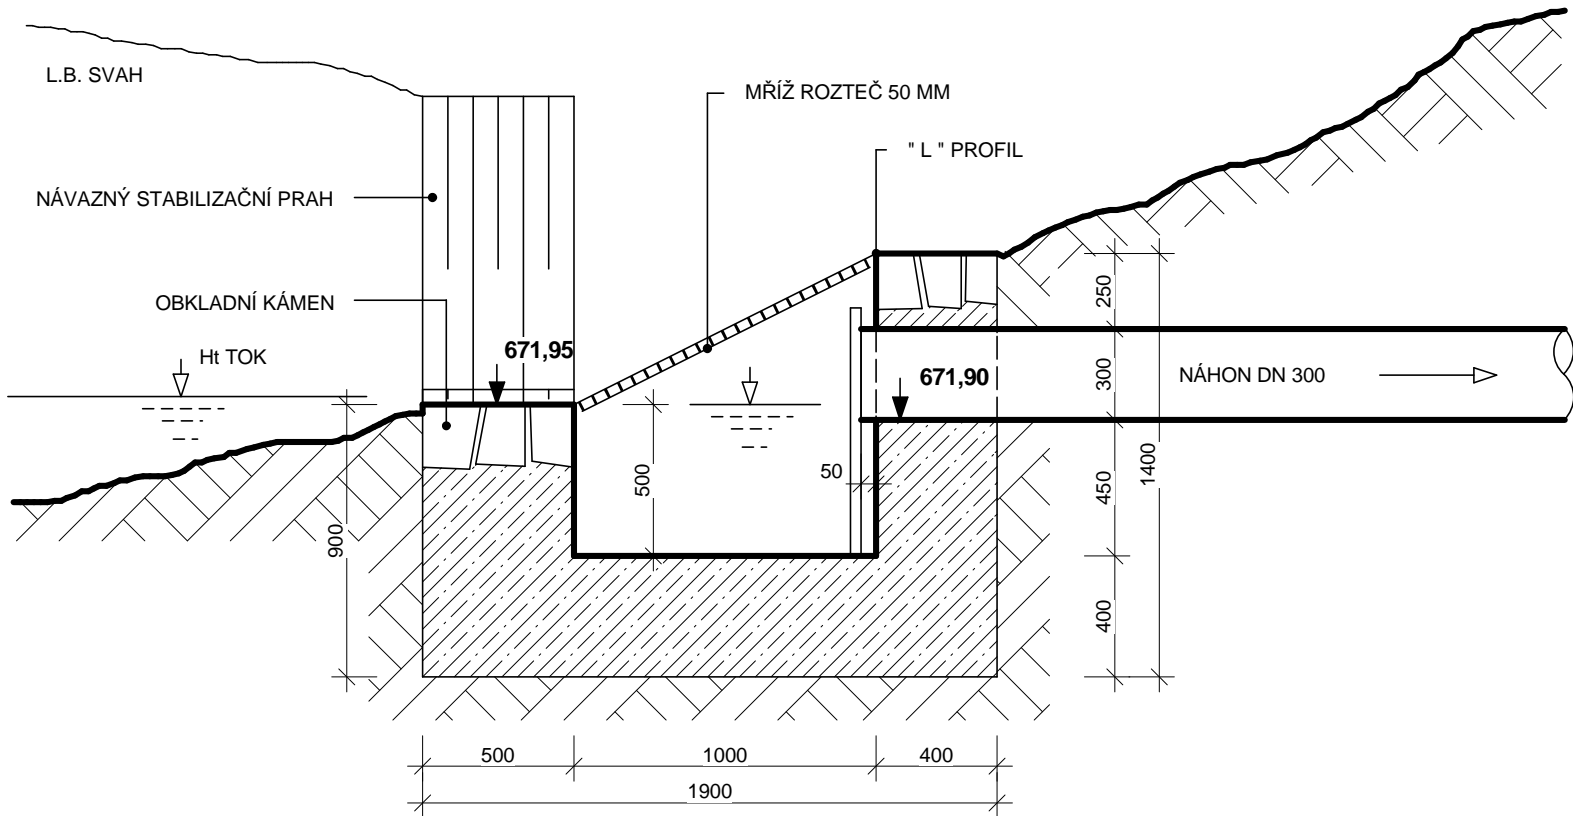

KRESLIL	ZODP. PROJEKTANT	VED. PROJEKTANT	Agentura Ekostar s.r.o. ekologické stavby , projekce Bělohorská 7 , 301 00 Plzeň	
Jana KÖCHEROVÁ	Ing. Stanislav NOVÁK	Ing. Jiří HRABÁK		
INVESTOR STATUTÁRNÍ MĚSTO KARLOVY VARY				
K . Ú . LUŽEC , ODEŘ		OÚ LUŽEC		
AKCE  JEZERO K.Ú. LUŽEC , ODEŘ I. ETAPA			DATUM	09 / 2012
			MĚŘÍTKO	1 : 25
OBSAH  SO 1 NAPOUŠTĚCÍ ŠACHTA A STABILIZAČNÍ PRAH			PŘÍLOHA Č.	F3