


AKVADUKT KM 0,075 - 0,085

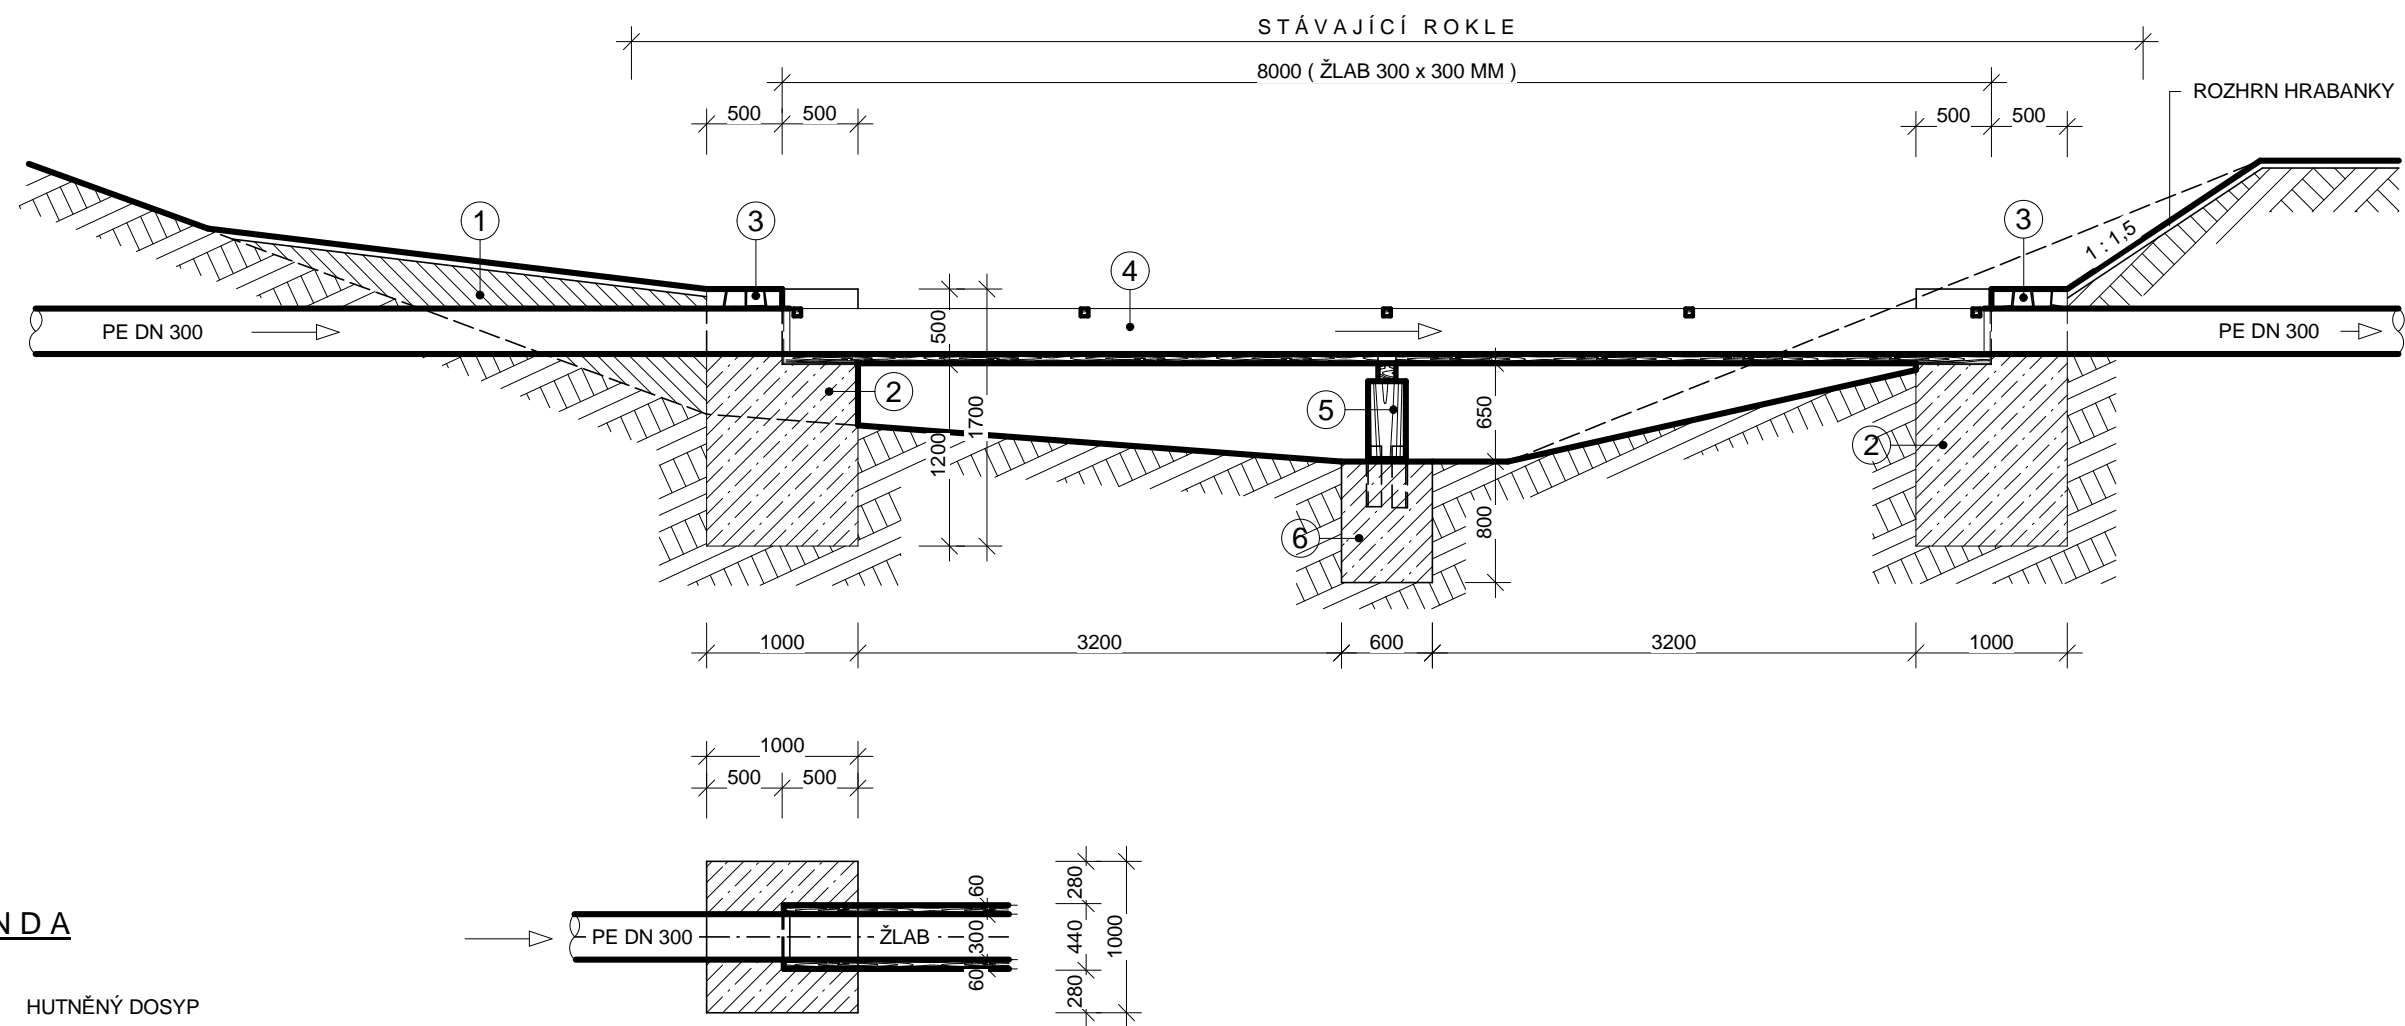

LEGENDA

- 1 HUTNĚNÝ DOSYP
- 2 BETONOVÉ PATKY - BETON VODOSTAVEBNÍ
- 3 OBKLADOVÝ KÁMEN
- 4 DŘEVĚNÝ ŽLAB 300 x 300 MM
Z HOBLOVANÝCH FOŠEN TL. 60 MM
- 5 PODPŮRNÁ STOJINA 250 x 250 MM
- 6 ZÁKLAD STOJINY

KRESLIL	ZODP. PROJEKTANT	VED. PROJEKTANT	Agentura Ekostar s.r.o. ekologické stavby , projekce Bělohorská 7 , 301 00 Plzeň	
Jana KÖCHEROVÁ	Ing. Stanislav NOVÁK	Ing. Jiří HRABÁK		
INVESTOR STATUTÁRNÍ MĚSTO KARLOVY VARY				
K . Ú . LUŽEC , ODEŘ		OÚ LUŽEC		
AKCE JEZERO K.Ú. LUŽEC , ODEŘ I. ETAPA			DATUM	09 / 2012
			MĚŘÍTKO	1 : 50
OBSAH SO 1 AKVADUKT			PŘÍLOHA Č.	F4