SANACE ZŠ STARÁ ROLE
ŘEZY A-A, B-B, C-C
MĚŘÍTKO 1:50

ŘEZ A-A

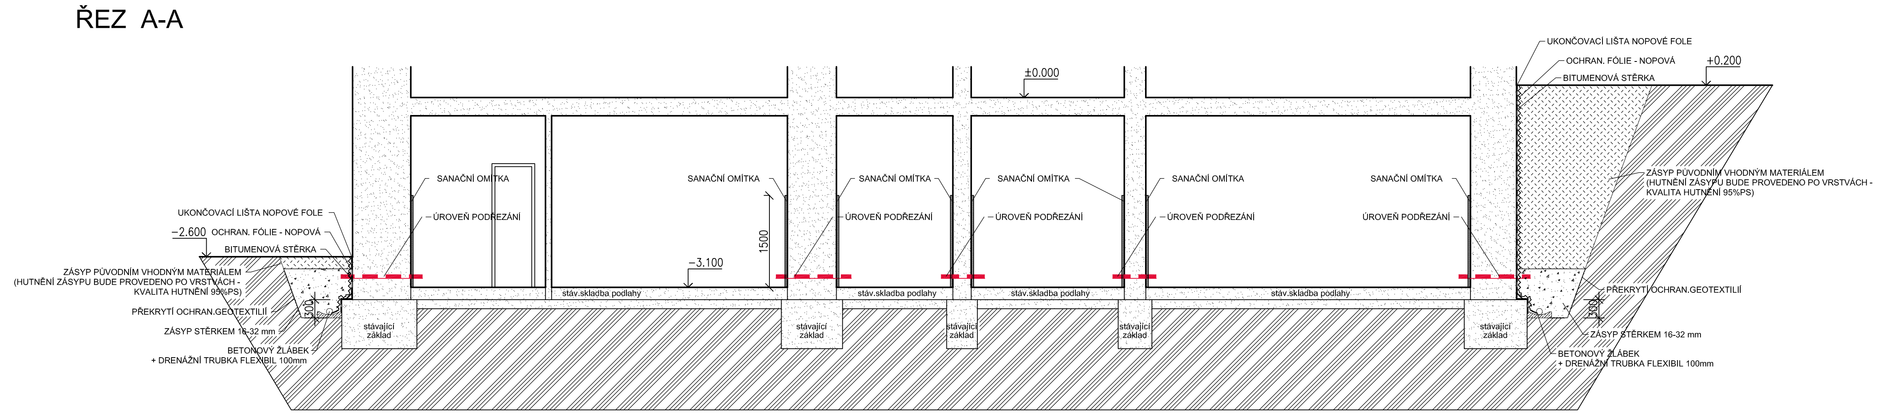

ŘEZ B-B

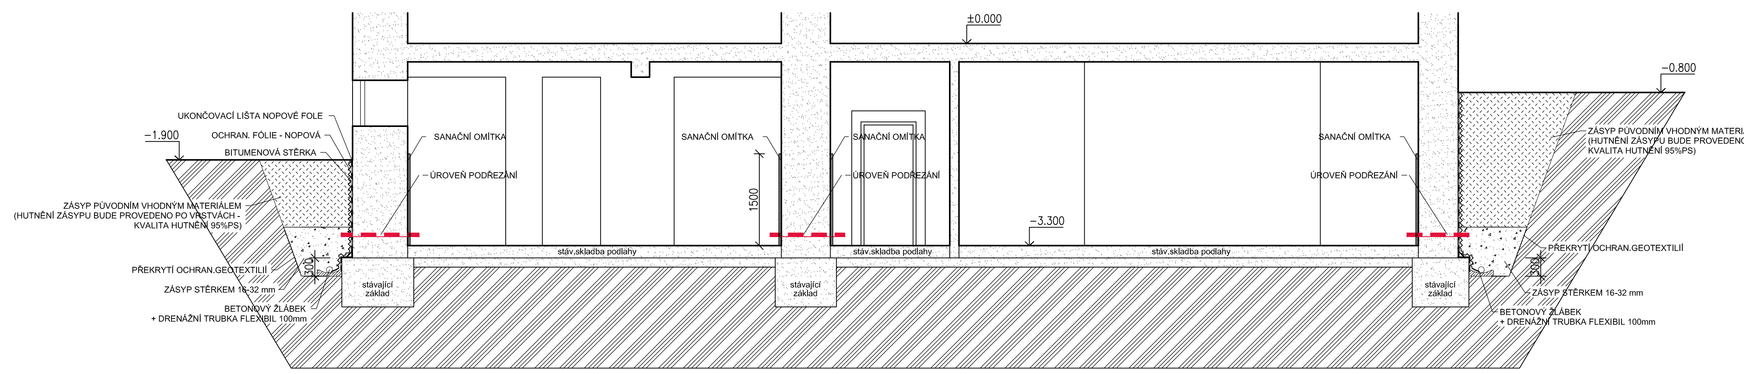

ŘEZ C-C

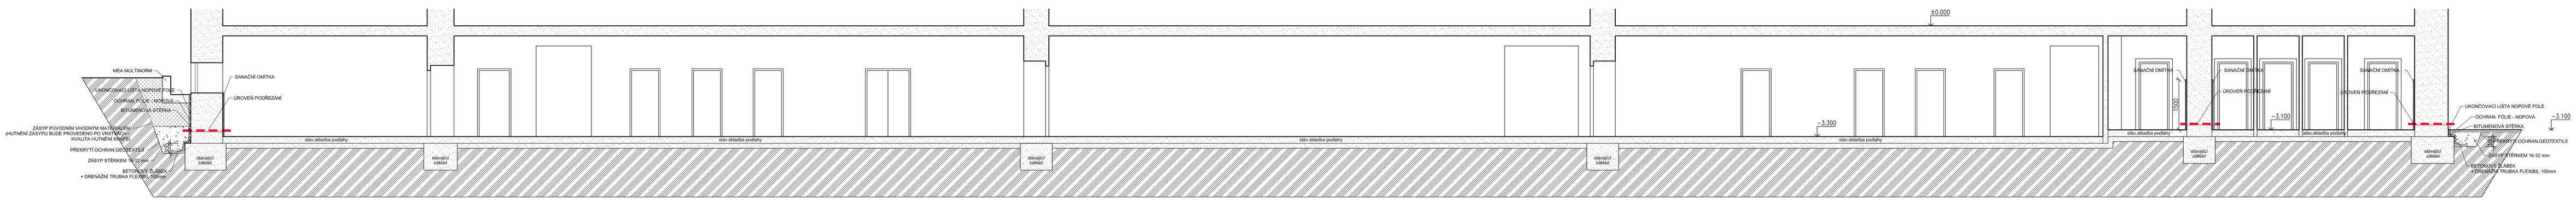

LEGENDA SANACE

- ÚROVEŇ PODŘEZÁVANÉHO ZDIVA
- STÁVAJÍCÍ KCE

akce:	SANACE Budova ZŠ Stará Role	Tomáš Holík Lelkovská 57/112, 326 00, Plzeň - Božkov IČO : 69258601	
místo stavby:	Základní škola Stará Role Školní 310/5A, 350 17, Karlovy Vary	autor návrhu	T. Holík
zadavatel:	Základní škola Stará Role Školní 310/5A, 350 17, Karlovy Vary	vedoucí projektant vypracoval	T. Holík Z. Lutk
		stupeň projektu	DS / číslo paré:
část:		datum měřítko	12/13 1:50
obsah:	ŘEZY A-A, B-B, C-C	číslo přílohy:	4.