


SCHÉMA PŘÍČNÉHO ŘEZU TŮNÍ TI,TII

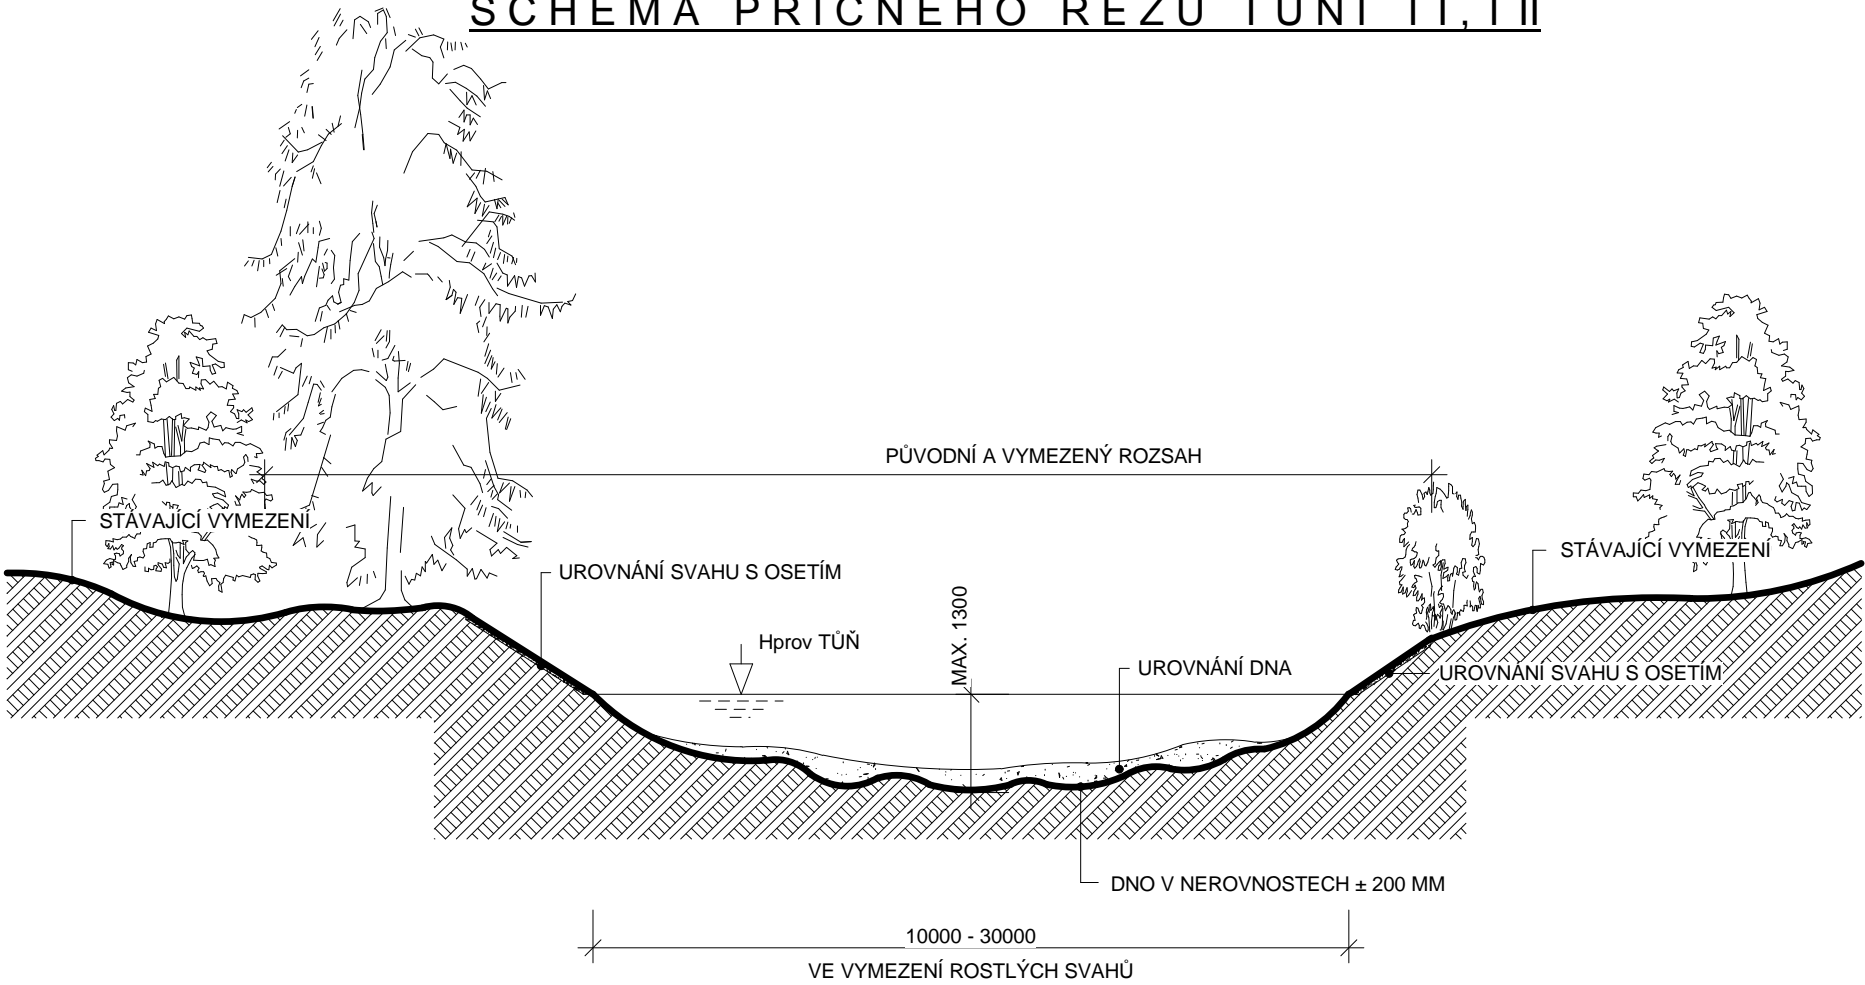

KRESLIL	ZODP. PROJEKTANT	VED. PROJEKTANT	Agentura Ekostar s.r.o. ekologické stavby , projekce Bělohorská 7 , 301 00 Plzeň	
Jana KÖCHEROVÁ	Ing. Stanislav NOVÁK	Ing. Jiří HRABÁK		
INVESTOR MĚSTO KARLOVY VARY				
K . Ú . OLŠOVÁ VRATA		OÚ OLŠOVÁ VRATA		
AKCE TŮŇ PRO OBOJŽIVELNÍKY V K.Ú. OLŠOVÁ VRATA			DATUM	07 / 2012
			MĚŘÍTKO	--
OBSAH	SCHÉMA PŘÍČNÉHO ŘEZU TŮNÍ		PŘÍLOHA Č.	F4