


PODÉLNÝ PROFIL ZÁJMOVÉHO ÚZEMÍ A-A' 1:250/100

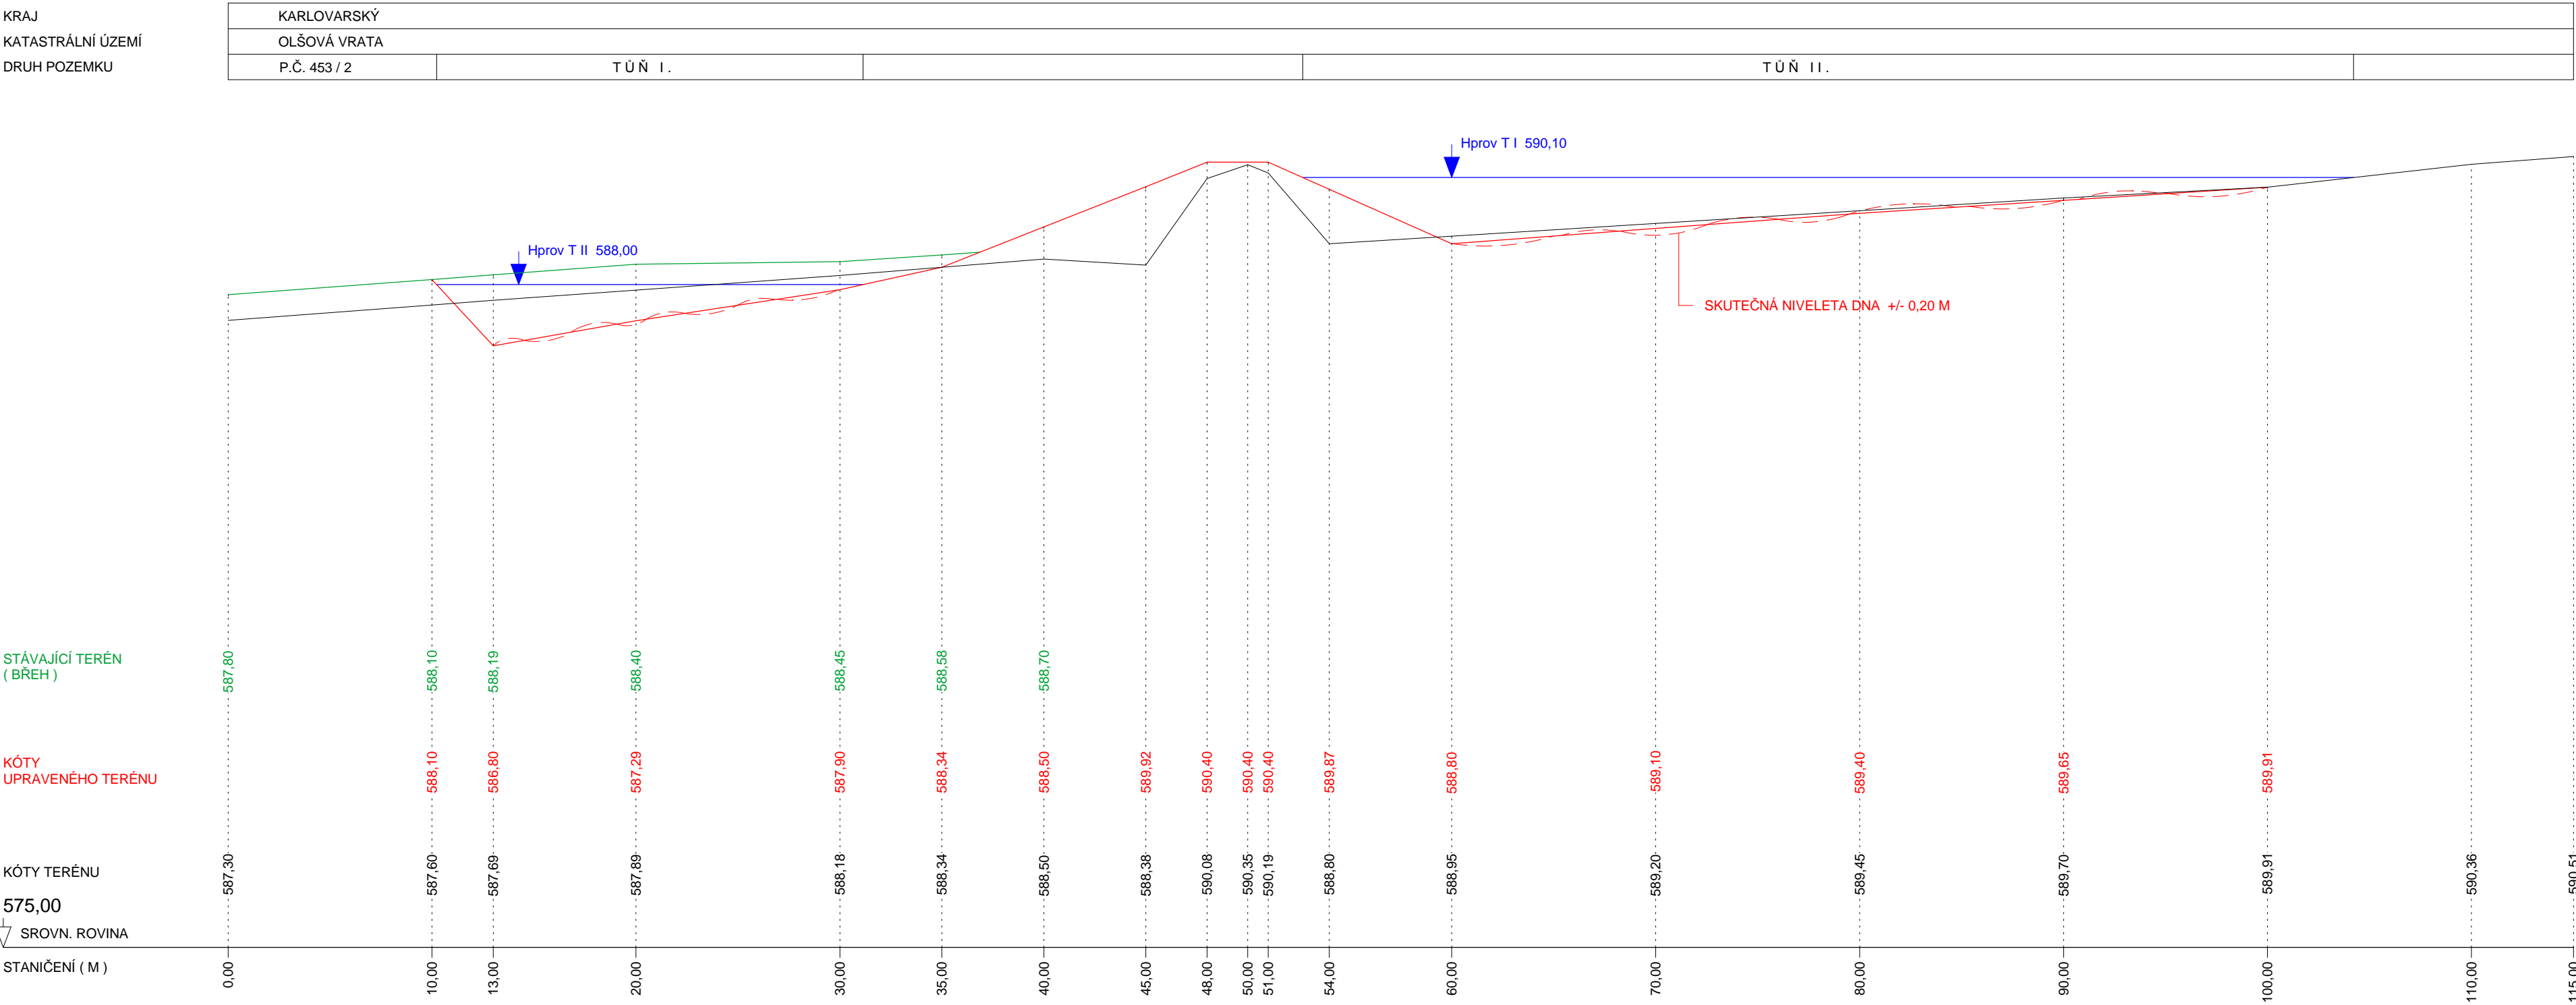

KRESLIL	ZODP. PROJEKTANT	VED. PROJEKTANT	Agentura Ekostar s.r.o. ekologické stavby , projekce Bělohorská 7 , 301 00 Plzeň	
Jana KÖCHEROVÁ	Ing. Stanislav NOVÁK	Ing. Jiří HRABÁK		
INVESTOR MĚSTO KARLOVY VARY				
K . Ú . OLŠOVÁ VRATA		OÚ OLŠOVÁ VRATA		
AKCE TŮŇĚ PRO OBOJŽIVELNÍKY V K.Ú. OLŠOVÁ VRATA			DATUM	07 / 2012
			MĚŘÍTKO	1 : 250/100
OBSAH PODÉLNÝ PROFIL ZÁJMOVÉHO ÚZEMÍ A-A'			PŘÍLOHA Č.	F2