



PŘÍČNÉ ŘEZY ZÁJMOVÉHO ÚZEMÍ 1:250/100


1 - 1' km 0,02000

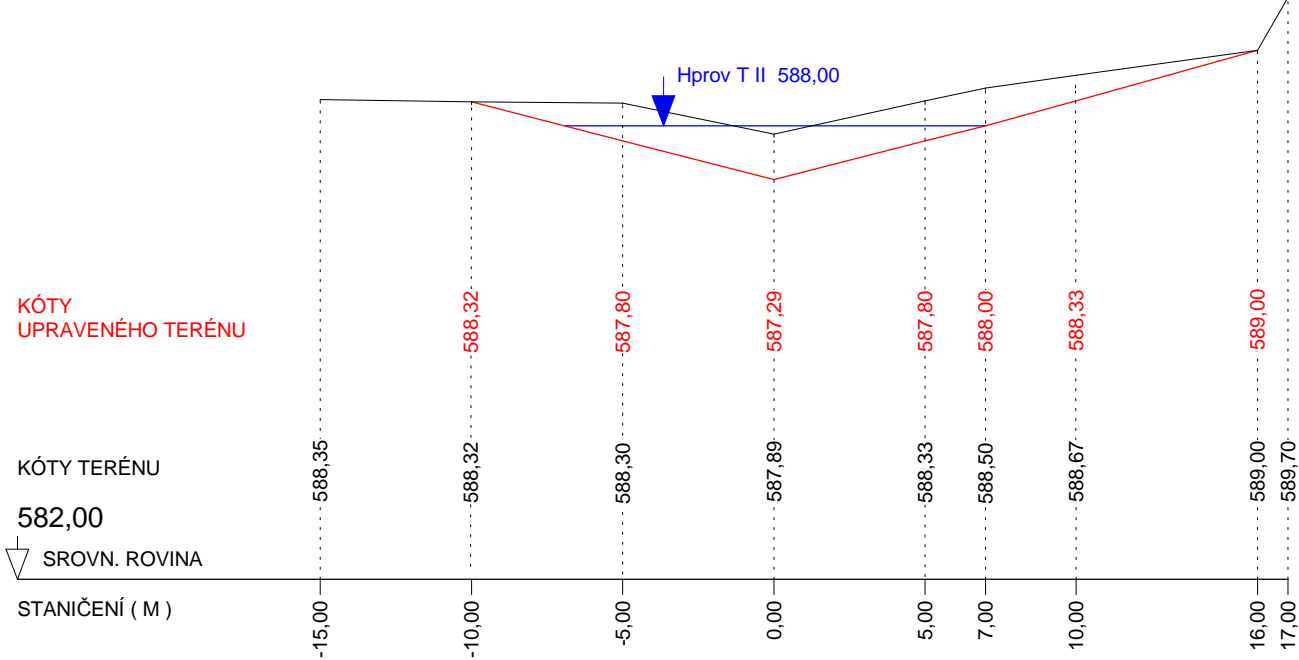


5 - 5' km 0,07000

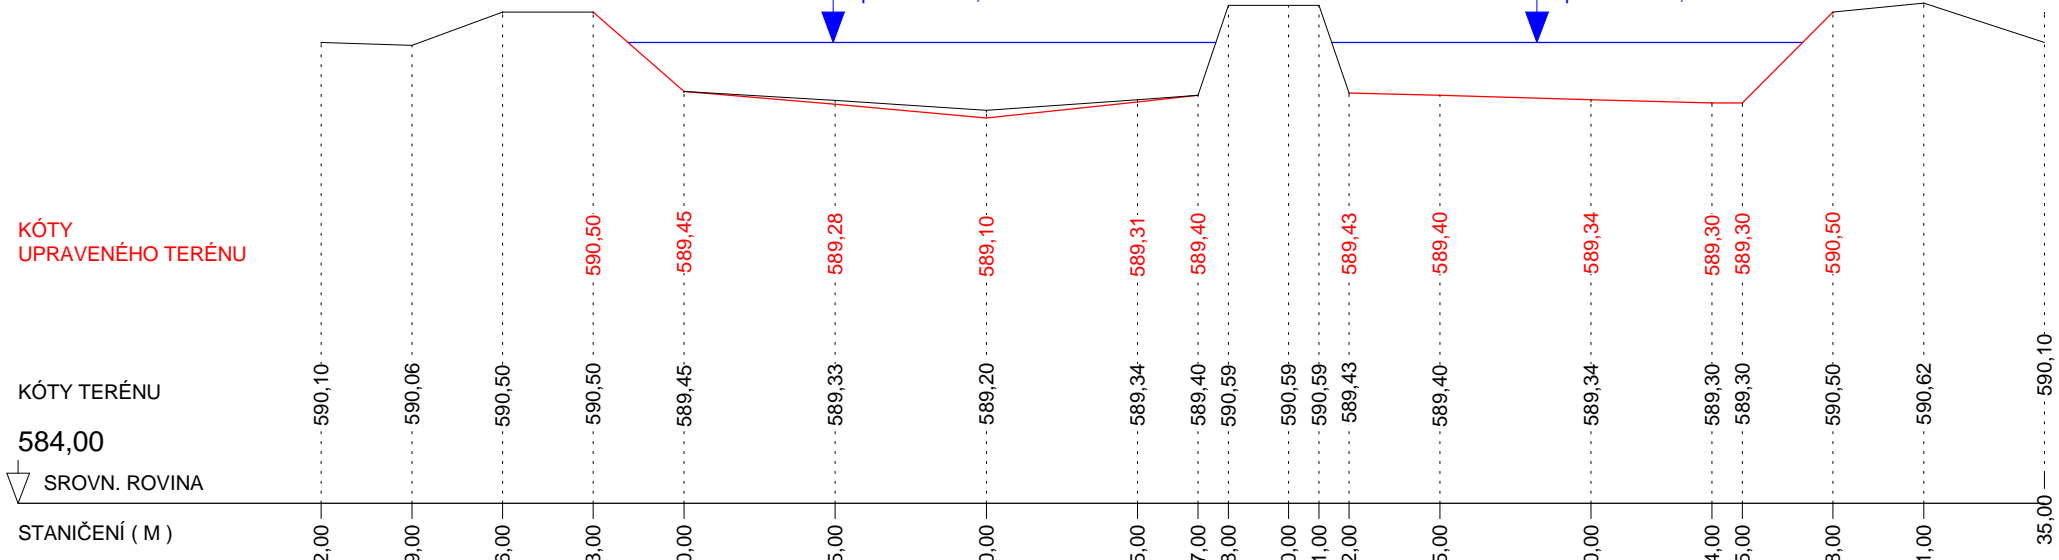


2 - 2' km 0,03000

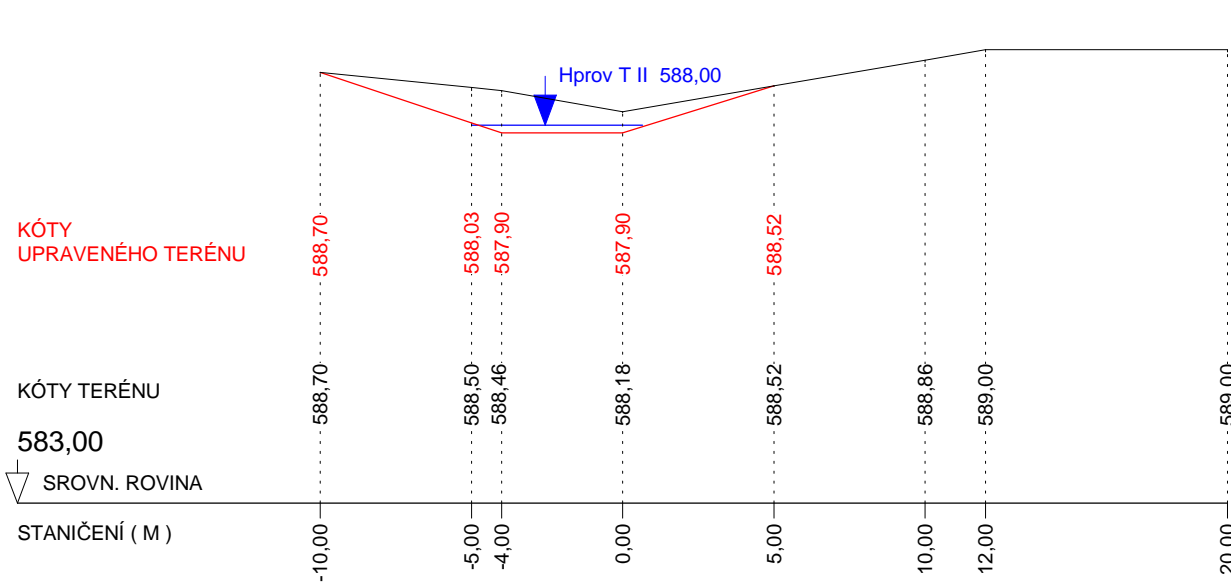


6 - 6' km 0,08000

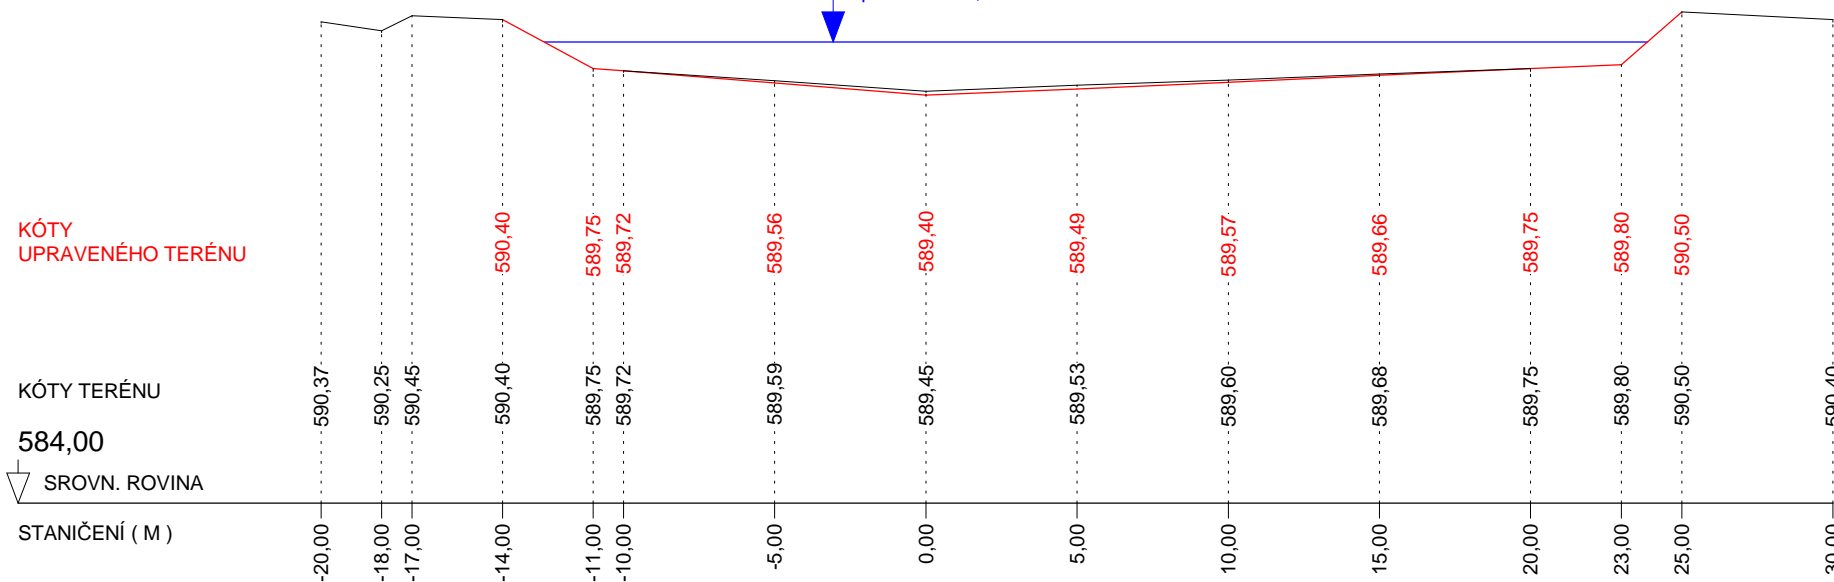


3 - 3' km 0,05000

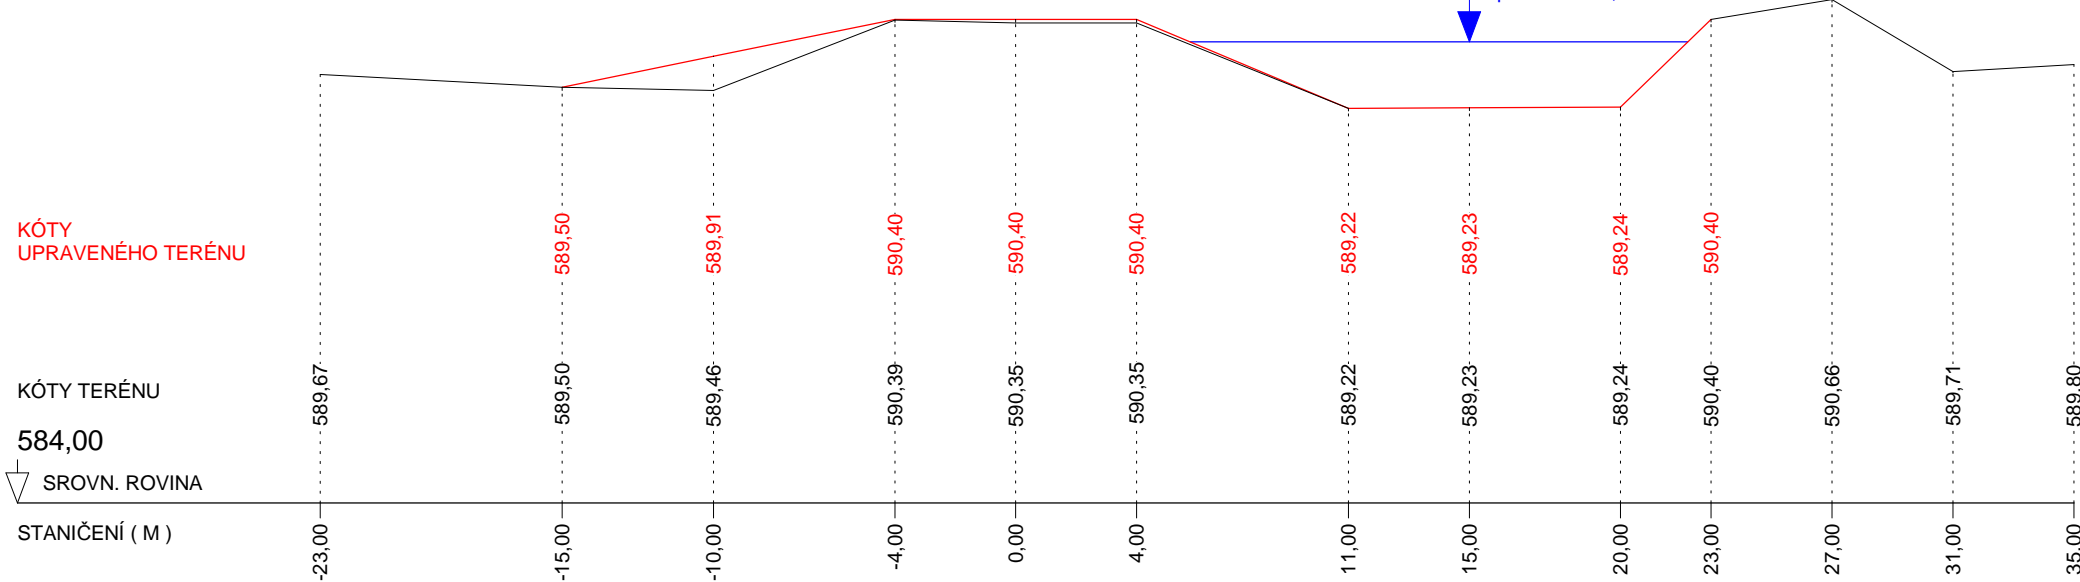


7 - 7' km 0,09000

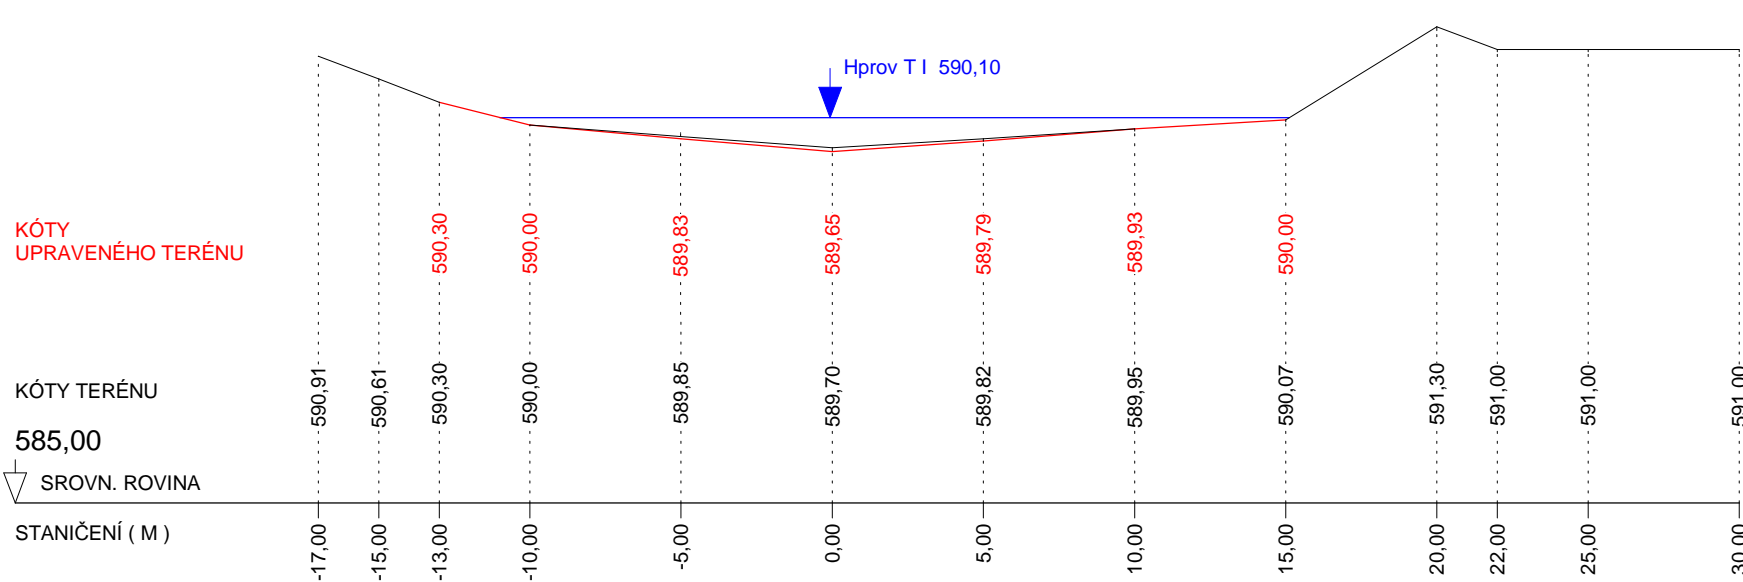

4 - 4' km 0,06000

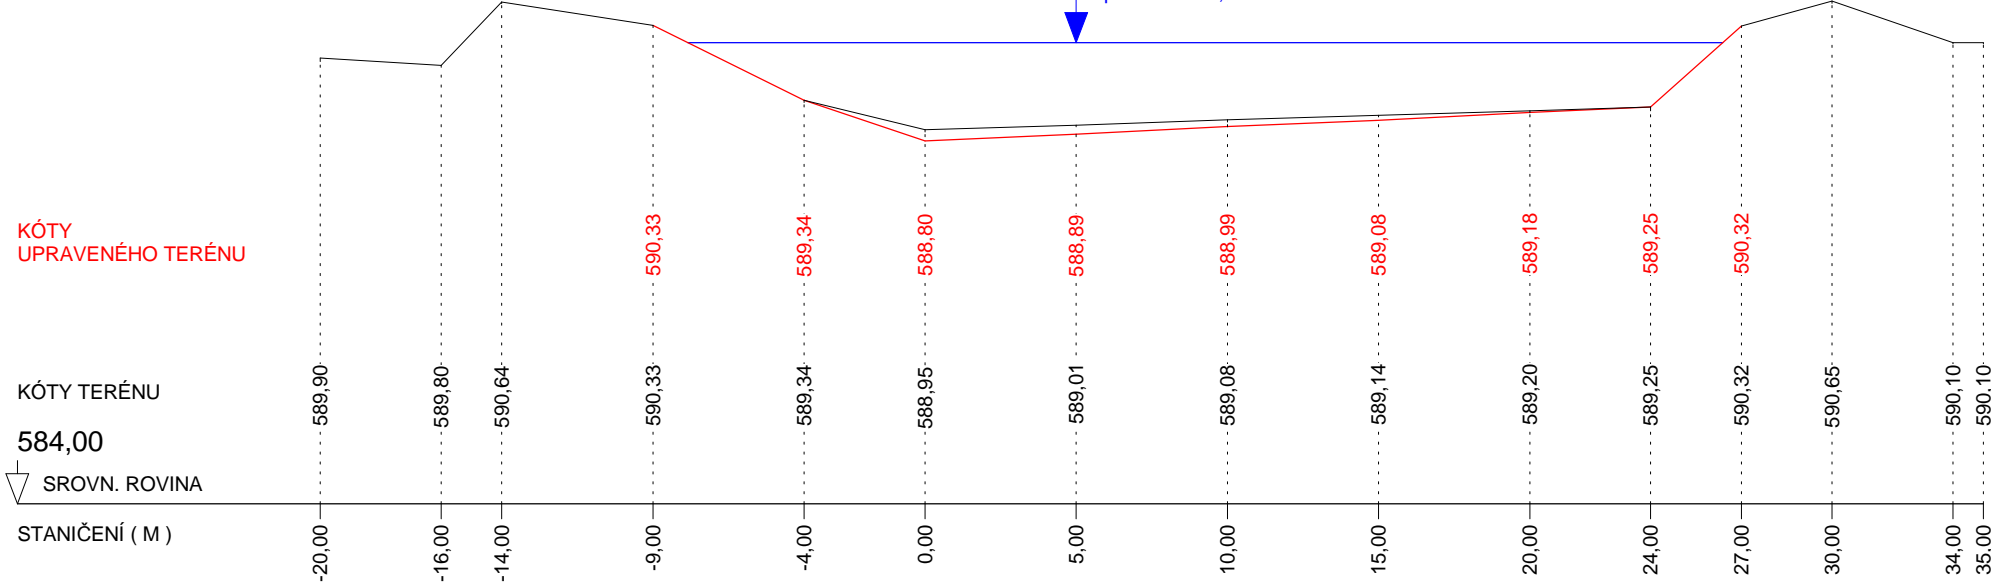

8 - 8' km 0,10000

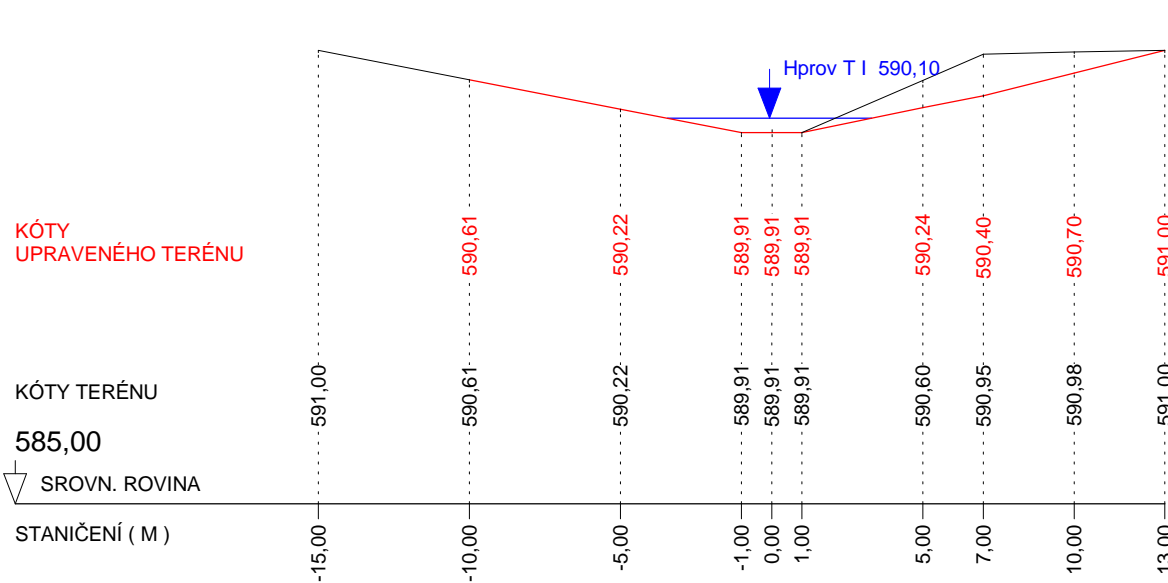

KRESLIL	ZODP. PROJEKTANT		VED. PROJEKTANT	Agentura Ekostar s.r.o. ekologické stavby - projekce Bělohorská 7, 301 00 Plzeň	DATUM	07 / 2012	MĚŘÍTKO	1 : 250/100	PŘÍLOHA Č.	F3
Jana KÖCHEROVÁ	Ing. Stanislav NOVÁK		Ing. JIŘÍ HRABÁK							
INVESTOR MĚSTO KARLOVY VARY					OÚ OLŠOVÁ VRATA					
K. Ú. OLŠOVÁ VRATA										
AKCE										
TUNĚ PRO OBOŽIVELNÍKY V K.Ú. OLŠOVÁ VRATA										
OBSAH										
PŘÍČNÉ ŘEZY ZÁJMOVÉHO ÚZEMÍ 1 - 8										