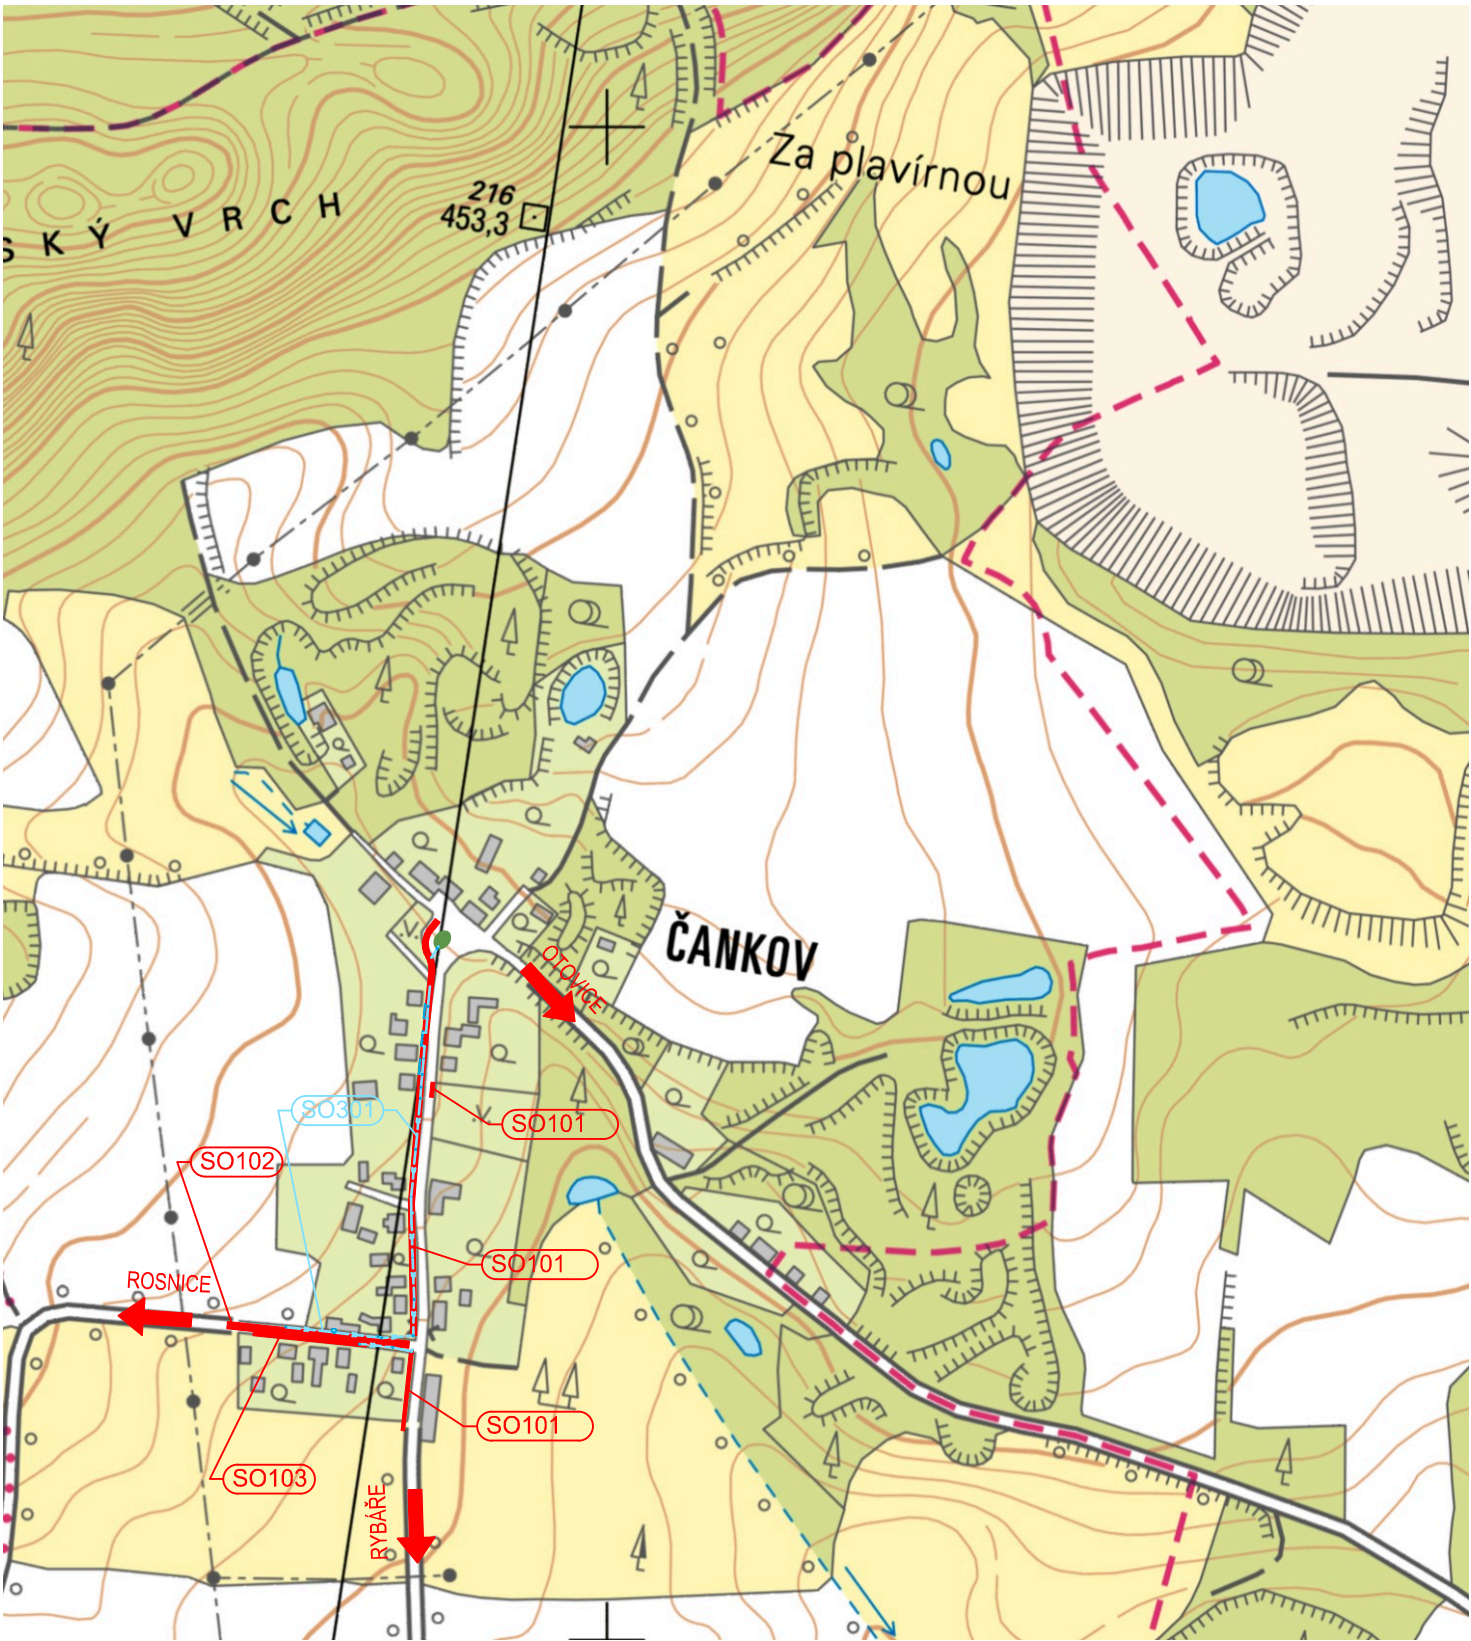

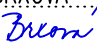
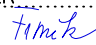
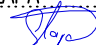
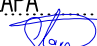




KARLOVY VARY, ČANKOV - CHODNÍKY  
PŘEHLEDNÁ SITUACE  
M 1:5000



ČÁST C

Zhotovitel PD: PRAGOPROJEKT, a.s., K Ryšánce 1668/16, 147 54 Praha 4, IČO: 45272387, www.pragoprojekt.cz, datová schránka: 4kifr54			
Navrhl/vypracoval: Ing. Miriam BRXOVÁ podpis: 	Zodpovědný projektant: Ing. Jan FRONĚK podpis: 	Zástupce zodpovědného projektanta: Ing. Pavel ŠLAPA podpis: 	
Technická kontrola: Ing. Pavel ŠLAPA podpis: 	Hlavní inženýr projektu: Ing. Miriam BRXOVÁ podpis: 	Zástupce hlavního inženýra projektu: Ing. Radovan STANKOVEN podpis: 	

Kraj:	KARLOVARSKÝ	Číslo zakázky:	13-162
Místo stavby:	ČANKOV	Číslo akce:	25-122-1
Objednatel:	Statutární město K. Vary, Moskevská 2035/21, K.Vary 361 20	Datum:	12/2025
Název stavby:	KARLOVY VARY, ČANKOV - CHODNÍKY	Formát:	2xA4
Část:		Měřítko:	1:5000
Příloha:	PŘEHLEDNÁ SITUACE	Stupeň:	DUSP
		Číslo přílohy:	1.