KARLOVY VARY, ČANKOV - CHODNÍKY
KATASTRÁLNÍ SITUAČNÍ VÝKRES
M 1:500

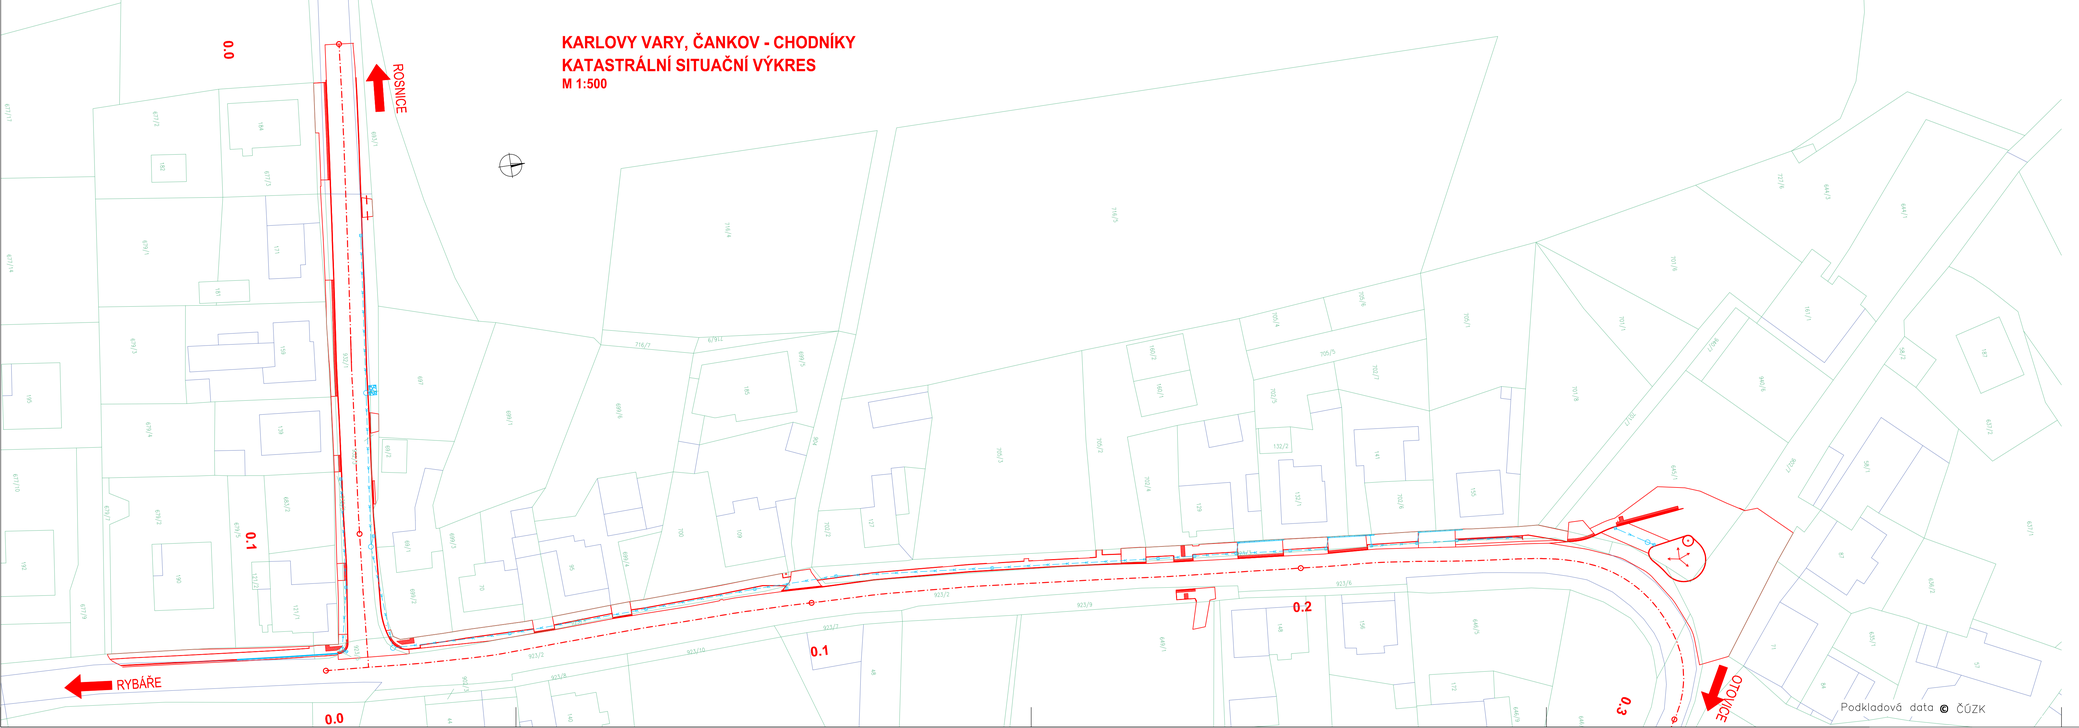

ČÁST C

Souřadnicový systém S-JTSK, Výškový systém Bpv

Zhotovitel PD: PRAGOPROJEKT, a.s., K Ryšánce 1668/16, 147 54 Praha 4, IČO: 45272387, www.pragoprojekt.cz, datová schránka: 4kitr54

Navrhl/vypracoval: Ing. Miriam BRXOVÁ, podpis:	Zodpovědný projektant: Ing. Jan FRONĚK, podpis:	Zástupce zodpovědného projektanta: Ing. Pavel ŠLAPA, podpis:	PRAGOPROJEKT
Technická kontrola: Ing. Pavel ŠLAPA, podpis:	Hlavní inženýr projektu: Ing. Miriam BRXOVÁ, podpis:	Zástupce hlavního inženýra projektu: Ing. Radovan STANKOVEN, podpis:	

Kraj:	KARLOVARSKÝ	Číslo zakázky:	13-162
Místo stavby:	ČANKOV	Číslo akce:	25-122-1
Objednatel:	Statutární město K. Vary, Moskevská 2035/21, K.Vary 361 20	Datum:	12/2025
Název stavby:	KARLOVY VARY, ČANKOV - CHODNÍKY	Formát:	5xA4
		Měřítko:	1:500
Část:	SITUAČNÍ VÝKRESY	Stupeň: DUSP	Soupravo:
Příloha:	KATASTRÁLNÍ SITUAČNÍ VÝKRES	Číslo přílohy: 3.	