

SO 102 - PODÉLNÝ PROFIL
M 1:1000/100

← ROSNICE

SKLONOVÉ POMĚRY:


MĚŘÍTKA:
1: 1000., 1: 100.

KÓTY NIVELETY:


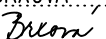
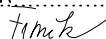
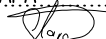
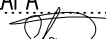
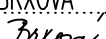

KÓTY TERÉNU:

SROVNÁVACÍ ROVINA:

STANIČENÍ:

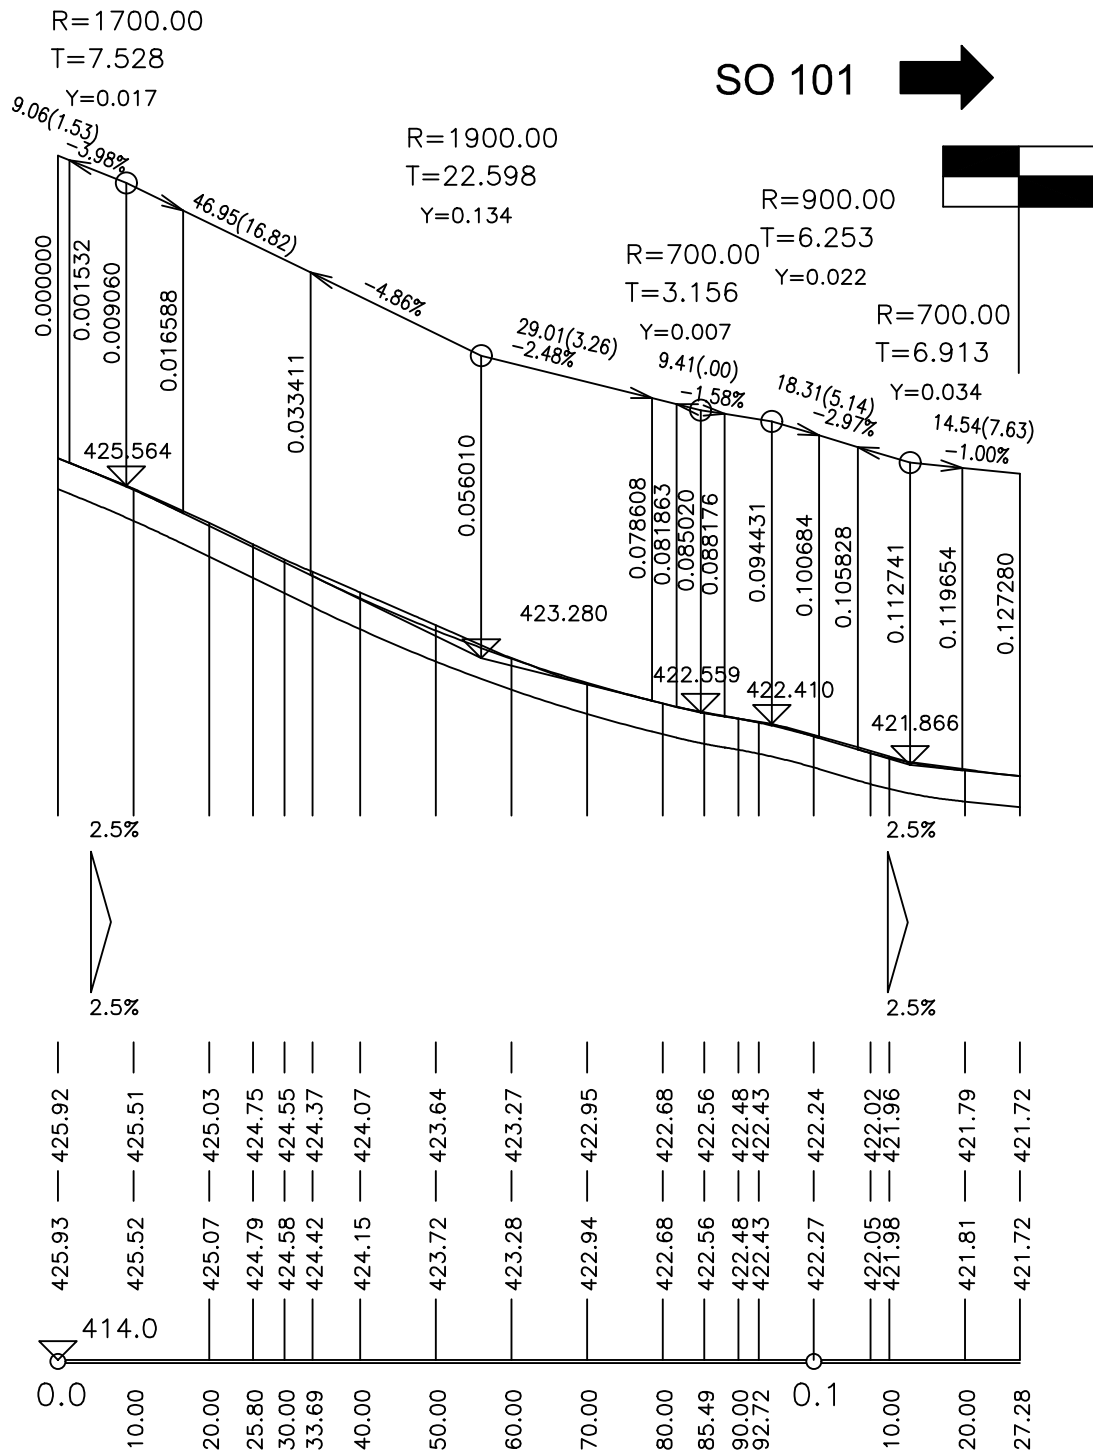

ČÁST D.1.2
SO 102

Zhotovitel PD: PRAGOPROJEKT, a.s., K Ryšánce 1668/16, 147 54 Praha 4, IČO: 45272387, www.pragoprojekt.cz, datová schránka: 4kifr54			
Navrhl/vypracoval: Ing. Miriam BRXOVÁ podpis: 	Zodpovědný projektant: Ing. Jan FRONĚK podpis: 	Zástupce zodpovědného projektanta: Ing. Pavel ŠLAPA podpis: 	
Technická kontrola: Ing. Pavel ŠLAPA podpis: 	Hlavní inženýr projektu: Ing. Miriam BRXOVÁ podpis: 	Zástupce hlavního inženýra projektu: Ing. Radovan STANKOVEN podpis: 	

Kraj:	KARLOVARSKÝ	Číslo zakázky:	13-162
Místo stavby:	ČANKOV	Číslo akce:	25-122-1
Objednatel:	Statutární město K. Vary, Moskevská 2035/21, K.Vary 361 20	Datum:	12/2025
Název stavby:	KARLOVY VARY, ČANKOV - CHODNÍKY		
Objekt:	SO 102 REKONSTRUKCE MÍSTNÍ KOMUNIKACE		
Příloha:	PODÉLNÝ PROFIL		
		Formát:	2xA4
		Měřítko:	1:1000/100
		Stupeň:	DUSP
		Souprava:	
		Číslo přílohy:	3.