


SO 102 REKONSTRUKCE MÍSTNÍ KOMUNIKACE  
VZOROVÝ PŘÍČNÝ ŘEZ  
M 1:50

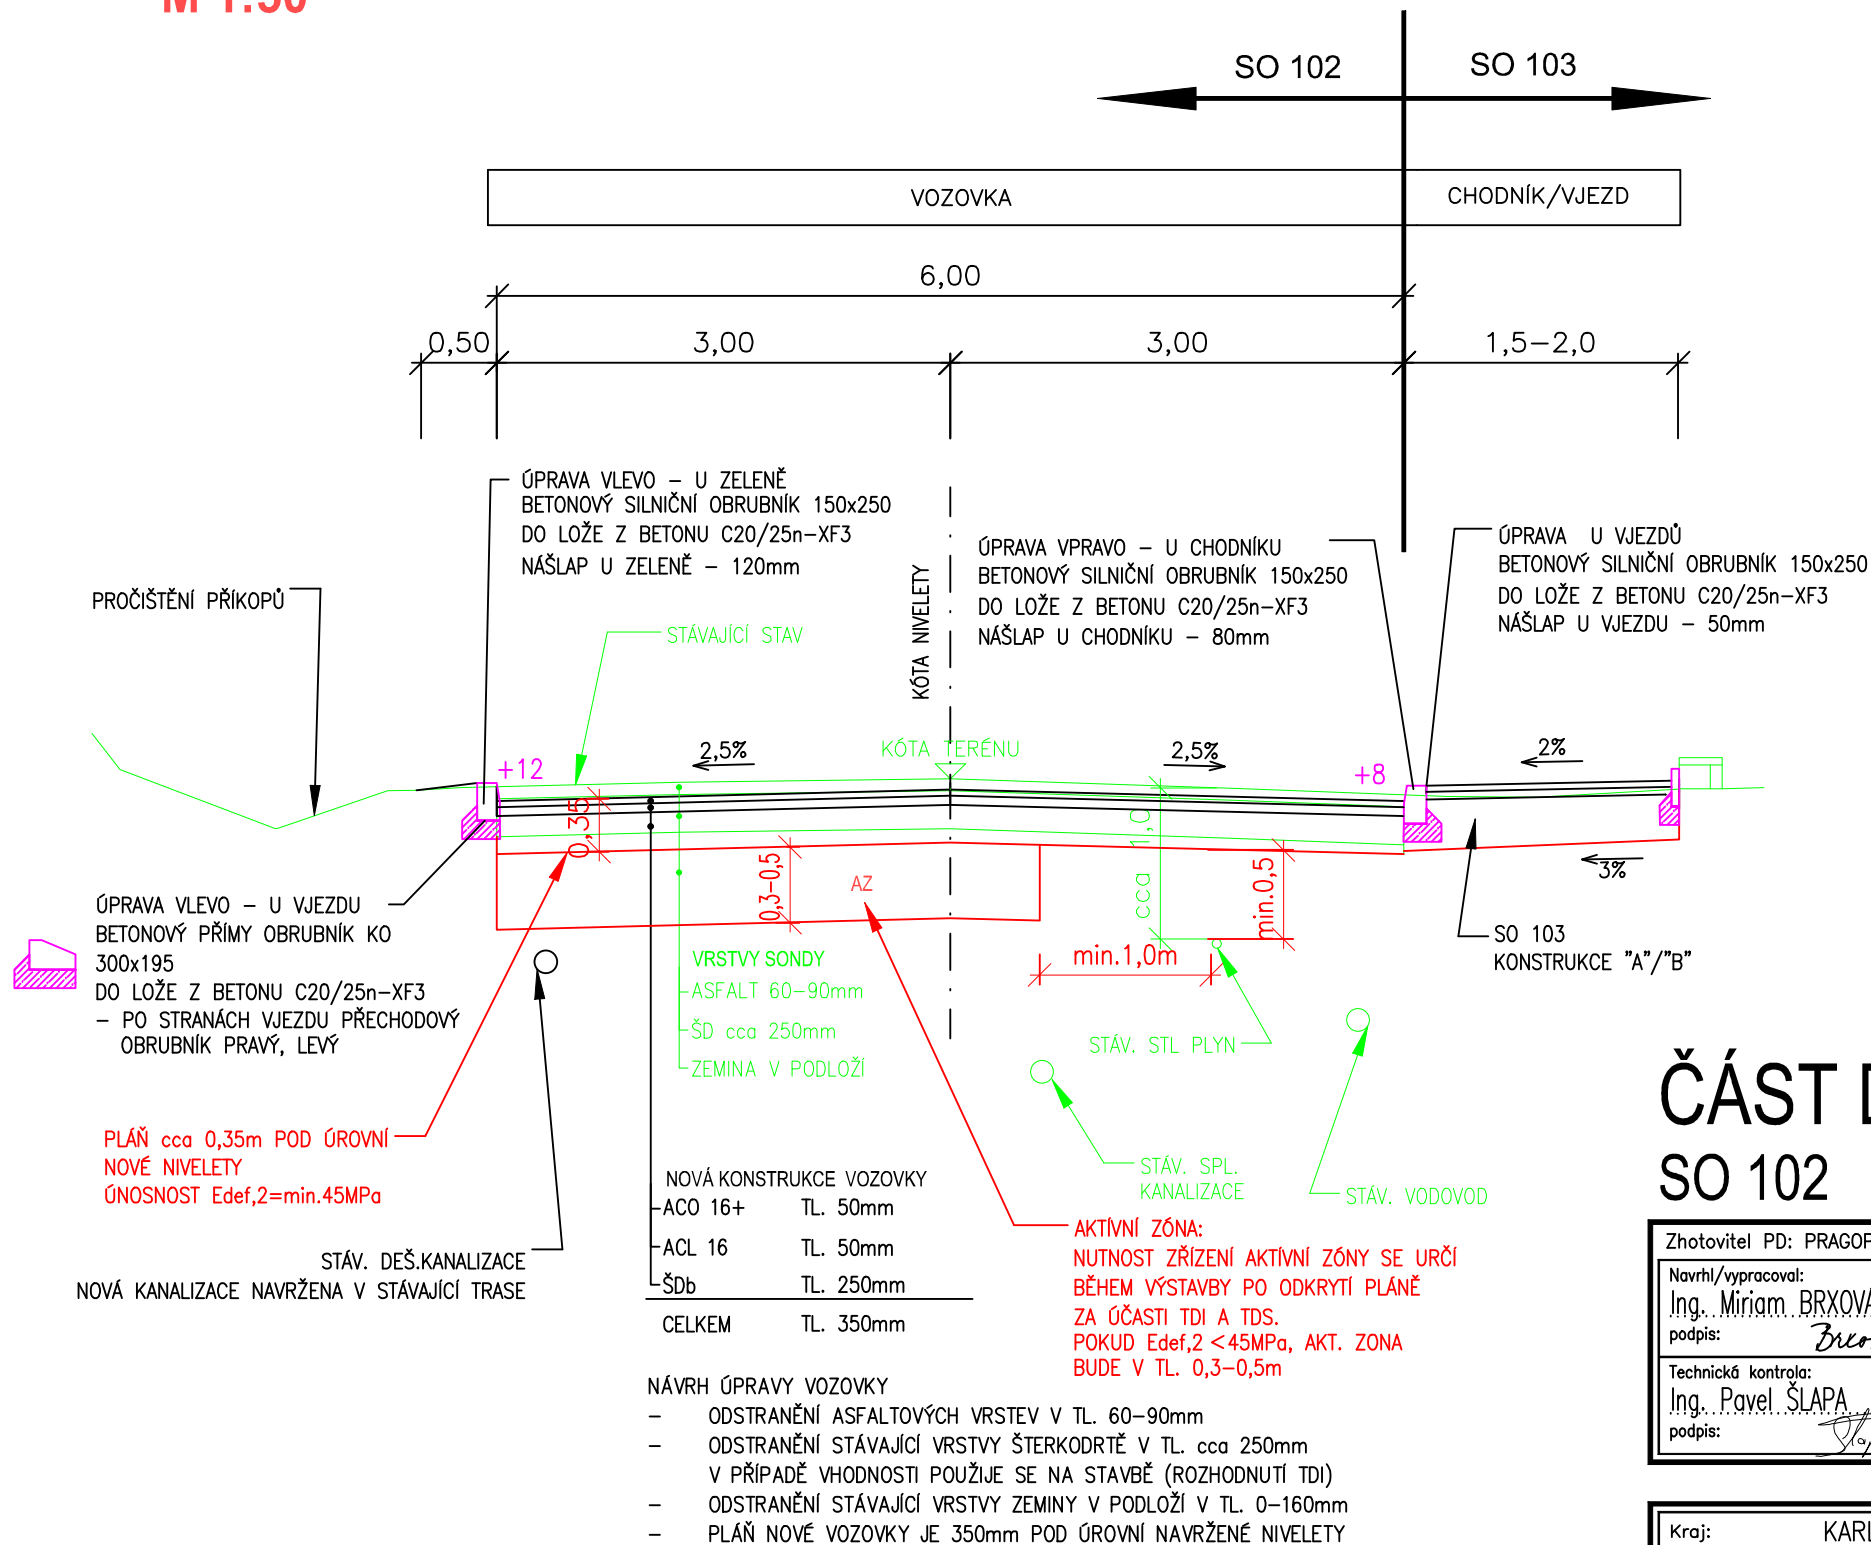

ČÁST D.1.2  
SO 102

Souřadnicový systém S–JTSK, Výškový systém Bpv

Zhotovitel PD: PRAGOPROJEKT, a.s., K Ryšánce 1668/16, 147 54 Praha 4, IČO: 45272387, www.pragoprojekt.cz, datová schránka: 4kifr54		
Navrhl/vypracoval: Ing. Miriam BRXOVÁ podpis: <i>Brxová</i>	Zodpovědný projektant: Ing. Jan FRONĚK podpis: <i>Fronek</i>	Zástupce zodpovědného projektanta: Ing. Pavel ŠLAPA podpis: <i>Šlapa</i>
Technická kontrola: Ing. Pavel ŠLAPA podpis: <i>Šlapa</i>	Hlavní inženýr projektu: Ing. Miriam BRXOVÁ podpis: <i>Brxová</i>	Zástupce hlavního inženýra projektu: Ing. Radovan STANKOVEN podpis: <i>Stankoven</i>



Kraj:	KARLOVARSKÝ	Číslo zakázky:	13–162
Místo stavby:	ČANKOV	Číslo akce:	25–122–1
Objednatel:	Statutární město K. Vary, Moskevská 2035/21, K.Vary 361 20	Datum:	12/2025
Název stavby:	KARLOVY VARY, ČANKOV - CHODNÍKY	Formát:	2xA4
Objekt:	SO 102 REKONSTRUKCE MÍSTNÍ KOMUNIKACE	Měřítko:	1:50
Příloha:	VZOROVÝ PŘÍČNÝ ŘEZ	Stupeň:	DUSP
		Číslo přílohy:	4.