



Ing. Miriam Brxová  
Pragoprojekt a.s.  
K Ryšánce 1668/16  
14754 Praha 4

VÁŠ DOPIS ZNAČKY / ZE DNE

NAŠE ZNAČKA  
74/VO/25

VYŘIZUJE / LINKA  
Vorel/1417

KARLOVY VARY  
4.4.2025

## Karlovy Vary – Čankov, chodníky - podmínky o ochraně sítě veřejného osvětlení

Při realizaci plánovaných akcí dojde ke styku s naším podzemním zařízením.

Provádění zemních prací v blízkosti našeho podzemního zařízení **povolujeme za těchto podmínek:**


1. Křižování zemních prací a souběhy musí být provedeny v **souladu** dle ČSN 73 60 05.
2. Prováděcí organizace je povinna učinit veškerá opatření, aby nedošlo k poškození našeho zařízení stavebními pracemi, zejména tím, že zajistí:
  - a.) Oznámení na odbor technický – veřejné osvětlení (dále je OT – VO) zahájení prací **15 dní předem**
  - b.) Prokazatelně oznámí svým pracovníkům přítomnost zařízení veřejného osvětlení a světelně signalizačního zařízení a seznámí je s jeho polohou
  - c.) Upozornění těchto pracovníků na dodržení nejvyšší opatrnosti v **ochranném pásmu** kabelu, které je **1m na každou stranu**. V tomto pásmu se nesmí používat nevhodná zařízení a mechanizace
  - d.) Zabezpečení zařízení ve výkopu tak, aby nemohlo dojít k poškození prověšením nebo povrchovým poškozením
  - e.) **Pozvání zástupce Dopravního podniku p. Kratochvíla – VO ke kontrole uložení a stavu kabelu před záhozem – zápis ve stavebním deníku**
  - f.) Okamžité nahlášení poškození kabelu na Dopravní podnik a.s., R. Kratochvíl – 601 123 127
3. **Provoz veřejného osvětlení a semaforů nesmí být přerušen!!!**
4. Součástí tohoto vyjádření je zakreslení sítě veřejného osvětlení pod č. 74/VO/25 ze dne 4.4.2025 (přikládáme)
5. **Vytýčení kabelů veřejného osvětlení zajišťuje fa. Dopravní podnik a.s., Roman Kratochvíl – telefonní číslo 601 123 127, vytýčení semaforů zajišťuje fa. ELTODO, pan Růža tel. 601 560 247.**
6. Platnost tohoto vyjádření končí po dvou letech ode dne vystavení

S pozdravem

Statutární město  
KARLOVY VARY

(4)

Ing. Eva Pavlasová  
Vedoucí odboru technického

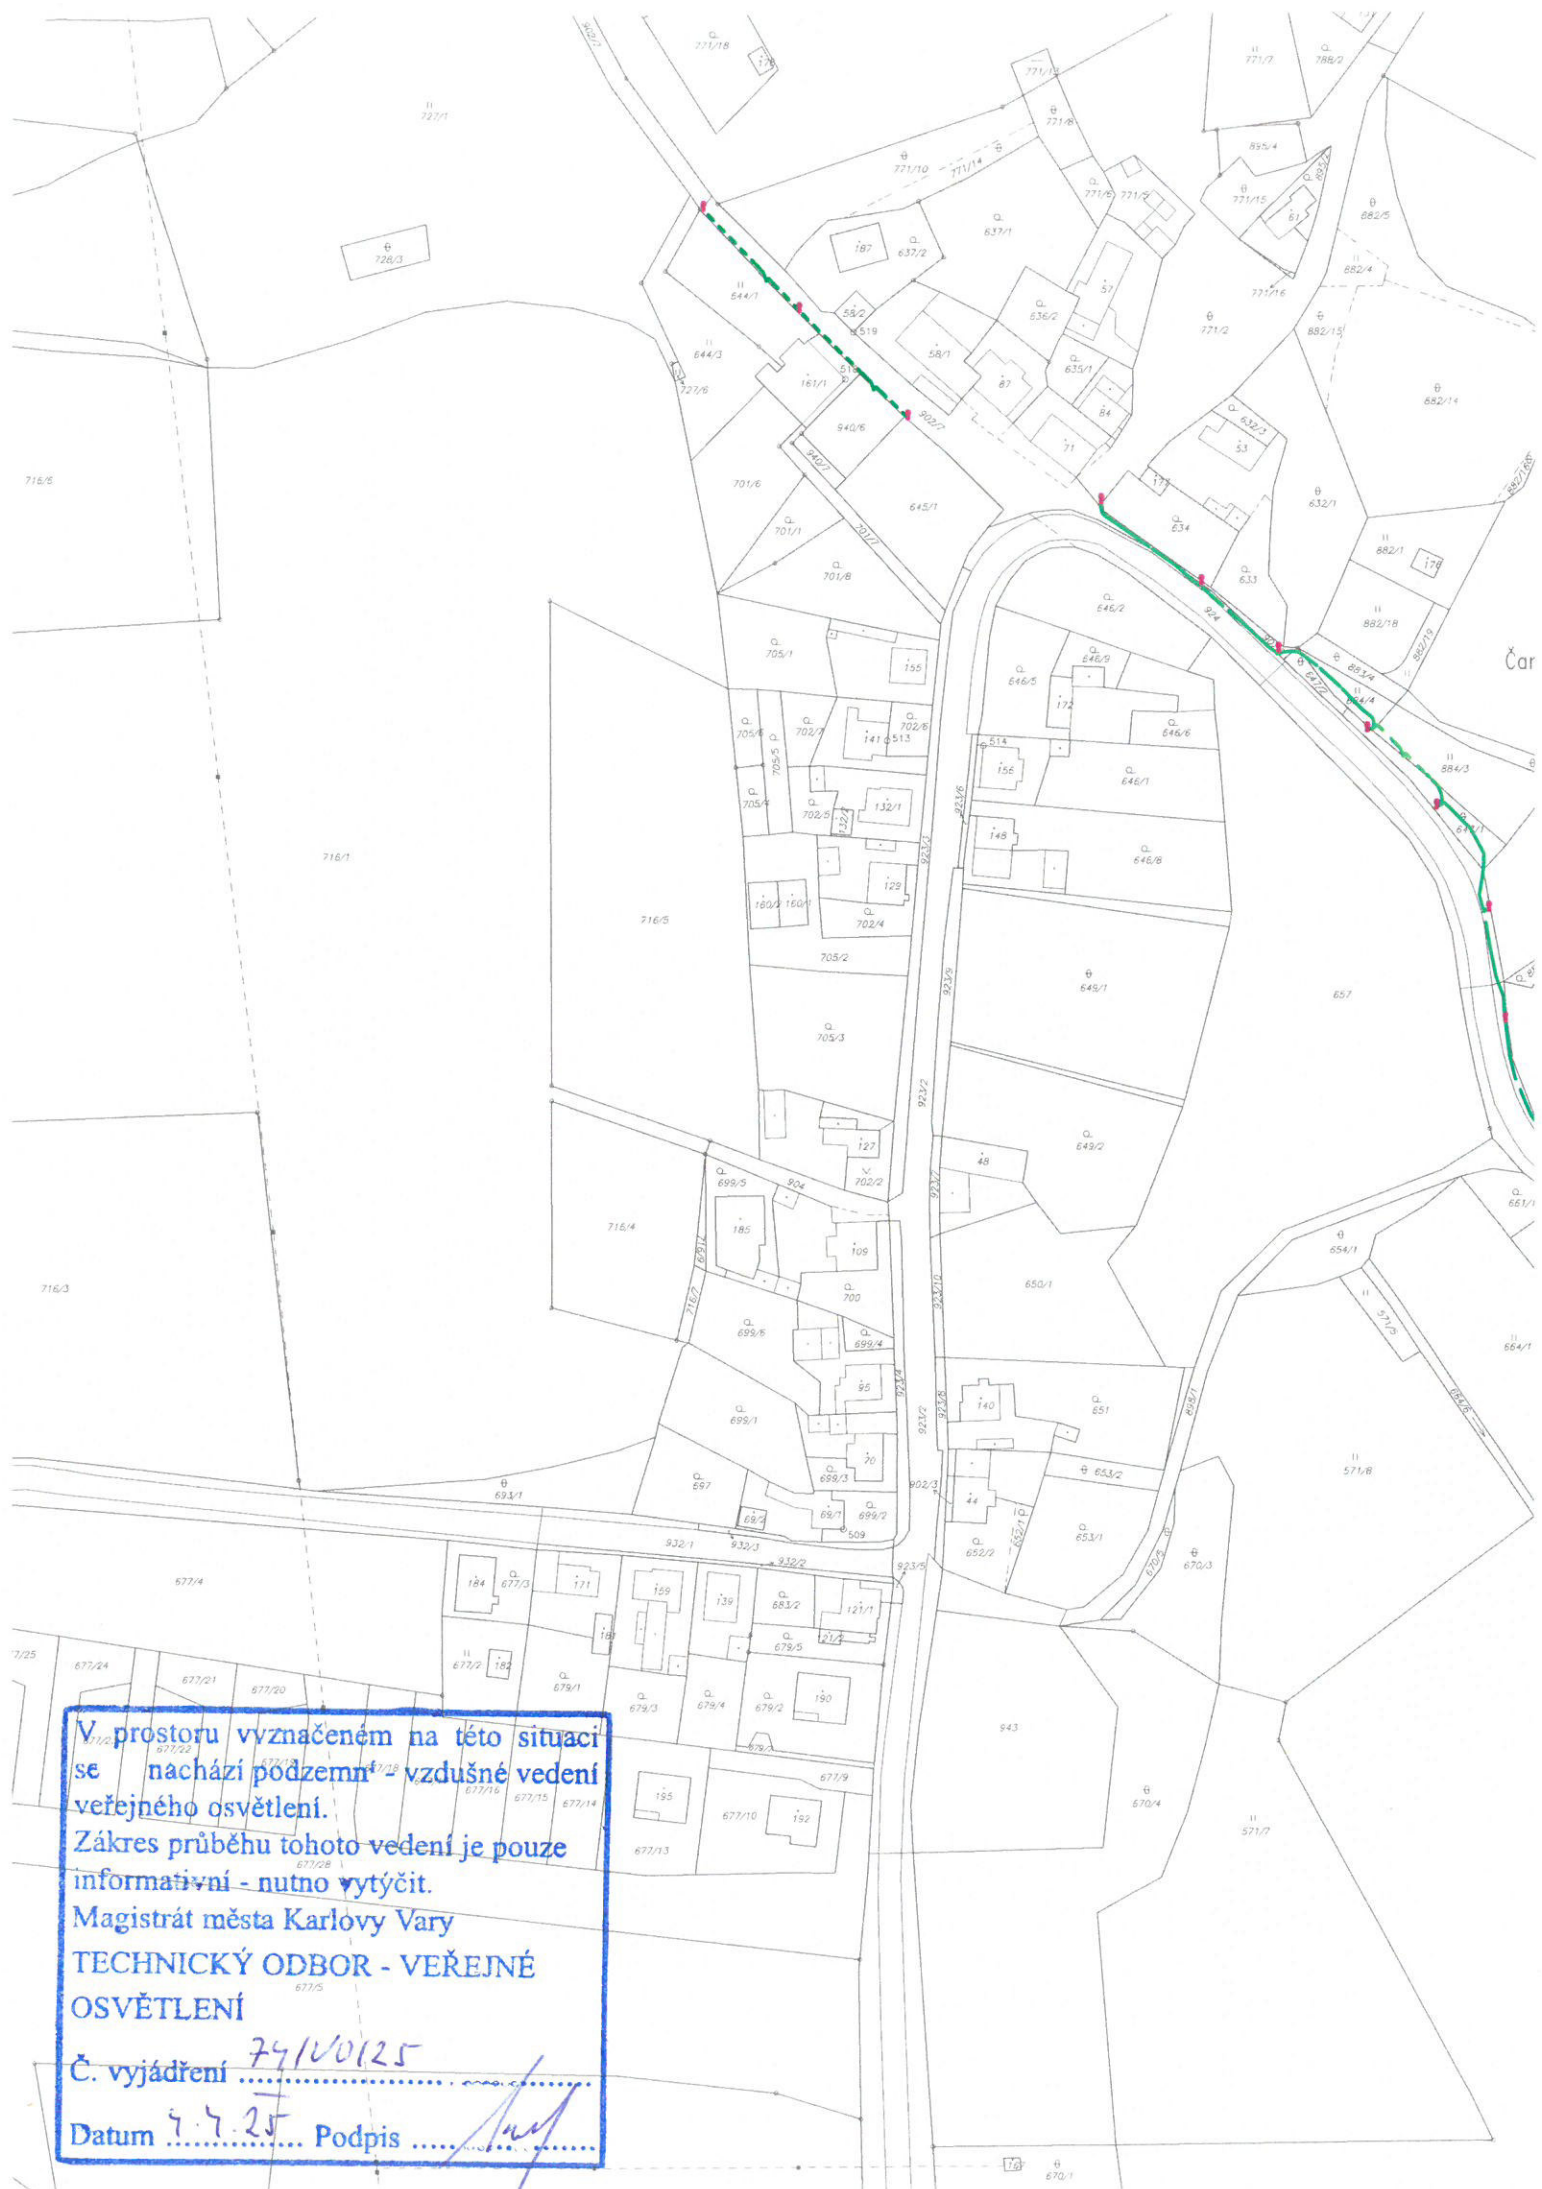

V prostoru vyznačeném na této situaci  
se nachází podzemní vzdušné vedení  
veřejného osvětlení.

Zákres průběhu tohoto vedení je pouze  
informativní - nutno vytýčit.

Magistrát města Karlovy Vary  
TECHNICKÝ ODBOR - VEŘEJNÉ  
OSVĚTLENÍ

Č. vyjádření 79/VO/25

Datum 9.7.25 Podpis