




PŮDORYS ZADNÍ ČÁSTI 1:100

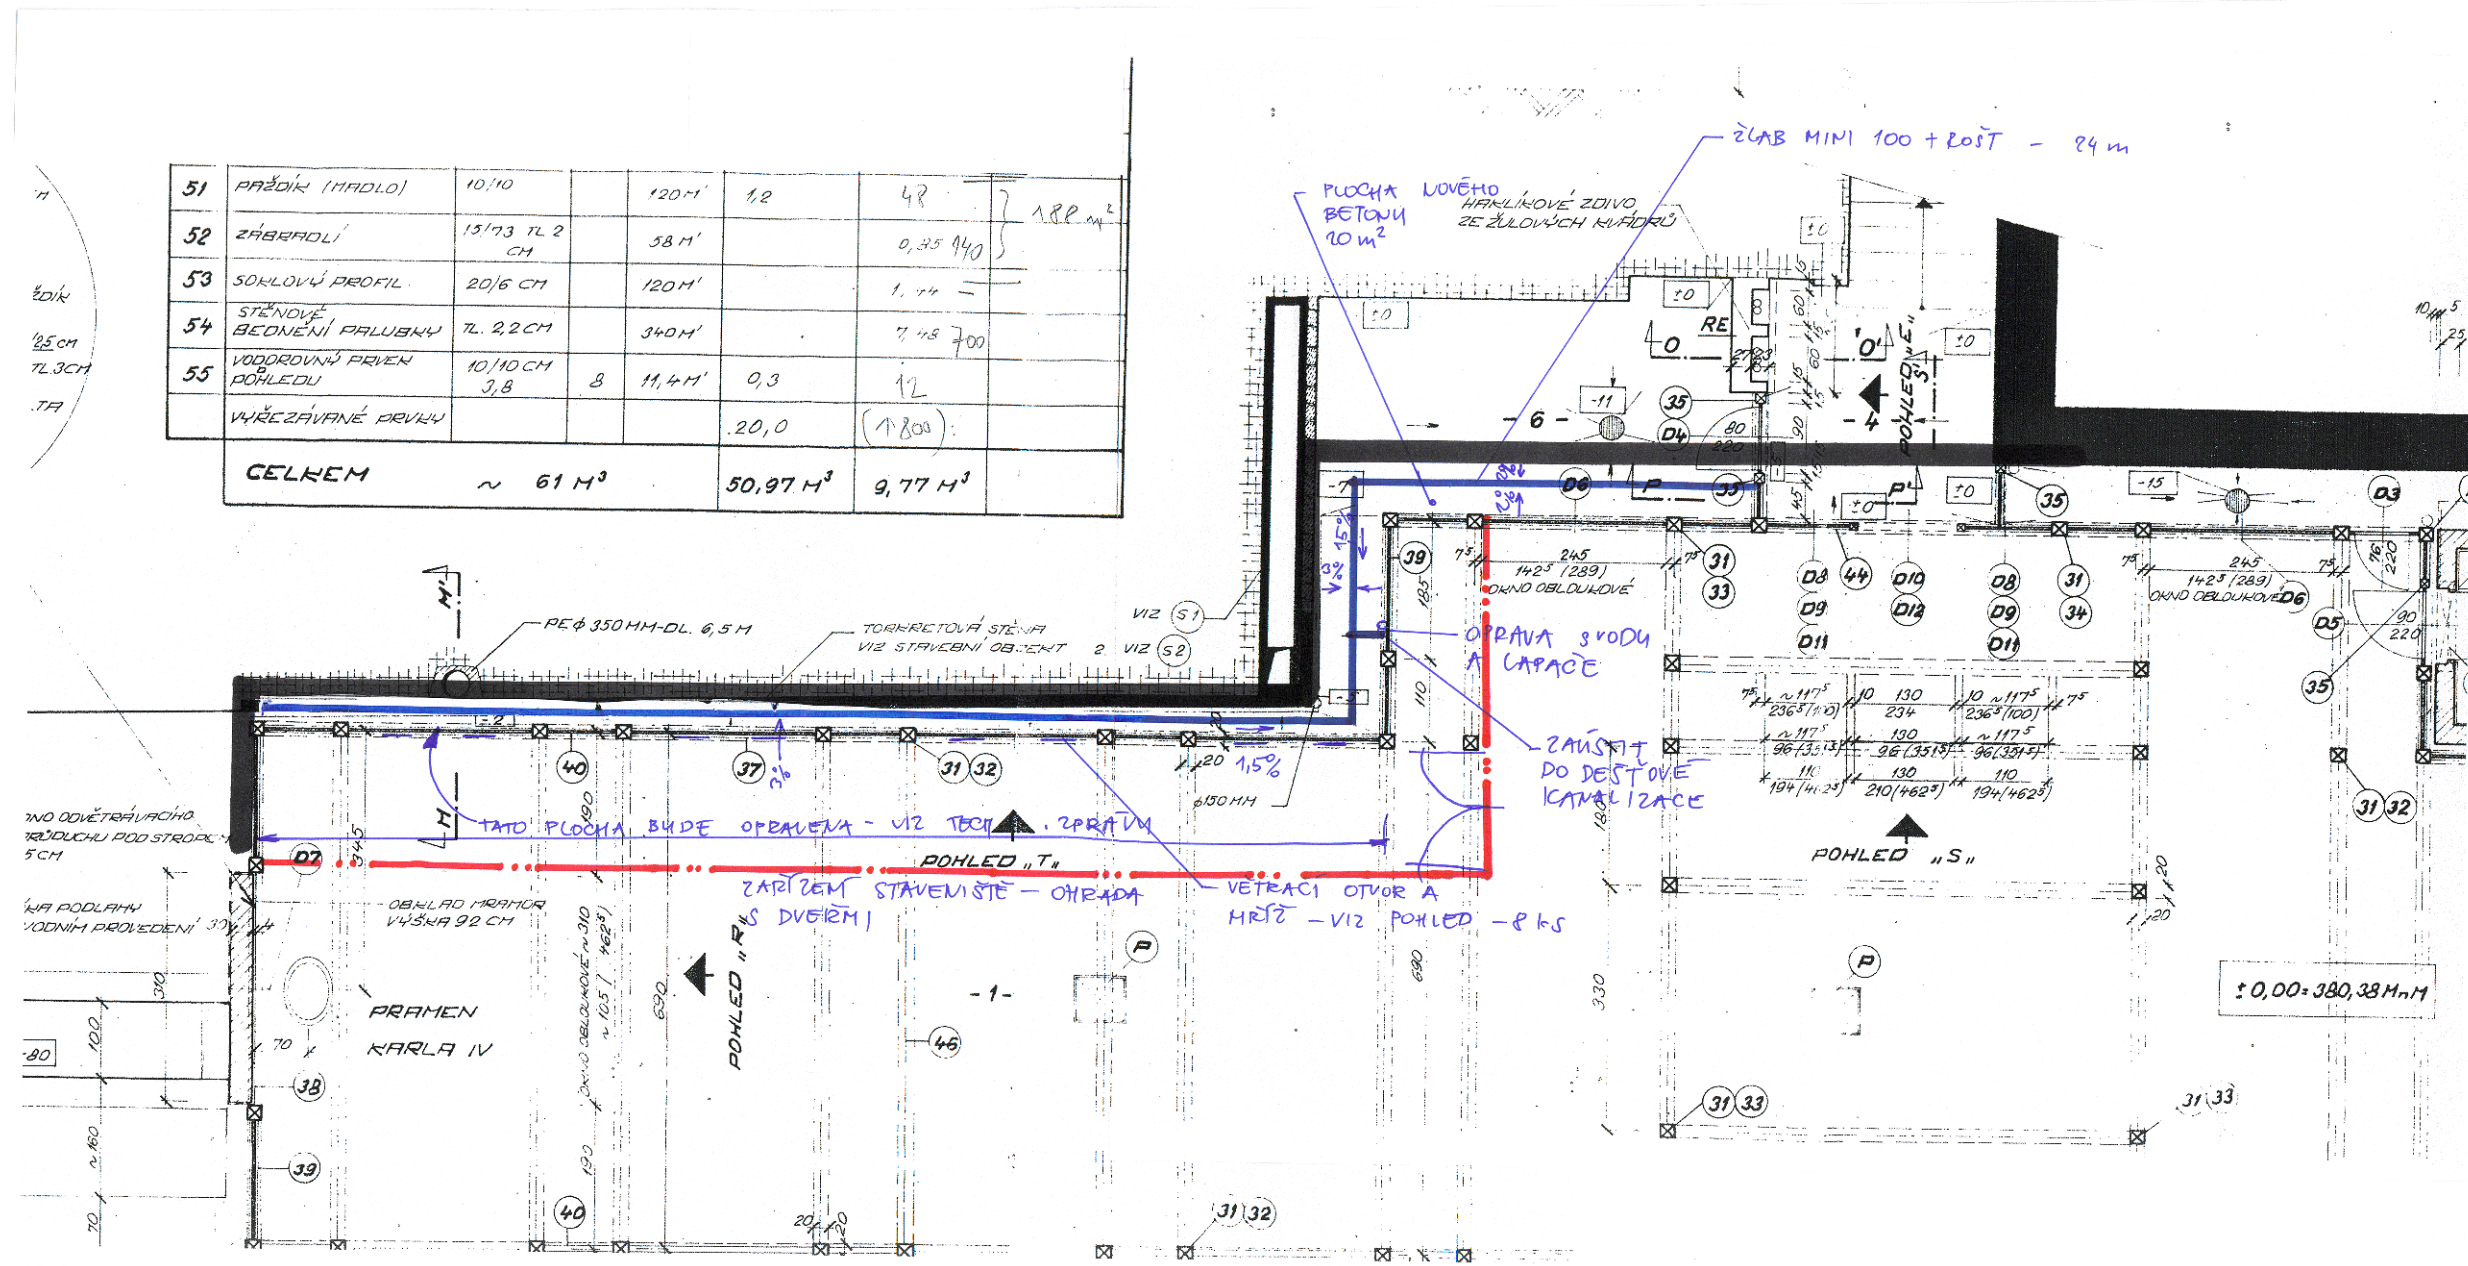

ŘEZ M-M

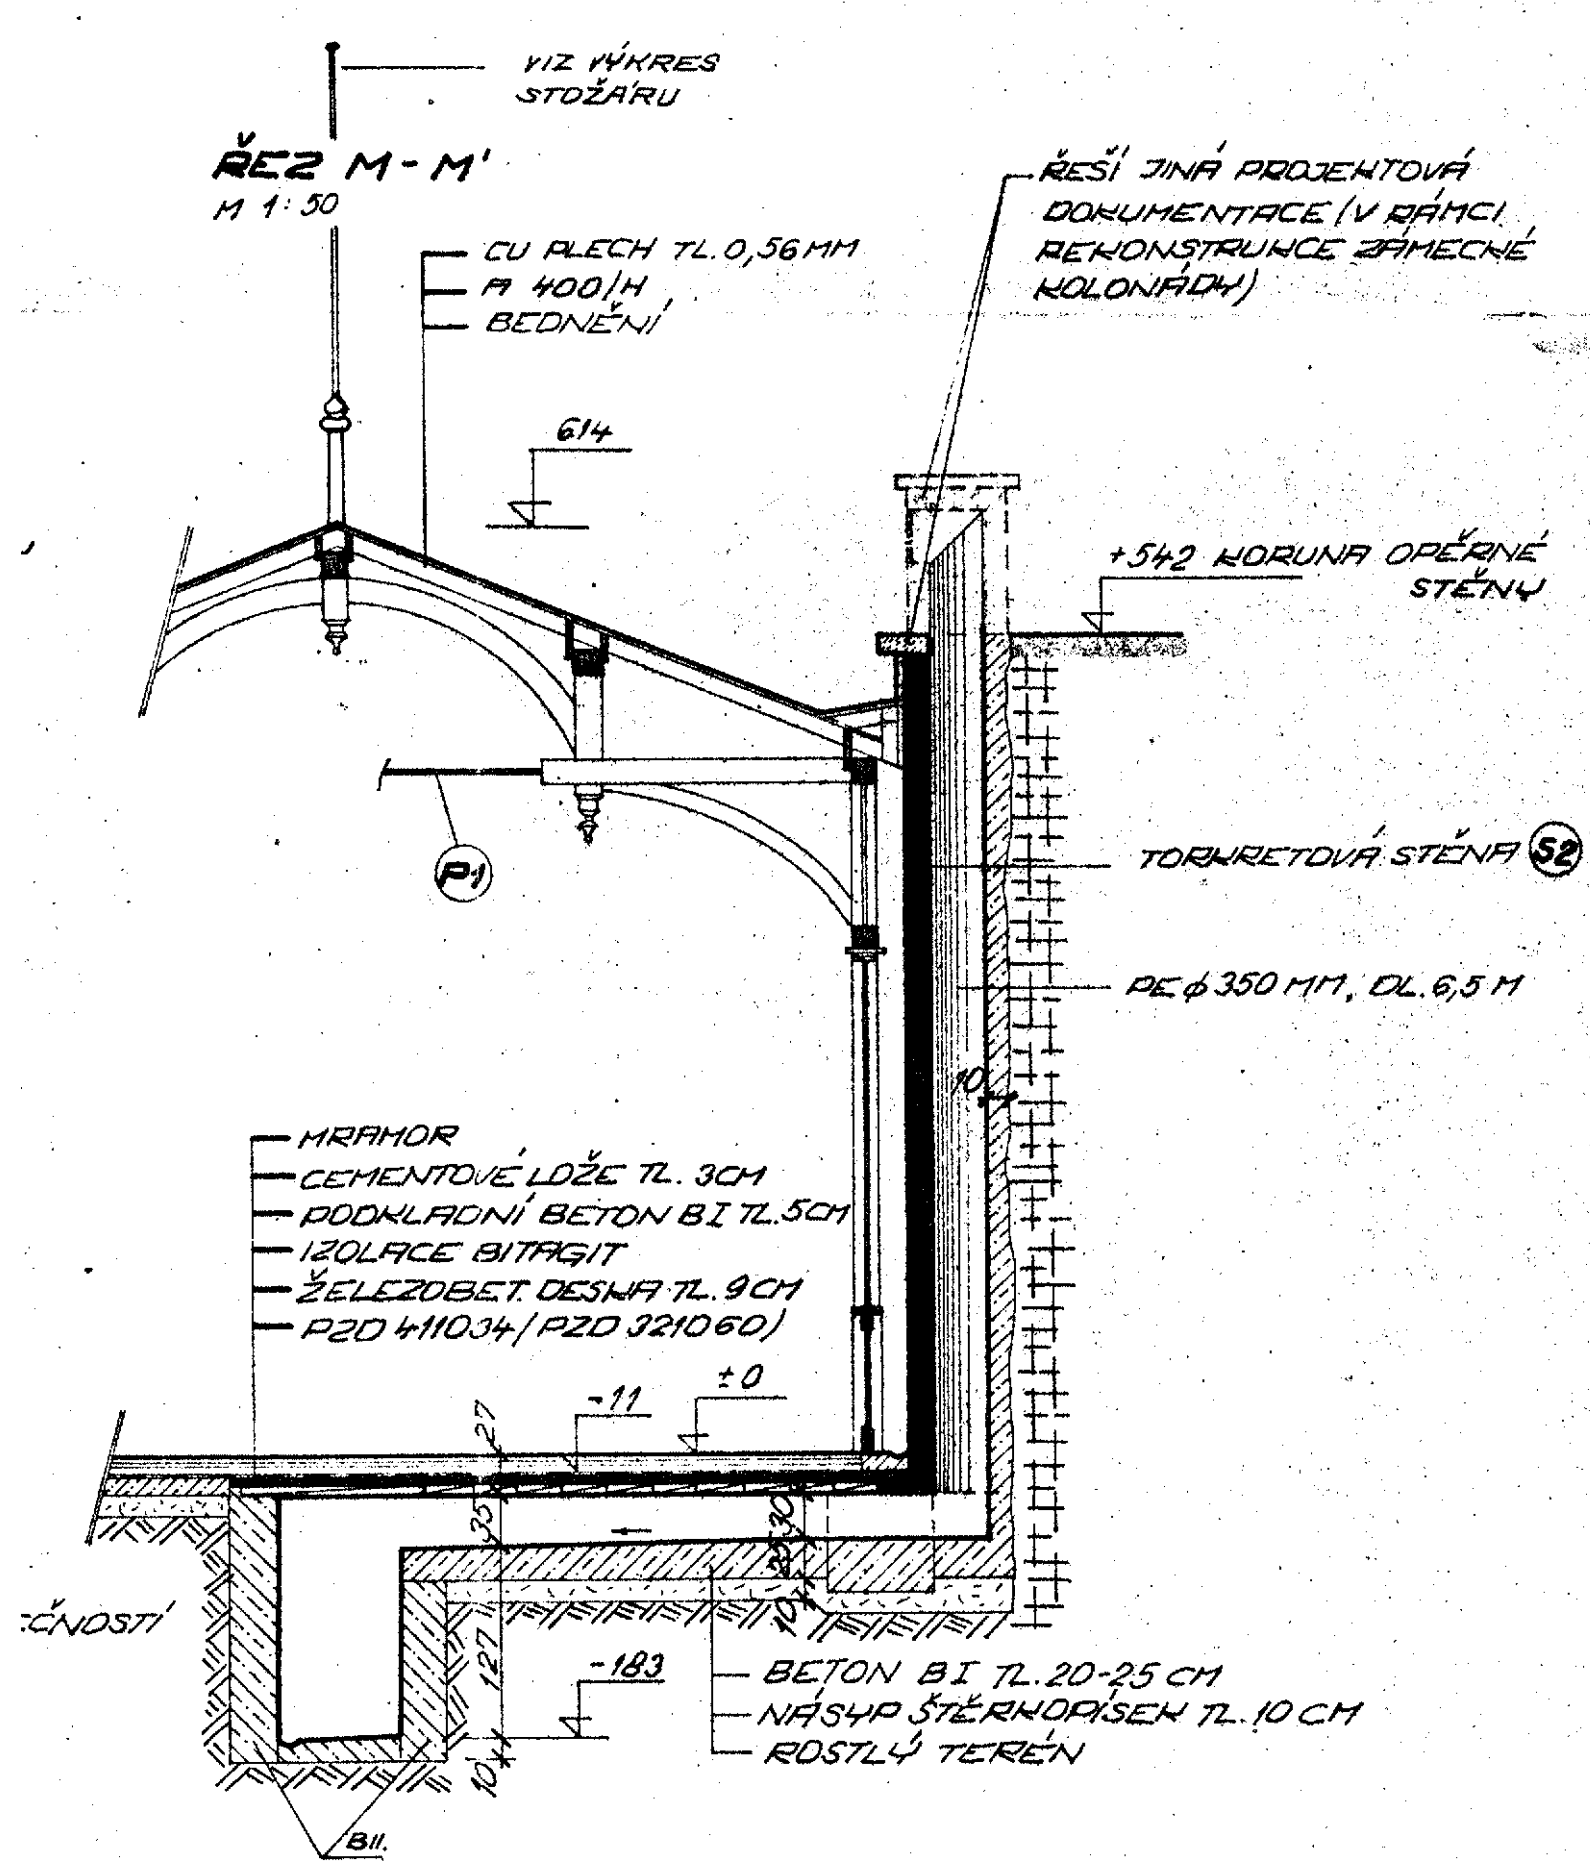

DODATEČNÉ VĚTRÁNÍ LEVÉ ZADNÍ STĚNY 1:25

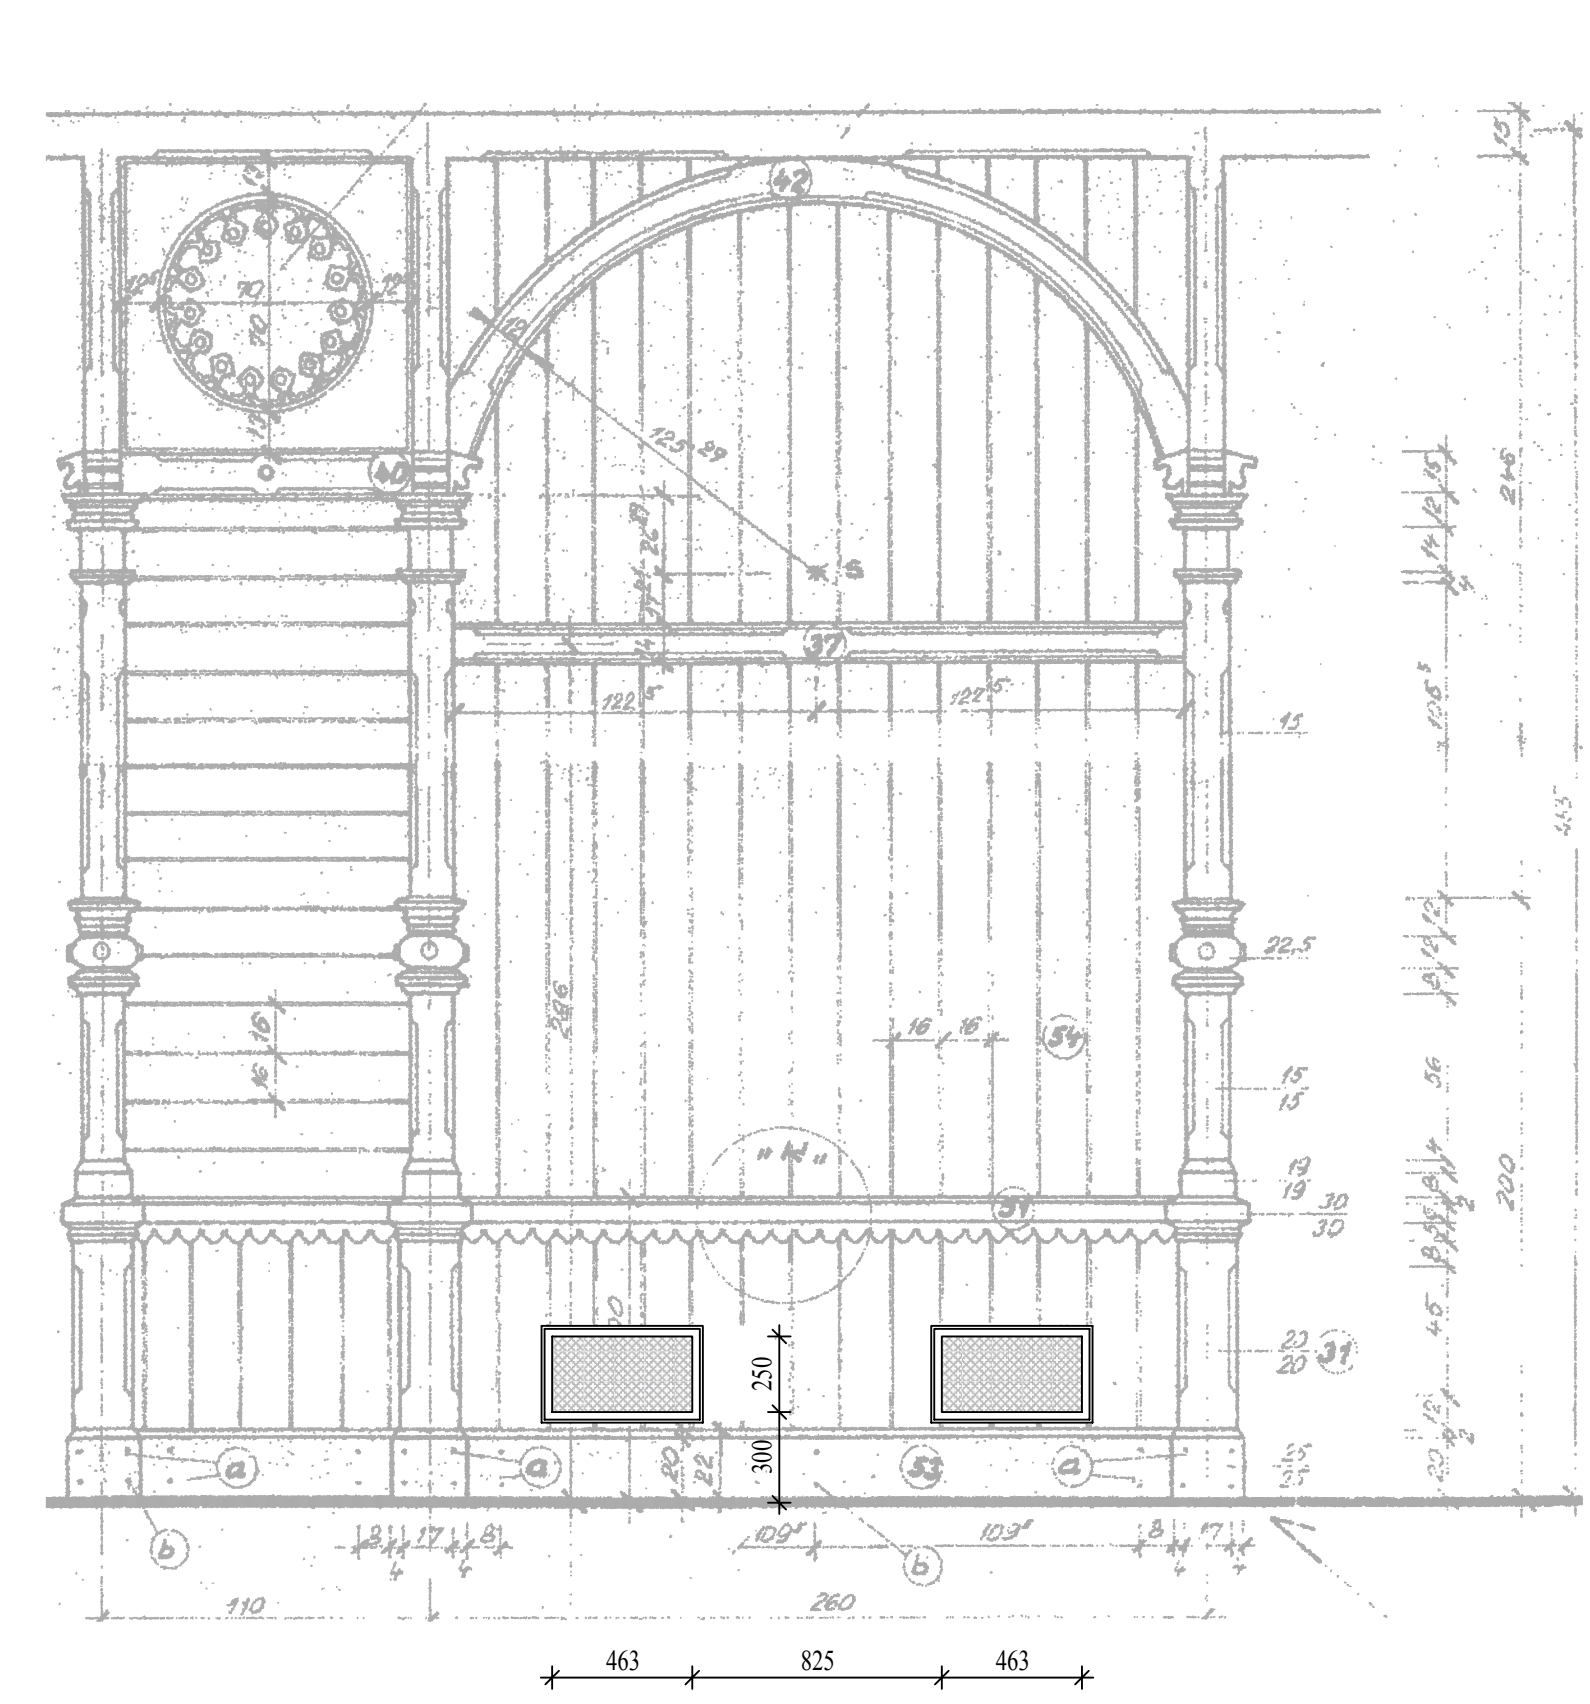


Úvod • Rinn Dratin • Odvodňovací systém z polymerickeho betonu • MINI 100

ODVODŇOVACÍ SYSTÉMY Z POLYMERICKÉHO BETONU


MINI 100

Žlab s nízkou stavební výškou 6-10 cm určené na terasy, parkoviště, podchody, chodníky.

A 15 - B 125 kN	sort.	obj. číslo	délka mm	výška začátek	výška konec	šířka mm	váha kg
GL100 MINI, dl. 1 m - typ 060*	40	1622	1000	60	60	130	8,20
GL100 MINI, dl. 1 m - typ 080*	40	1621	1000	80	80	130	8,90

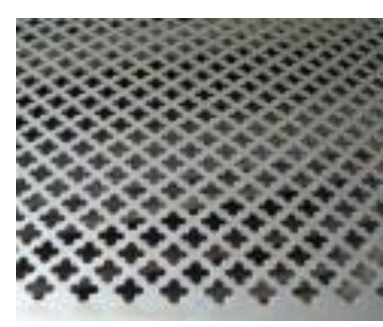

TYP PLECHU NA VĚTRACÍ OTVORY

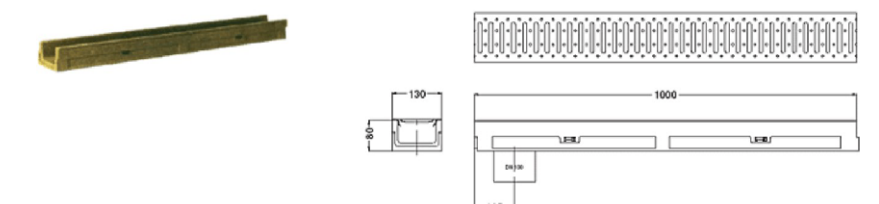

ODVODŇOVACÍ ŽLAB

Karlovy Vary - Tržní kolonáda
(Objekt parcelní číslo 1208, k.ú. Karlovy Vary)

OBNOVA NÁTĚRŮ - 1. ETAPA