



VÁŠ DOPIŠ ZNAČKY / ŽE DNE

NAŠE ZNAČKA
1768/OT/18VYŘIZUJE / LINKA
Míšková/417KARLOVY VARY
13.6.2018

VÝZVA

více zájemcům k podání nabídky na veřejnou zakázku malého rozsahu
Na tuto výzvu se vztahuje ustanovení §27, písm. b) zákona č. 134/2016 Sb., o ZVZ v platném znění.

Počerny - stavební úpravy místních komunikací

1) Předmět veřejné zakázky

Předmětem plnění veřejné zakázky malého rozsahu je oprava krytu komunikace v Počernech na p.p.č. 1420/3, 1363 a 1375 v k.ú. Počerny dle přiloženého výkazu výměr.

Součástí plnění je dále zajištění všech činností souvisejících s realizací veřejné zakázky, jejím komplexním vyzkoušením a předáním zadavateli.

Poznámky a upozornění:

Dílo bude realizováno v souladu s platnými zákony ČR, dle TKP a ČSN na základě smlouvy o dílo. Vybraný uchazeč předloží před zahájením prací detailní návrh postupu prací včetně uvedení návrhu opatření k minimalizaci negativních vlivů souvisejících s realizací stavby. Zadavatel si vyhrazuje právo odsouhlasit veškeré postupy prací a použité materiály. Je-li v zadávací dokumentaci definován konkrétní výrobek (nebo technologie), má se za to, že je tím definován minimální požadovaný standard a v nabídce může být nahrazen i výrobkem nebo technologií srovnatelnou (v tomto případě bude doložena uchazečem podrobnější specifikace použitého alternativního výrobku).

Součástí plnění zhotovitele bude i inženýrská činnost spojená s realizací této veřejné zakázky, kde musí ve svém harmonogramu zejména zohlednit s ohledem na platnou legislativu časovou náročnost při obstarání a vyřízení administrativní části zakázky, jako je např. dopravní opatření k realizaci zakázky.

2) Doba a místo plnění veřejné zakázky

Ukončení díla zadavatel požaduje nejpozději do **31.10.2018 (nebo dle dohody)**.

Místem plnění veřejné zakázky malého rozsahu je na p.p.č. 2383 a 2398 v k.ú. Karlovy Vary. Přesné označení začátku a konce úseku bude provedeno při předání stavby.

3) Způsob hodnocení nabídek

Základním kritériem pro zadání (hodnocení) stavební zakázky je nejnižší nabídková cena bez DPH. Nejvýhodnější nabídkou je nabídka s nejnižší nabídkovou cenou bez DPH.

4) Požadavky na splnění kvalifikace

Dodavatelé, kteří se budou ucházet o veřejnou zakázku, doloží ve svojí nabídce neověřenou kopii živnostenského listu s předmětem podnikání „*Provádění staveb, jejich změn a odstraňování*“ a neověřenou kopii výpisu z obchodního rejstříku, pokud jsou v něm vedeni nebo neověřenou kopii jiného dokladu, který plně nahrazuje doklady výše uvedené.

5) Požadavky na zpracování nabídkové ceny

Nabídková cena bude zpracována podle všech informací uvedených v této výzvě a podle informací v podkladech (přílohách výzvy), na které je v této výzvě odkazováno.

Zhotovitel si zajistí potřebné dopravní značení, případné vytyčení inženýrských sítí na vlastní náklady a tyto případné náklady zahrne do nabídkové ceny.

Nabídka ceny zahrnuje veškeré práce, dodávky a činnosti vyplývající ze zadávacích podmínek, včetně těch, které případně nejsou v zadávacích podmínkách obsaženy, ale které lze předpokládat při realizaci stavebních prací, aby dílo bylo provedeno kvalitně a řádně dle požadavků objednatele.

Požadavky na jednotný způsob doložení nabídkové ceny:

- Celková cena díla v Kč bez DPH, vyčíslení DPH (DPH vyčíslit podle předpisů platných v době podání nabídky) a celková cena vč. DPH
- Rekapitulace nákladů na realizaci celé dodávky

6) Platební podmínky

Zadavatel nebude poskytovat žádné zálohy.

Platební styk bude prováděn bezhotovostním způsobem z účtu zadavatele na účet zhotovitele a bude uskutečňován na základě předložených faktur, které budou vystaveny na základě skutečně provedených prací a budou potvrzeny odpovědným zástupcem zadavatele. Splatnost faktur činí 21 dní ode dne doručení zadavateli.

7) Lhůta a místo pro podávání nabídek

Nabídky mohou uchazeči doručit osobně do podatelny Magistrátu města Karlovy Vary, nebo doporučeně poštou na adresu **Magistrát města Karlovy Vary, Moskevská 2035/21, 361 20 Karlovy Vary.**

Nabídky musí být doručeny zadavateli **do 28.6.2018 do 10.00 hodin.** V případě doručení nabídek poštou je za okamžik předání považováno převzetí nabídky podatelnou zadavatele.

8) Informační schůzka a prohlídka místa stavby

Místo stavby je volně přístupné, každý z dodavatelů si jej může bez omezení prohlédnout.

Kontaktní osoba: Ing. Luboš Gavlas ☎ 725 533 204 ✉ l.gavlas@mmkv.cz
 Ing. Petra Míšková ☎ 775 878 569 ✉ p.miskova@mmkv.cz

9) Požadavek na formální úpravu, strukturu a obsah nabídky

Nabídka bude zpracována v českém jazyce v písemné formě a podepsána oprávněným zástupcem dodavatele. Nabídka bude předložena v 1 výtisku, vytištěna nesmazatelnou formou.

Níže uvedené doklady musí být součástí nabídky v etapě otevírání obálek. Jejich nedoložení je důvodem k nepostoupení do etapy hodnocení cenových nabídek.

- Krycí list nabídky (jako první list nabídky bude použit vyplněný formulář, který je přílohou č. 1 této písemnosti)
- Obsah nabídky
- Prokázání splnění kvalifikace (dle bodu č. 4 této výzvy)
- Cenová nabídka (oceněný výkaz výměr ze zadávací dokumentace)
- Termínová nabídka (celková doba plnění, zahájení a ukončení díla jako celku)
- Závazný harmonogram postupu prací
- Záruční lhůty a podmínky (minimální požadovaná záruka na dílo činí 60 měsíců)
- Návrh smlouvy o dílo podepsaný osobou oprávněnou jednat jménem či za uchazeče
- Potvrzení o odběru asfaltové směsi
- Doložení autorizace stavbyvedoucího, který bude zabezpečovat odborné vedení stavby

Nabídky musí být podány v uzavřených obálcích zřetelně označených

Veřejná zakázka: „Počerny“ - neotevírat nabídka.

Na obálce dodavatel uvede IČ a adresu.

10) Práva zadavatele

Zadavatel si vyhrazuje právo:

- odmítnout všechny předložené nabídky
- zadávací podmínky změnit

- zadávací řízení zrušit
- nevracet uchazečům podané nabídky
- neposkytovat náhradu nákladů, které uchazeč vynaloží na účast v zadávacím řízení
- změnit termín plnění a rozsah plnění v závislosti na přidělených finančních prostředcích a na efektivnosti jejich vynakládání
- námitky proti rozhodnutí zadavatele nejsou přípustné

Odpovědné osoby:

Ing. Eva Pavlasová – vedoucí OT

-353 151 242, e.pavlasova@mmkv.cz

Ing. Petra Míšková – technik

-353 151 417, p.miskova@mmkv.cz

Přílohy:

- 1) Krycí list nabídky - formulář
- 2) Situace
- 3) Výkaz výměr
- 4) Návrh smlouvy o dílo

Statutární město
KARLOVY VARY

(4)


Ing. Eva Pavlasová

vedoucí odboru technického

KRYCÍ LIST NABÍDKY

Počerny - stavební úpravy místních komunikací

Údaje o uchazeči

Jméno a příjmení fyzické osoby, nebo obchodní firma / název právnické osoby	
Adresa místa podnikání / sídla	
IČ a DIČ	
Statutární zástupce uchazeče právnické osoby	
	
fax	
e-mail	
Kontaktní osoba pro jednání ve věci nabídky	

Cenová nabídka

pol. 1	Nabídková cena díla bez DPH	
pol. 2	Celkem DPH (z pol. 1)	
	Celková cena včetně DPH (pol. 1+2)	

Termínová nabídka

Zahájení prací (přesné datum)	
Ukončení prací (předpoklad)	
Lhůta výstavby (počet kalendářích dní)	

Záruční lhůty


Záruční lhůta	
---------------	--

V

dne

.....
jméno, příjmení a podpis
uchazeče / oprávněného zástupce uchazeče

Upozornění : Tento list je povinnou součástí nabídky uchazeče

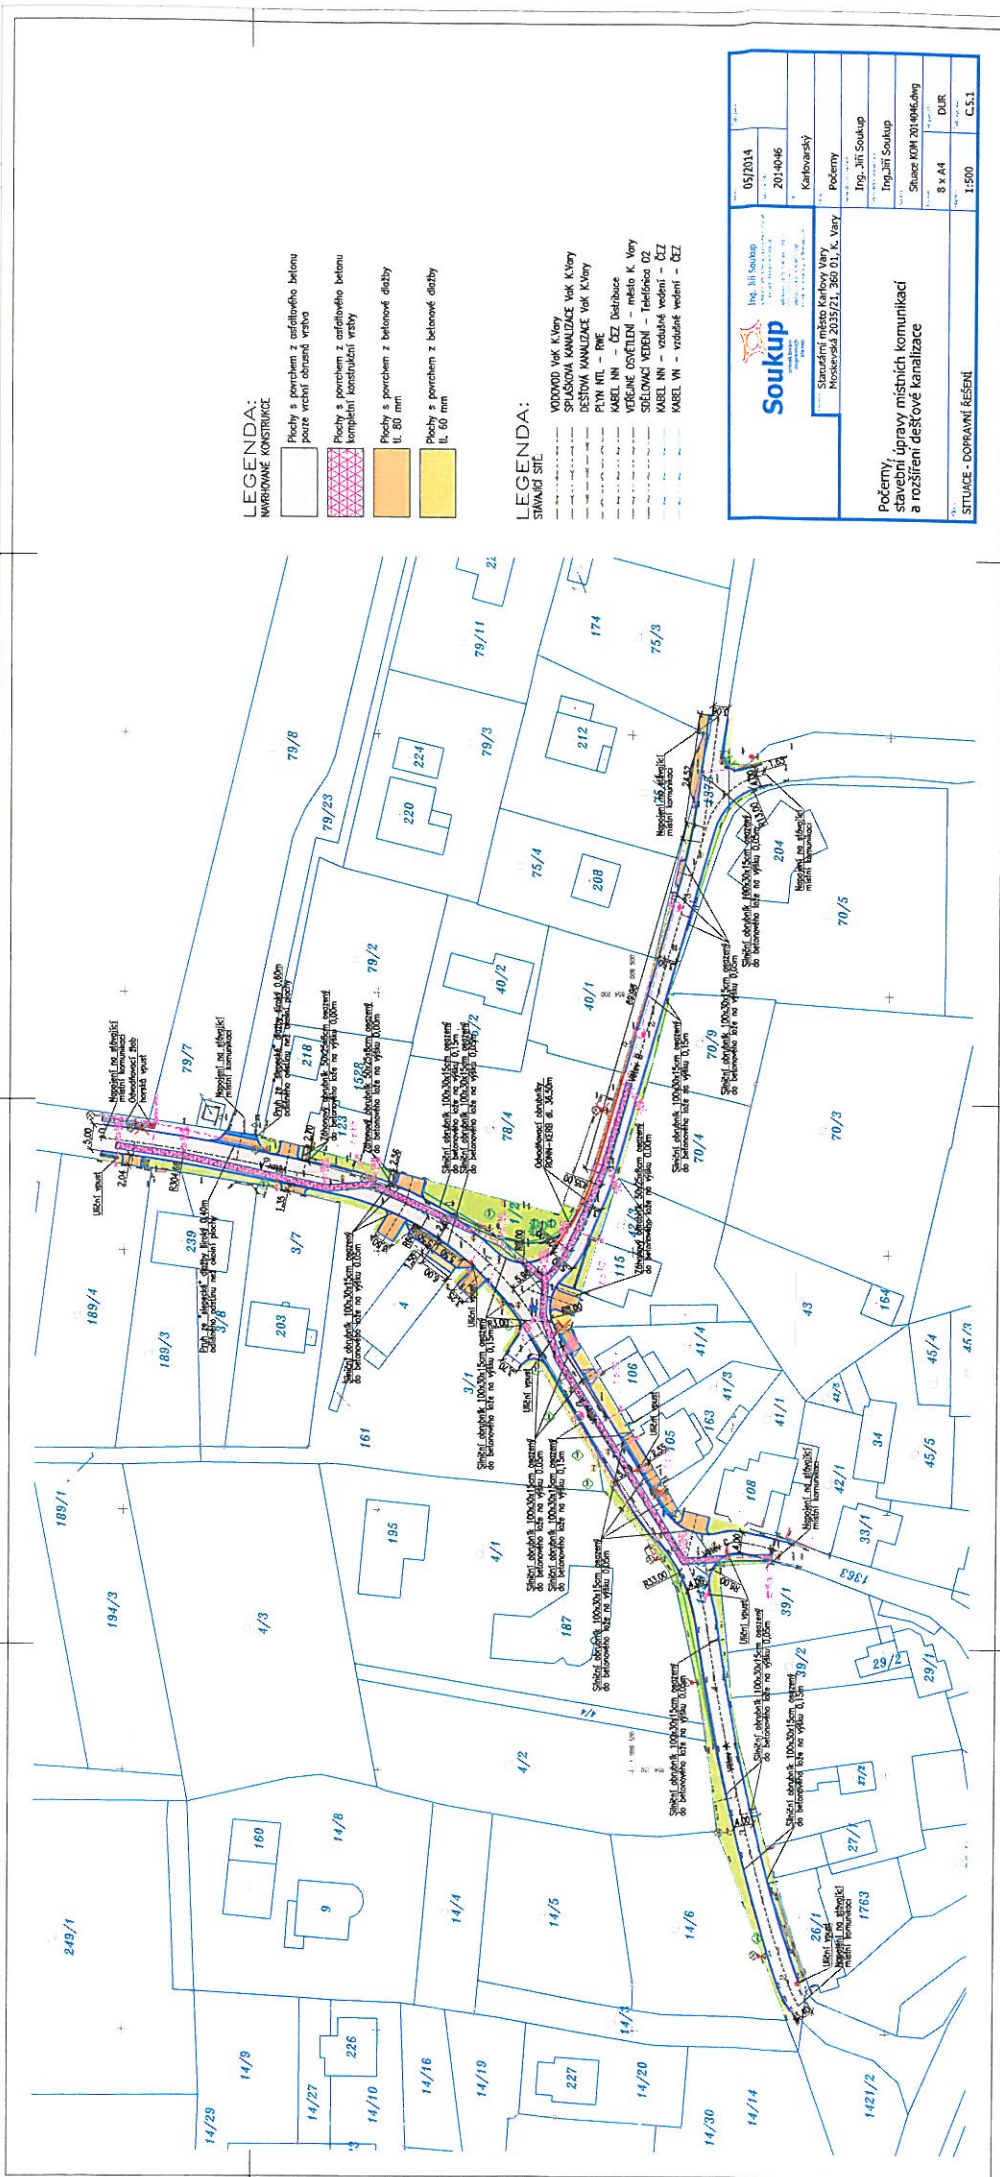

LEGENDA:
MIMOVROVNÉ KONSTRUKCE

- Plochy s porcelánem z azfaltového betonu pouze vrchní obrubná vrstva
- Plochy s porcelánem z azfaltového betonu kompletní konstrukční vrstva
- Plochy s porcelánem z betonové dílky tl. 60 mm
- Plochy s porcelánem z betonové dílky tl. 60 mm

LEGENDA:
STAVĚNÍ SÍTĚ

- VODVOD VOK K.V. VRY
- SPLAŠKOVÁ KANALIZACE VOK K.V. VRY
- DESKA KANALIZACE VOK K.V. VRY
- PUN NTL - RHE
- MABEL NI - CZ Distribuce
- VODENÉ OVLIVNĚNÍ - město K. V. VRY
- SBLONOVACÍ VEDENÍ - Telefonie CZ
- MABEL NI - vodáre vedení - CZ
- MABEL NI - vodáre vedení - CZ

	05/2014	Ing. Jiří Soukup	Karlovarský
	20.10.16	Ing. Jiří Soukup	Počtery
Stavěbní úpravy místních komunikací a rozšíření dešťové kanalizace		Ing. Jiří Soukup	
		Štáfel KPM 2010452.dwg	
		8 x A4	DJR
		1:500	C.5.1

Položkový rozpočet

S:	Počerny, stavební úpravy místních komunikací
----	--

P.č.	Číslo položky	Název položky	MJ	množství	cena / MJ	Celkem
Díl: 1		Zemní práce				0,00
1	113153315R00	Fréz.beton.krytu nad 500 m2, s překážkami, tl.6 cm	m2	2 005,12160		0,00
2	113108406R00	Odstranění asfaltové vrstvy pl.nad 50 m2, tl. 6 cm	m2	149,21740		0,00
3	113107640R00	Odstranění podkladu nad 50 m2,kam.drcené tl.40 cm	m2	769,29940		0,00
4	122202201R00	Odkopávky pro silnice v hor. 3 do 100 m3	m3	57,66400		0,00
5	122202209R00	Příplatek za lepivost - odkop. pro silnice v hor.3	m3	57,66400		0,00
6	162701105R00	Vodorovné přemístění výkopku z hor.1-4 do 10000 m	m3	57,66400		0,00
7	162701109R00	Příplatek k vod. přemístění hor.1-4 za další 1 km	m3	288,32000		0,00
8	171201201R00	Uložení sypaniny na skl.-sypanina na výšku přes 2m	m3	57,66400		0,00
9	199000002R00	Poplatek za skládku horniny 1- 4	m3	57,66400		0,00
10	199000003R00	Poplatek za skládku horniny 5 - 7	m3	307,71976		0,00
11	113202111R00	Vytrhání obrub obrubníků silničních	m	84,44150		0,00
12	181101102R00	Úprava pláně v zářezech v hor. 1-4, se zhutněním	m2	490,78450		0,00
13	181101101R00	Úprava pláně v zářezech v hor. 1-4, bez zhutnění	m2	875,00000		0,00
14	181301111R00	Rozproštění ornice, rovina, tl.do 10 cm,nad 500m2	m2	875,00000		0,00
15	10364200R	Ornice pro pozemkové úpravy	m3	87,50000		0,00
16	180402111R00	Založení trávníku parkového výsevem v rovině	m2	875,00000		0,00
17	185803111R00	Ošetření trávníku v rovině	m2	875,00000		0,00
18	00572410R	Směs travní parková II. mírná zátěž PROFI, á 25 kg	kg	26,25000		0,00
Díl: 5		Komunikace				0,00
19	577132211RT3	Beton asfalt. ACO 8, nebo ACO 11, nad 3 m, 4 cm, plochy 101-200 m2	m2	1 714,17420		0,00
20	573211111R00	Postřík živičný spojovací z asfaltu 0,5-0,7 kg/m2	m2	1 714,17420		0,00
21	565151111R00	Podklad z obal kam.ACP 16+,ACP 22+,do 3 m,tl. 7 cm	m2	228,02450		0,00
22	573111113R00	Postřík živičný infiltr.+ posyp, asfalt 1,5 kg/m2	m2	228,02450		0,00
23	564851111R00	Podklad ze štěrkodrti po zhutnění tloušťky 15 cm	m2	540,78450		0,00
24	596215040R00	Kladení zámkové dlažby tl. 8 cm do drtě tl. 4 cm	m2	233,57700		0,00
25	592452650R	Dlažba BEST KLASIKO přírodní pro nevidomé 20x10x8, povrch STANDARD	m2	9,60700		0,00
26	59245266R	Dlažba BEST KLASIKO barevná 20x10x8, povrch STANDARD	m2	223,97000		0,00
27	596215021R00	Kladení zámkové dlažby tl. 6 cm do drtě tl. 4 cm	m2	79,18130		0,00
28	59245308R	Dlažba BEST KLASIKO přírodní 20x10x6	m2	79,18130		0,00
29	597101113RT1	Montáž odvodňovacího žlabu - polymerbeton D 400, včetně beton. lože C16/20,zatížení C 250, D 400 kN	m	36,50000		0,00
30	5922774301S	RONN EK100 305/125HB - litinová vpust' - horní díl, s poklopem	kus	2,00000		0,00
31	5922774302S	RONN EK100 305/125HB - monolitický obr. žlab, z recyklovaného kompozitu dl. 500mm	kus	70,00000		0,00
32	5922774303S	RONN EK100 305/125HB - čistící kus - litinový obr., žlab dl. 500mm	kus	1,00000		0,00
33	5922774300S	RONN EK100 čelní stěna 305mm	kus	2,00000		0,00
Díl: 8		Trubní vedení				0,00
34	894412811RA0	Vpust' horská	kus	1,00000		0,00
35	894411010RAG	Vpust' uliční z dílců DN 450,s odkalištěm,napojení, DN 150, mříž litina 500x500 EUROPA 40 t, hl.1,67 m	kus	8,00000		0,00
Díl: 91		Doplňující práce na komunikaci				0,00
36	919735113R00	Řezání stávajícího živičného krytu tl. 10 - 15 cm	m	734,61000		0,00
37	917862111RT8	Osazení stojat. obrub.bet. s opěrou,lože z C 12/15, včetně obrubníku 100/15/30 Z celkové délky bude163,00m osazeno na výšku 0,05m	m	806,06000		0,00
38	916661111RT3	Osazení park. obrubníků do lože z C 12/15 s opěrou, včetně obrubníku 80x250x500 mm	m	14,40000		0,00

Díl:	96	Bourání konstrukcí				0,00
39	966005111R00	Rozebrání silnič. zábradlí, sloupky s bet. patkami	m	12,50000		0,00
Díl:	97	Prorážení otvorů				0,00
40	979082213R00	Vodorovná doprava suti po suchu do 1 km	t	961,35622		0,00
41	979082219R00	Příplatek za dopravu suti po suchu za další 1 km	t	13 458,98708		0,00
42	979084216R00	Vodorovná doprava vybour. hmot po suchu do 5 km	t	22,79921		0,00
43	979084219R00	Příplatek k dopravě vybour.hmot za dalších 5 km	t	45,59800		0,00
44	979990112R00	Poplatek za skládku suti-obal.kam.-asfalt do 30x30	t	284,37275		0,00
45	979990104R00	Poplatek za skládku suti - beton nad 30x30 cm	t	22,79921		0,00
Díl:	99	Staveništní přesun hmot				0,00
46	998225111R00	Přesun hmot, pozemní komunikace, kryt živičný	t	914,21838		0,00

26

0,00