


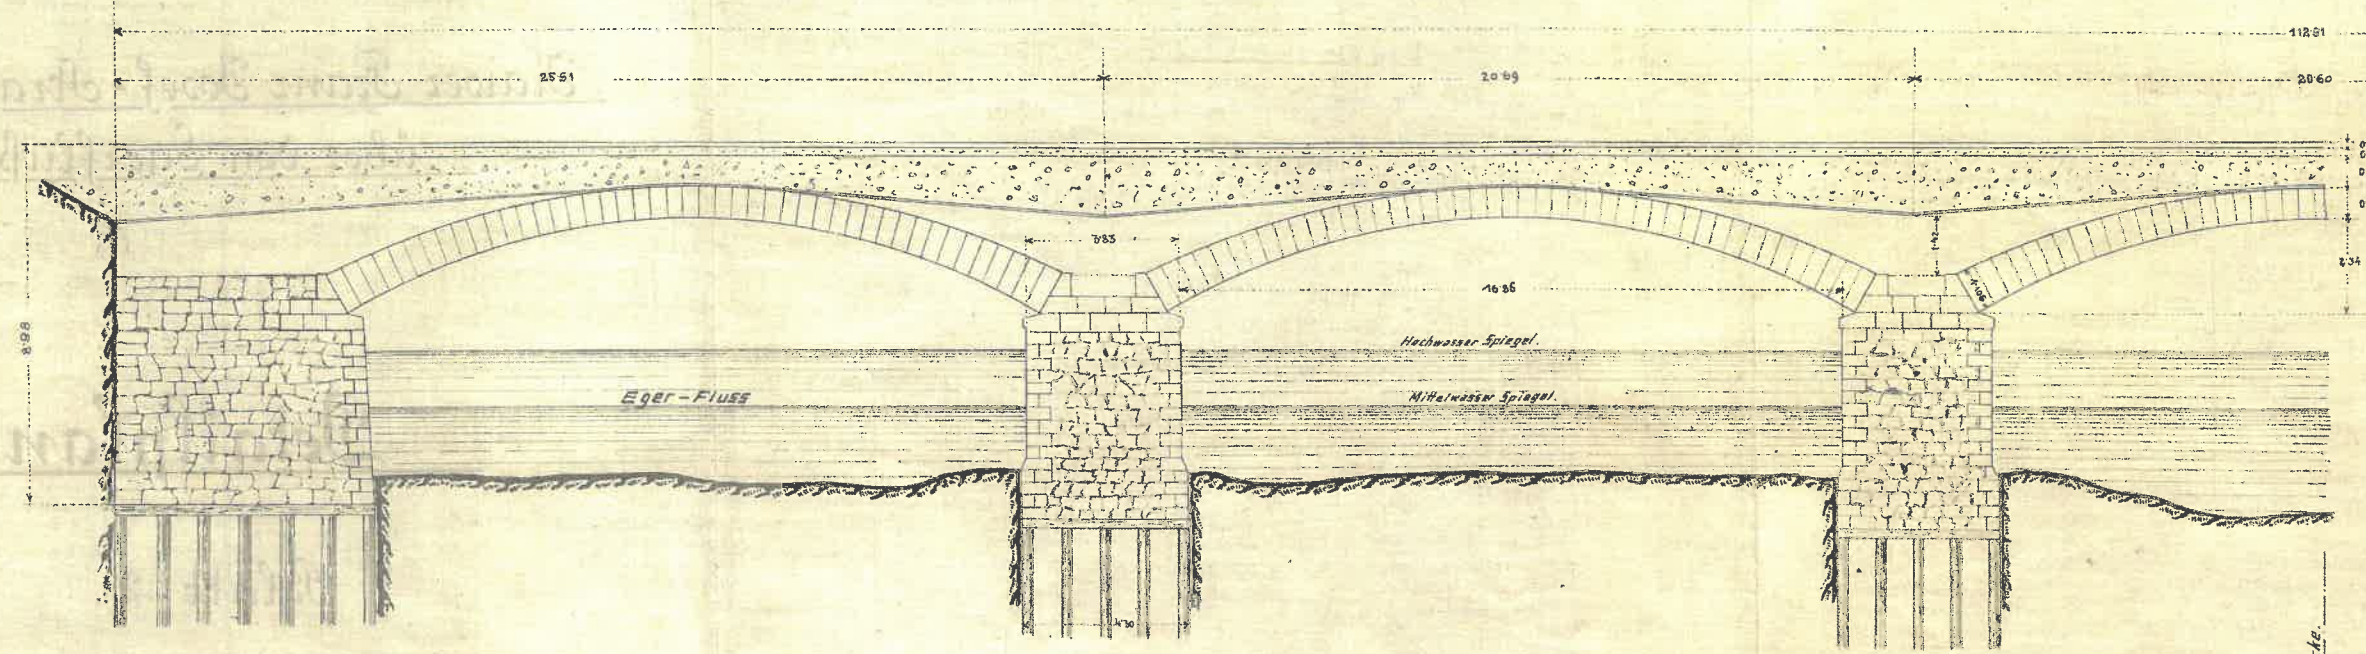

# Schnitt durch die Längsachse der Brücke.



Mitte der Brücke