


KATASTRÁLNÍ SITUAČNÍ VÝKRES
M 1:500

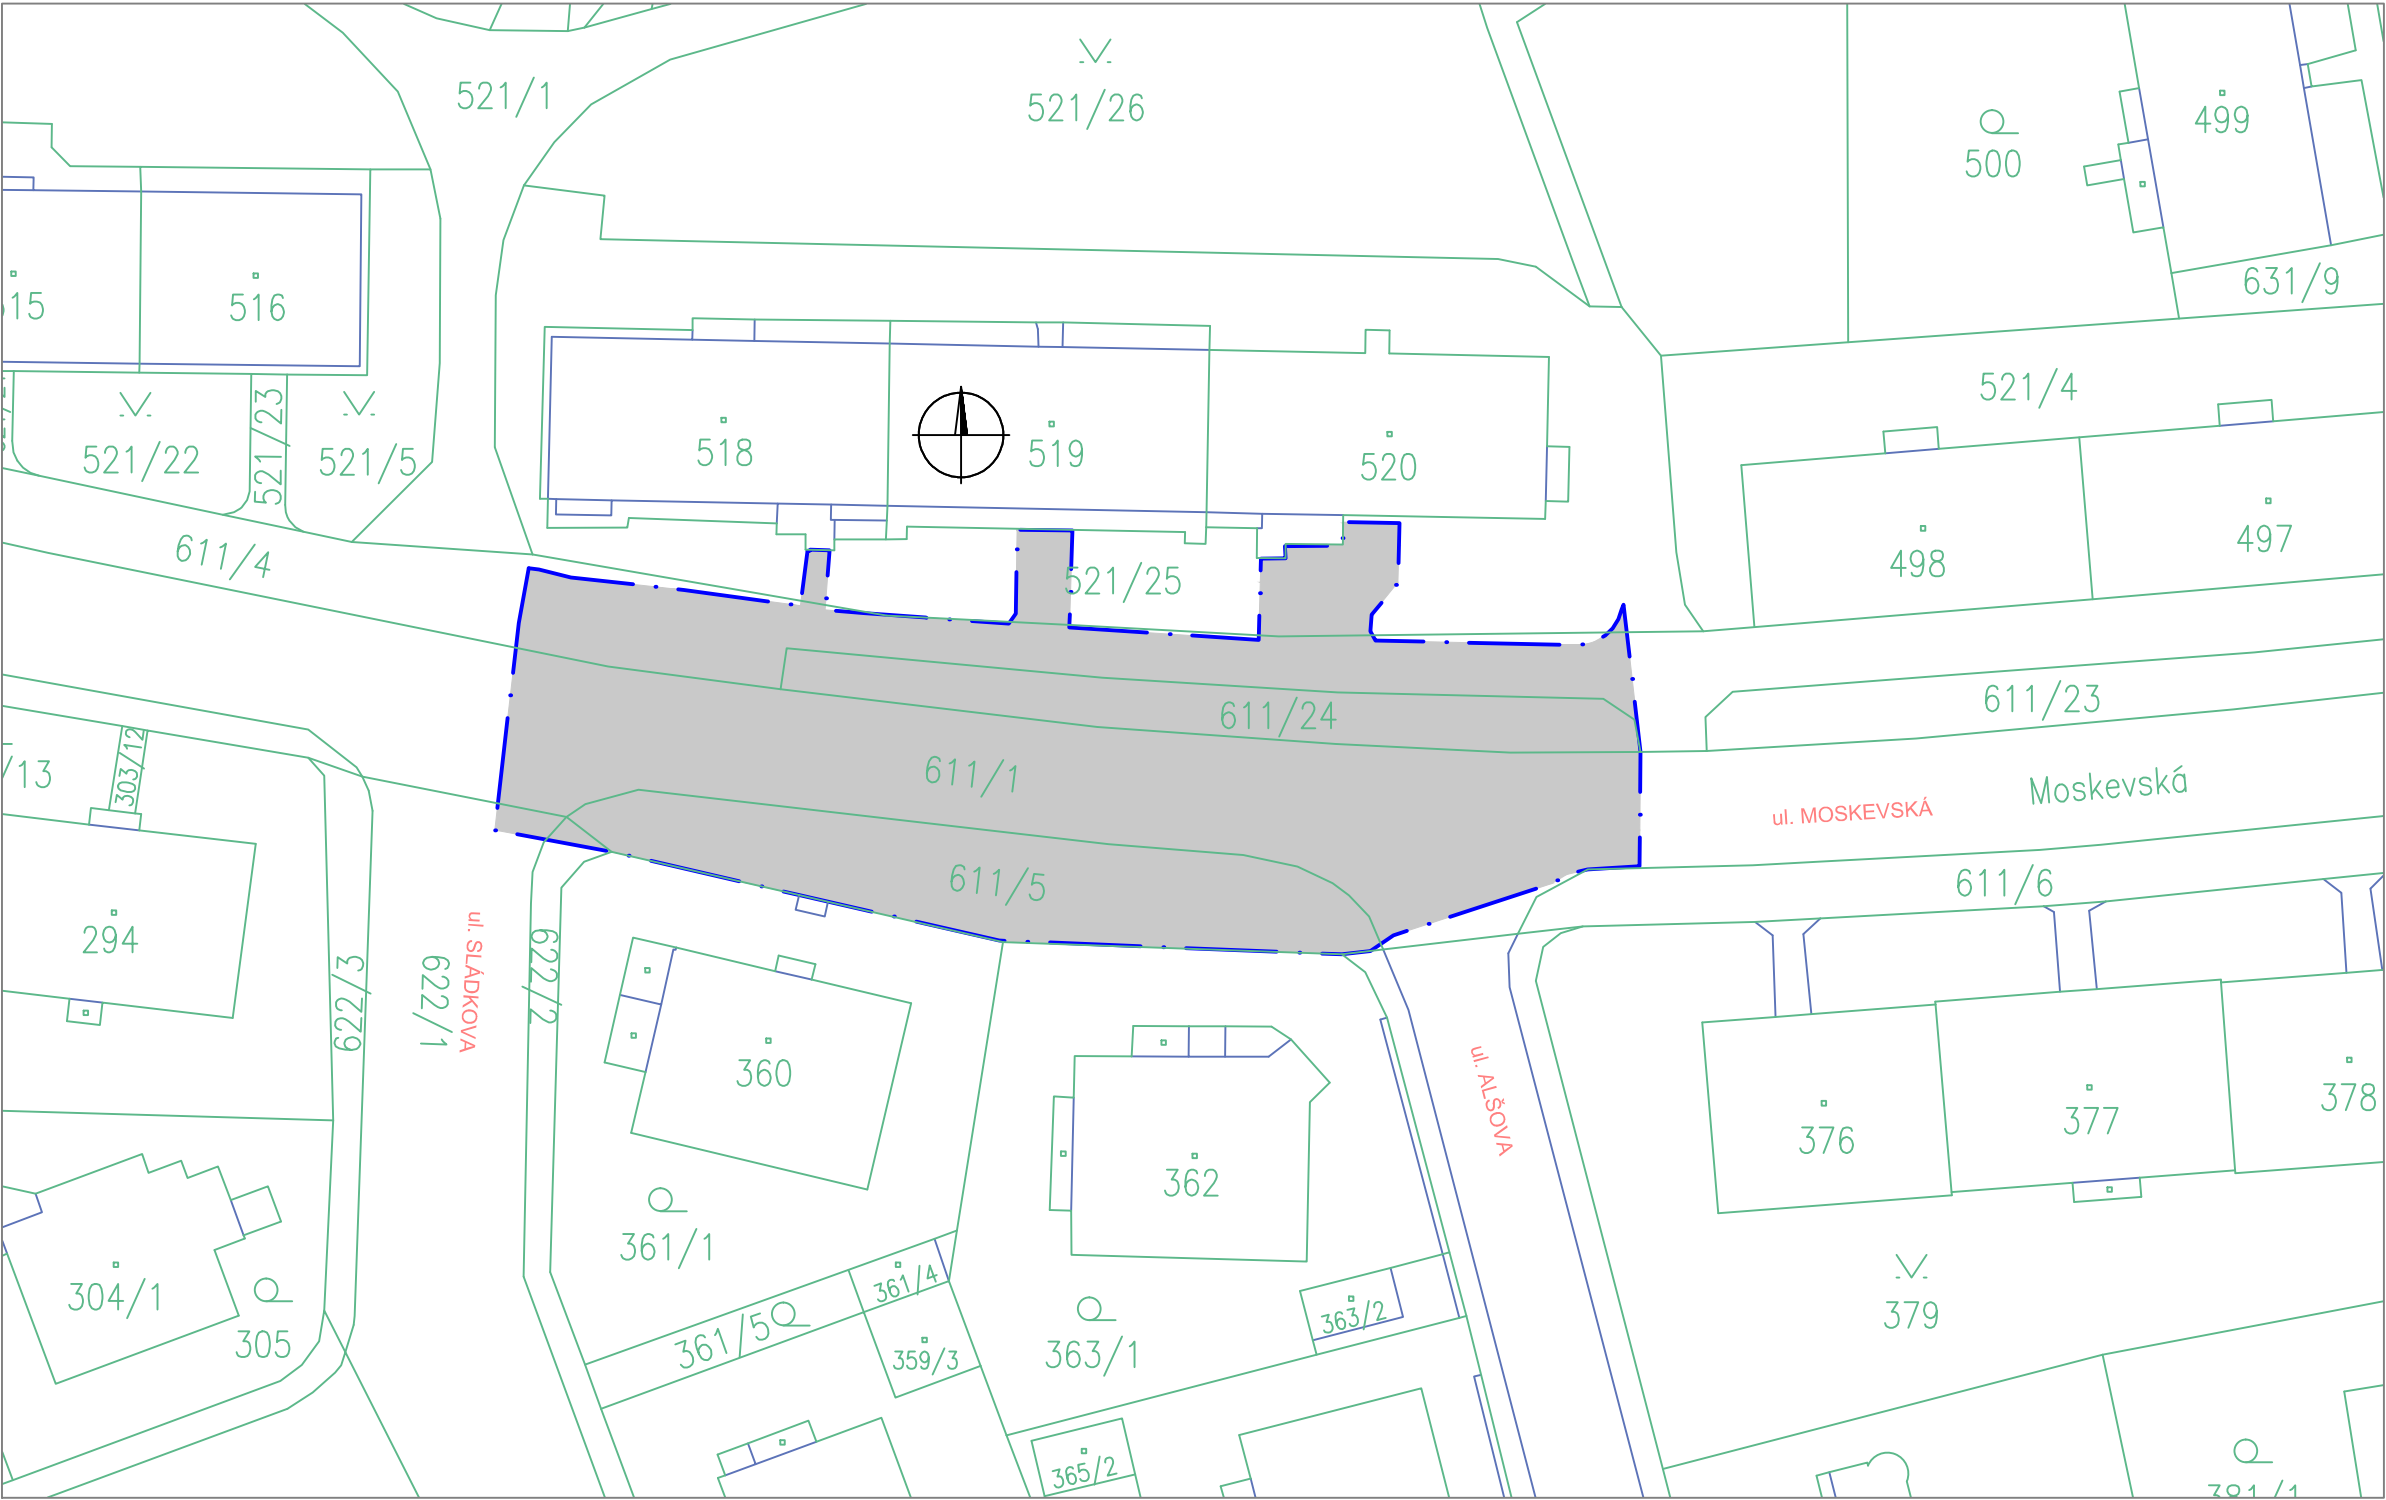

Katastrální území Tuhnice (6634921)							
LV	VLASTNÍK	PARC.Č. DLE KN	KULTURA	ZPŮSOB VYUŽITÍ	VÝMĚRA DLE KN m2	TRVALÝ ZÁBOR m2	NABYVATEL TR. ZÁBORU
1	Statutární město K. Vary, Moskevská 2035/1, 360 01 K.Vary	521/25	ostatní plocha	jiná plocha	995	82,6	Statutární město K. Vary, Moskevská 2035/1, 360 01 K.Vary
		611/1	ostatní plocha	ostatní komunikace	7188	642,5	
		611/4	ostatní plocha	ostatní komunikace	1630	283,3	
		611/5	ostatní plocha	ostatní komunikace	306	306	
		611/24	ostatní plocha	zeleň	185	185	
		622/1	ostatní plocha	ostatní komunikace	1339	7,1	
		622/2	ostatní plocha	ostatní komunikace	262	3,8	

TRVALÝ ZÁBOR

521/25

ČÍSLO A HRANICE PARCEL KN

G

Ateliér Karlovy Vary – Vítězná 1212/26, 360 01 Karlovy Vary – Tel. 353 303 211, Fax 353 303 240, e–mail: mailbox@kv.pragoprojekt.cz

Navrhl/vypracoval: Ing. Miriam BRXOVÁ podpis:	Zodpovědný projektant: Ing. Jan FRONĚK podpis:	Ředitel ateliéru Karlovy Vary Ing. Pavel ŠLAPA	Zhotovitel:
Technická kontrola: Ing. Pavel ŠLAPA podpis:	Hlavní inženýr projektu: Ing. Miriam BRXOVÁ podpis:		

PRAGOPROJEKT, a.s., K Ryšánce 1668/16, 147 54 Praha 4

Kraj: KARLOVARSKÝ	Čís. zakázky:	16–299–0–000
Obec: KARLOVY VARY	Čís. akce:	15–526
Objednatel: Statutární město K. Vary, Moskevská 2035/21, K.Vary 361 20	Datum:	07/2016
Akce: PŘECHOD PRO PĚŠÍ NA UL. MOSKEVSKÁ U KŘÍŽOVATKY S UL. SLÁDKOVA	Formát:	3 A4
	Měřítko:	1:500
	Stupeň:	Souprava:
Příloha: KATASTRÁLNÍ SITUAČNÍ VÝKRES	DSP/PDPS	
	Čís. přílohy:	G2