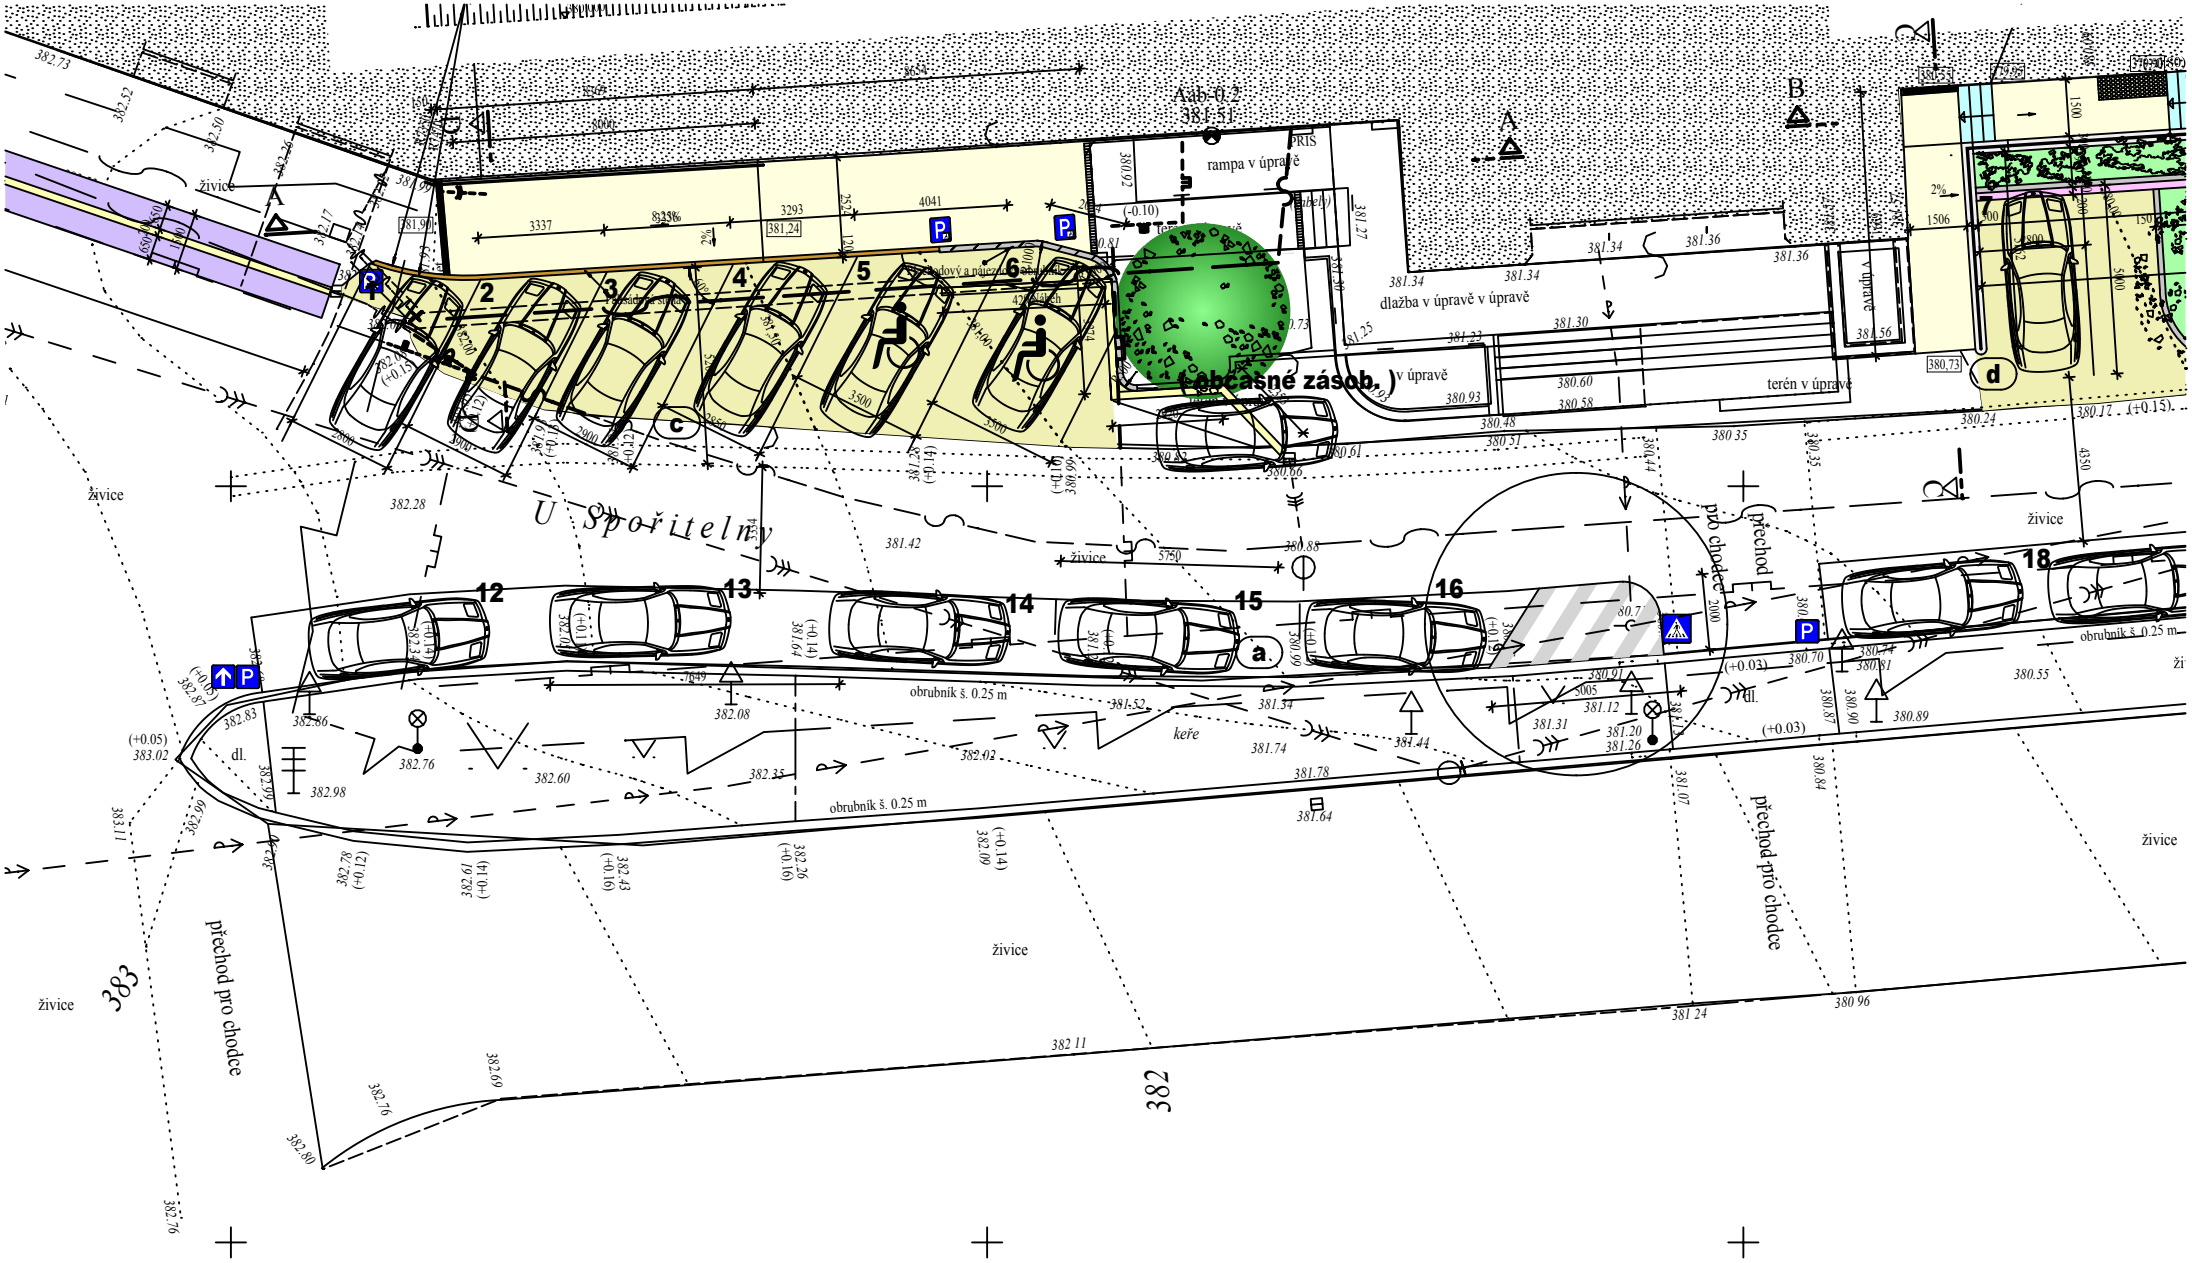

ÚPRAVA VODOROVNÉHO DOPRAVNÍHO ZNAČENÍ STÁVAJÍCÍHO PARKOVIŠTĚ 1: 200