


PŮDORYS 1NP
M 1:50

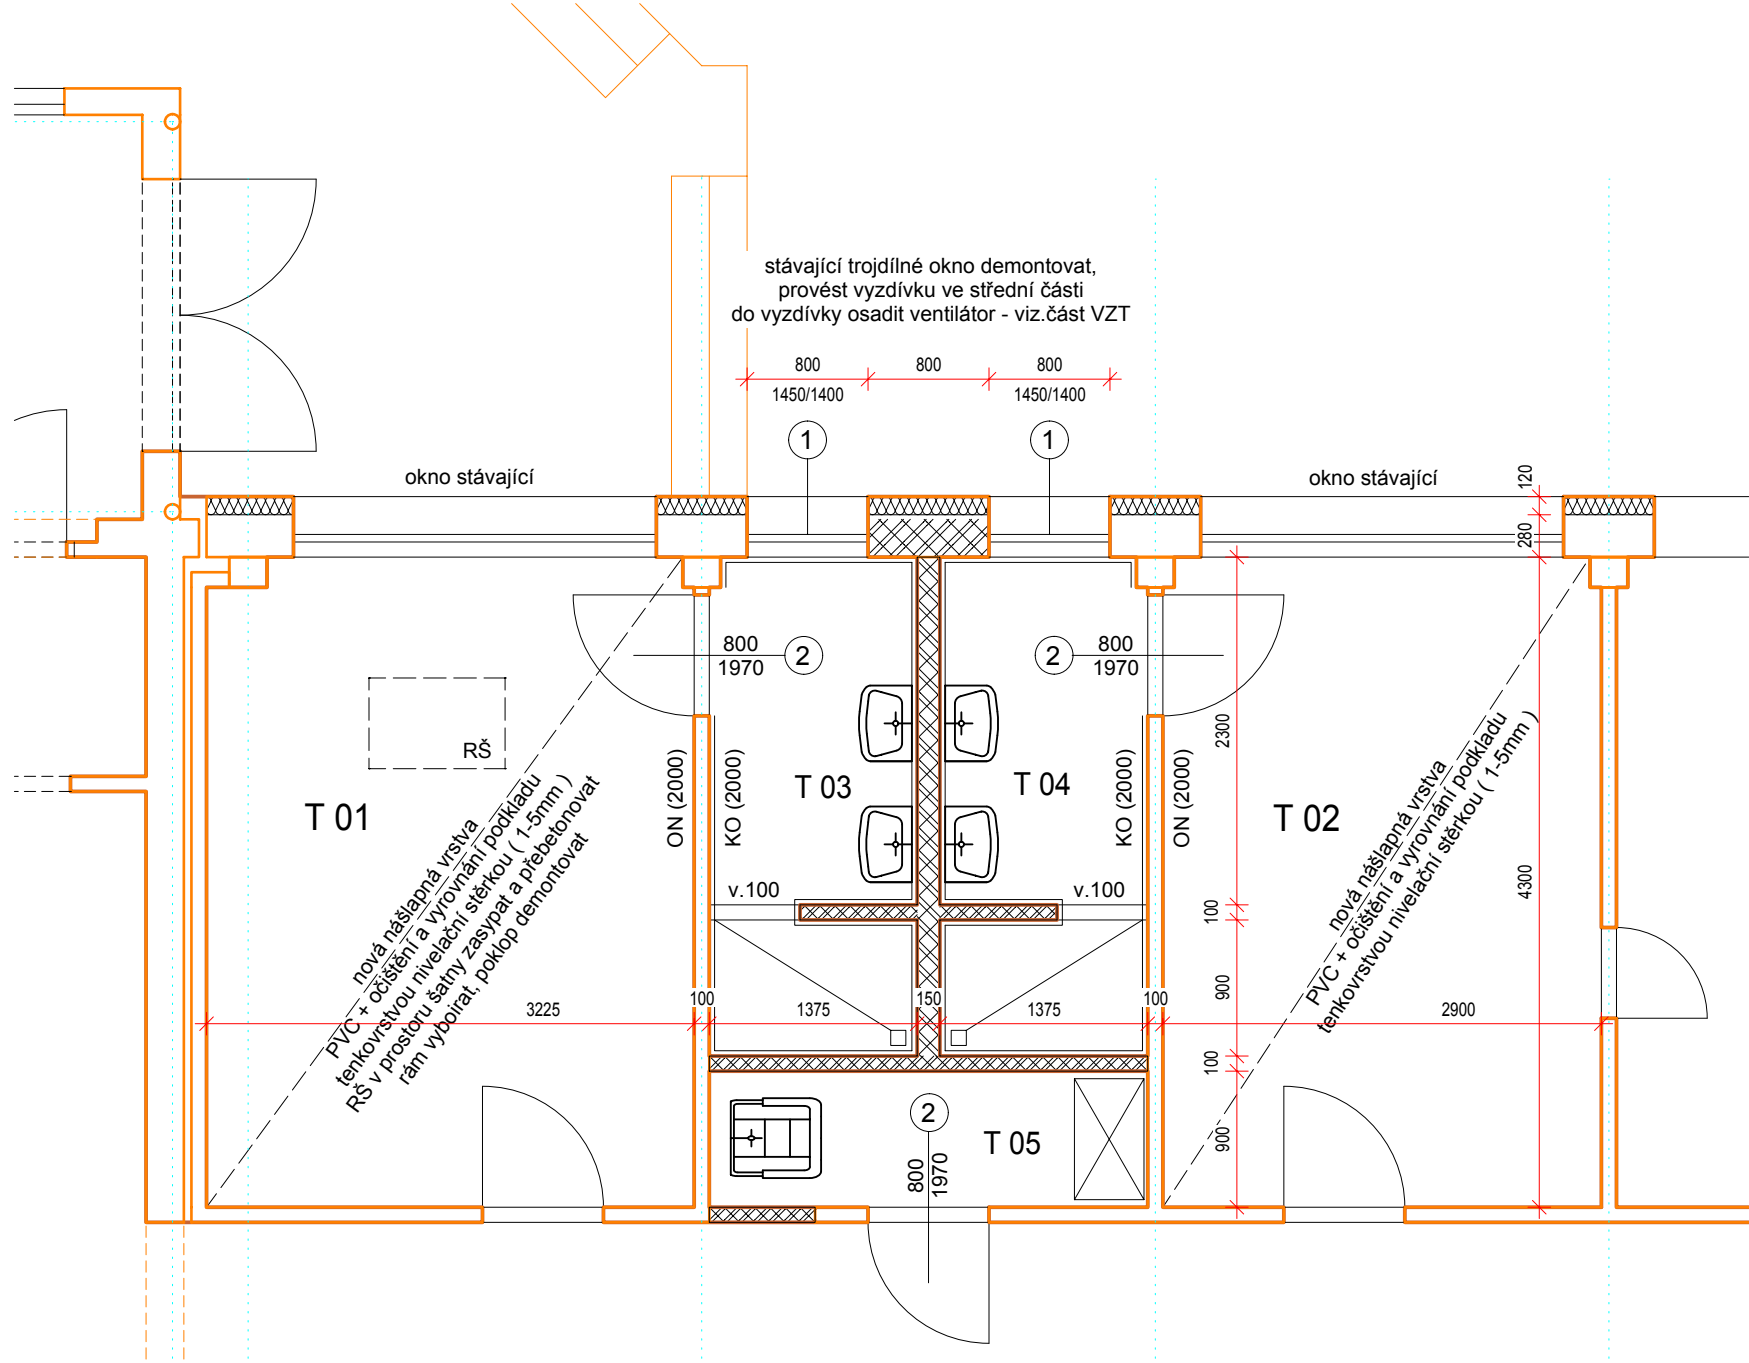

LEGENDA MÍSTNOSTÍ

OZNAČENÍ	NÁZEV MÍSTNOSTI	PLOCHA [m2]	PODLAHA	STĚNA	STROP	LIŠTA
T 01	Šatna	13,77	PVC	ON(2000) + M	M	PVC lišta
T 02	Šatna	12,44	PVC	ON(2000) + M	M	PVC lišta
T 03	Umývárna	4,45	KD	P1	KO (2000) + M	
T 04	Umývárna	4,45	KD	P1	KO (2000) + M	
T 05	Úklid	2,61	KD	P1	KO (2000) + M	
CELKOVÁ PLOCHA MÍSTNOSTÍ		37,72				

PVC
KD
ON
M

PVC
KERAMICKÁ DLAŽBA
OMYVATELNÝ NATĚR
MALBA


LEGENDA MATERIÁLŮ:

- STÁVAJÍCÍ ZDIVO
- BOURANÉ ZDIVO
- ZDIVO Z KERAMICKÝCH PŘÍČKOVEK (př. POROTHERM P+D), tl.80 a 140m

SKLADBA PODLAHY:

- P1 nášlapná vrstva (PVC, ker.dlažba do tmelu)
betonová mazanina s plastifikátorem
separační vrstva/lepenka
podlahový polystyren min.100kPa
SBS modifikovaný asfaltový pás
penetrační nátěr
beton C25/30 s kari sítí 150/150/8
šterkopiskový vyrovnávací podsyp hutněný
- 15mm
45mm
60mm
5mm
100mm
175mm

PŮDORYS 1NP - BOURACÍ PRÁCE
M 1:50

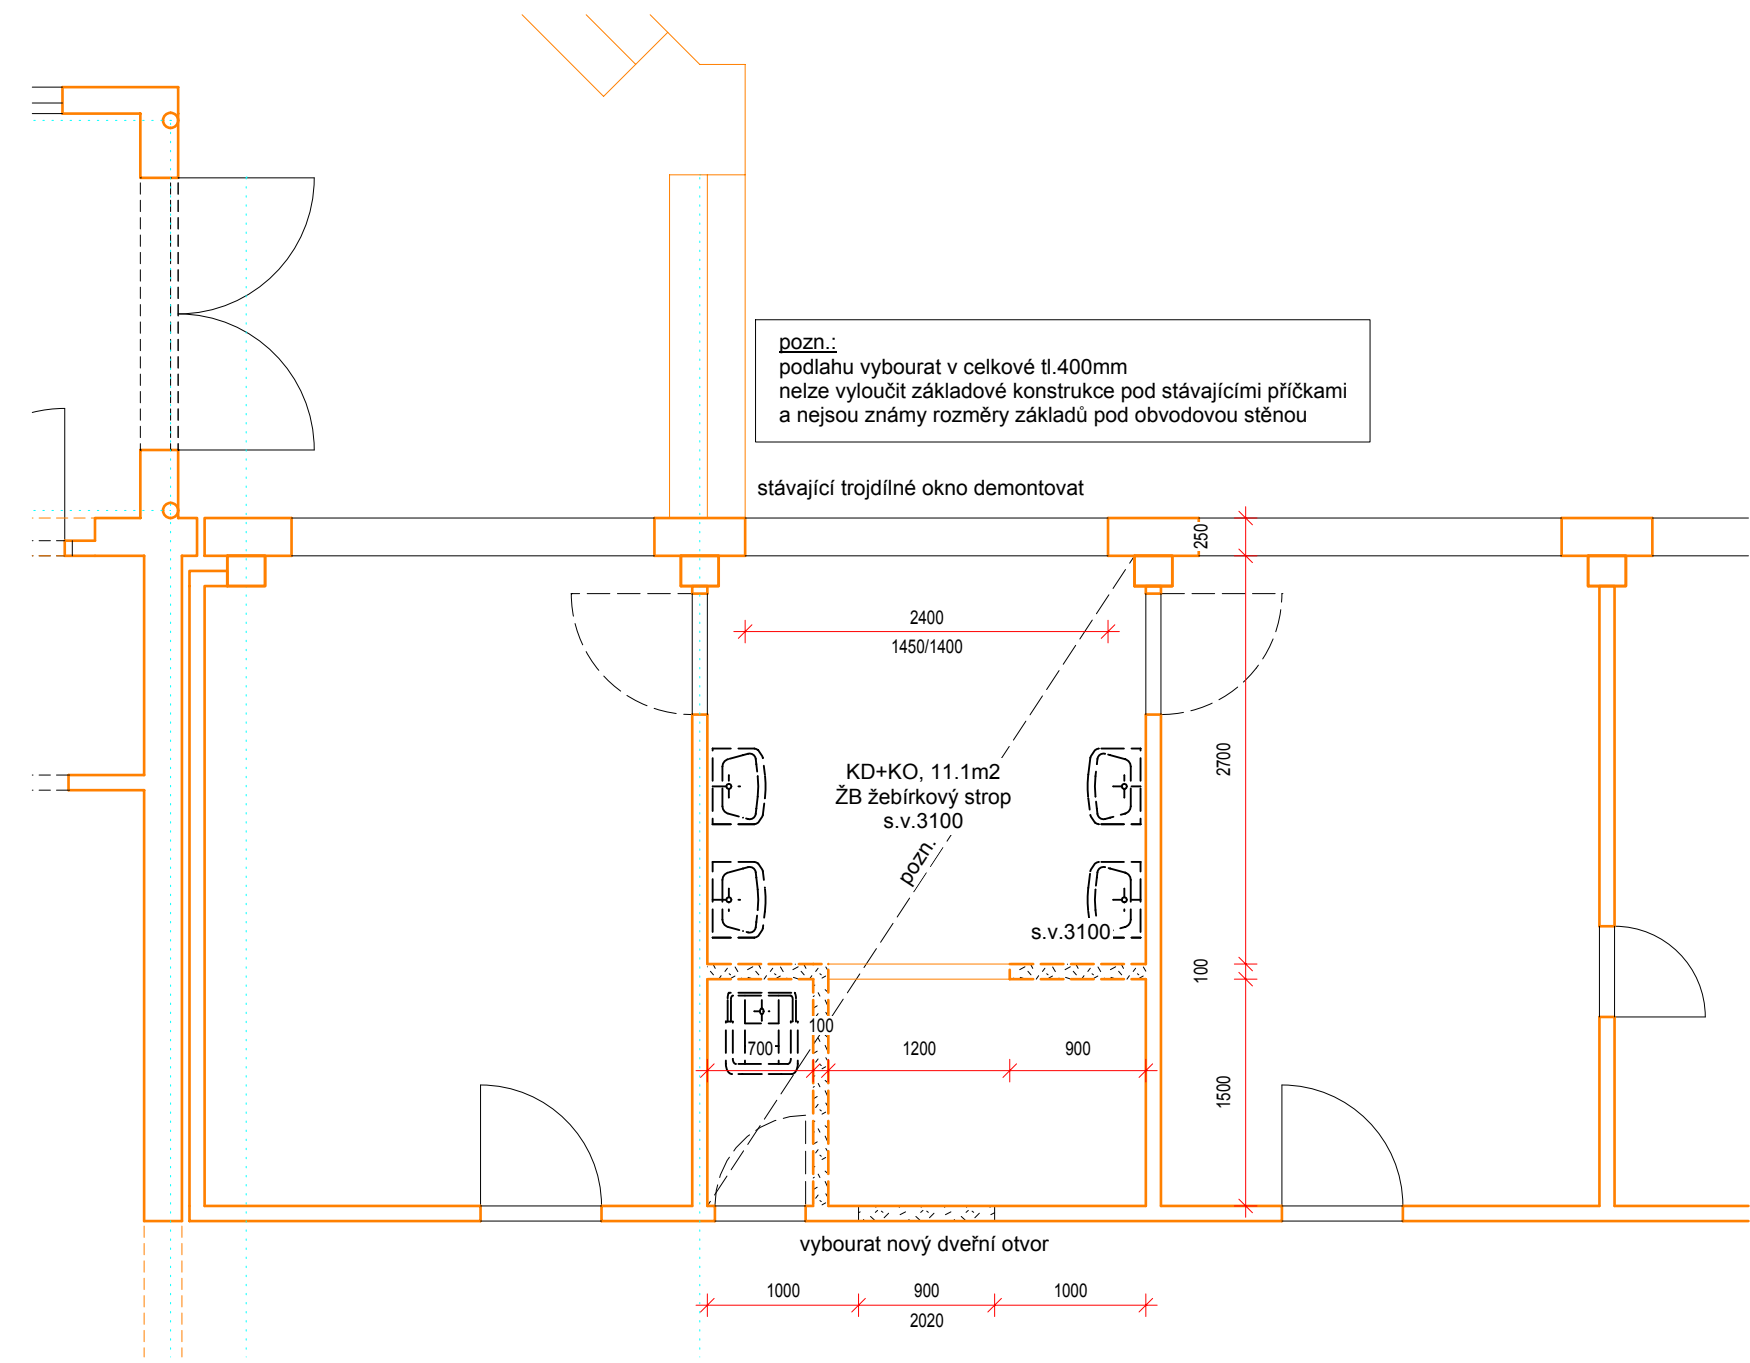

VÝPIS VÝPLNÍ OTVORŮ

Část:	Školní družina - dveře		
POL.	ROZMĚRY (mm)	KS	POPIS - vnitřní rozměr
01		2	800/1450mm plastové okno otevíravé a sklápěcí rám pětkomorový, barva bílá RAL 9010 tepelně izolační dvojsklo neprůhledné, alt.opatřené fólií součinitel prostupu tepla celé konstrukce Un = 1.5W/m2K celoobvodové kování, mikroventilace vnitřní plastový parapet, přesah 20mm vnější parapet poplastovaný plech (klempířský prvek) kování ve výšce max.1700mm nad podlahou zajištění proti rozbití průvanem
02		2P+1L	800/1970mm dřevěné dveře vnitřní, jednokřídlové, otevíravé, plné, laminované ocelová zárubň do zdiva tl.100 nátěr komaxit, barva RAL kování klika-klika, zámek vložkový - 1x (výlevka) zámek dozický - 2x (umývárny) práh dřevěný tl.20mm

INDEX	ZNĚNA	DATUM	JMÉNO	PODPIS

Vedoucí projektant		Vedoucí zakázky	Dušek Jan Ing.		1:50	
Projektant	Kubařtová Zdeňka Ing.	Technická kontrola				
 BPO spol. s r.o. Lidická 1239 363 01 OSTROV Tel.: +420353675111 Fax: +420353612416 projekty@bpo.cz www.bpo.cz	ZAKÁZKA:	ZŠ Truhlářská - stavební úpravy části budovy			Počet A4 6	Pořadové číslo 2
	ČÁST (SO,PS):	Projekt stavby Architektonicko-stavební část			PST	
	OBSAH:	Stavební úpravy v objektu tělocvičny			Datum dokončení 30.09.2014	
	OBJEDNATEL:	Statutární město Karlovy Vary			Číslo zakázky 7959-26	
					Číslo archivu: BPO 5-85210	