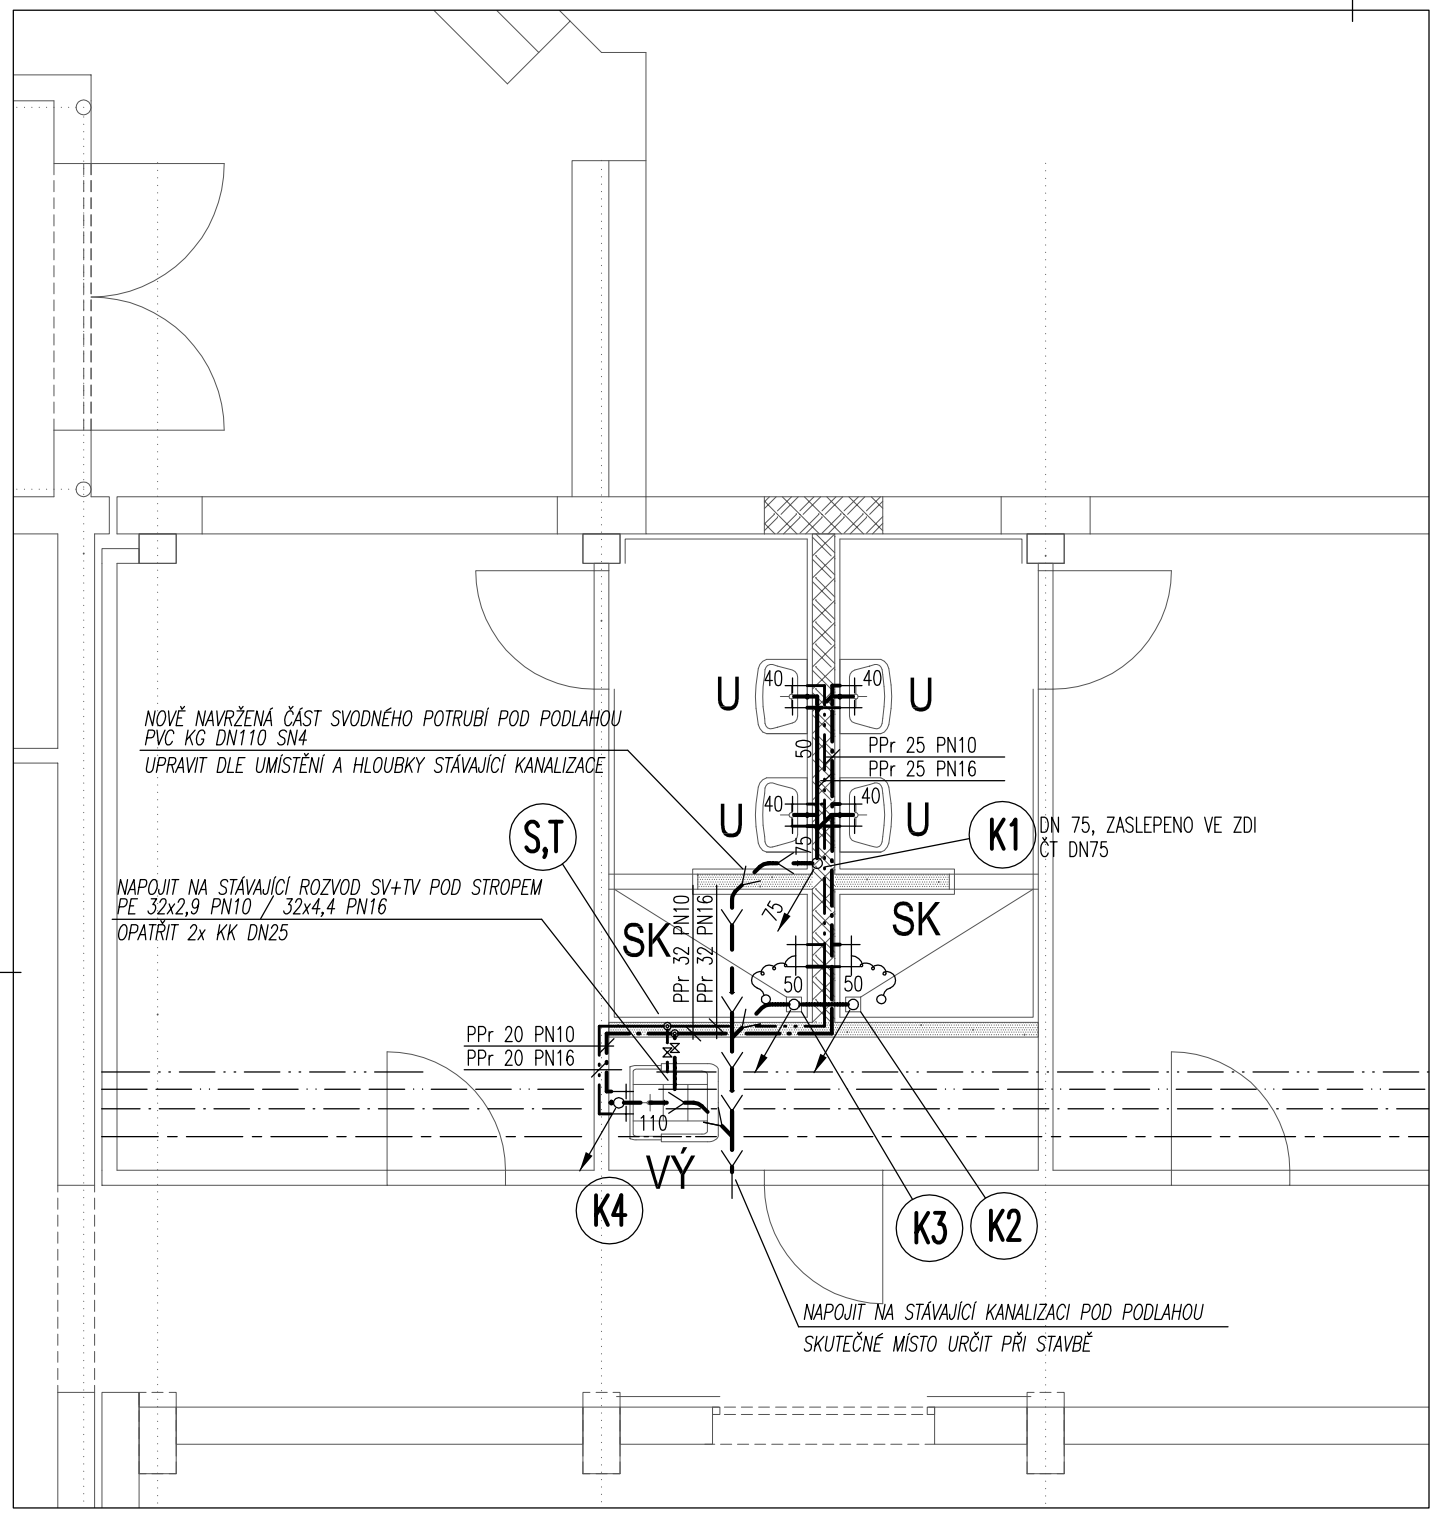

TABULKA NOVÝCH ZAŘIZOVACÍCH PŘEDMĚTŮ

OZN.	POPIS	ks
U	Umyvadlo keramické s jednopákovou směšovací stojánkovou baterií DN15 včetně zápachové uzávěry DN40 a připojovacího příslušenství na SV a TV .	4
SK	Stavebně vytvořený sprochový kout. Podlahová vpust se svislým odtokem, zápachovou uzávěrou DN50 a a nerezovým rámečkem. Sprchovací směšovací jednopáková nástěnná baterie DN15.	2
VÝ	Výlevka keramická stojatá s plastovou krycí mřížkou, včetně zápachové uzávěry DN100 a nástěnné jednopákové baterie a připojovacího příslušenství na SV a TV.	1

POZNÁMKA:

Stanovení tloušťky tepelné izolace rozvodů ÚT, TV a C dle 193/2007 Sb.:
Součinitel tepelné vodivosti izolace: λ= 0,038 W/m.K

Potrubí (Cu, PPr):	Tloušťka:
≤ DN15	20 mm
DN20	25 mm
DN25	30 mm

Stanovení tloušťky tepelné izolace rozvodů TV ve zdi : 13 mm
Stanovení tloušťky tepelné izolace rozvodů SV: 9 mm

LEGENDA POTRUBÍ:

- Rozvody studené vody – NOVĚ NAVRŽENÉ
- Rozvody teplé vody – NOVĚ NAVRŽENÉ
- Rozvody studené vody – STÁVAJÍCÍ
- Rozvody cirkulace – STÁVAJÍCÍ
- Rozvody teplé vody – STÁVAJÍCÍ
- Rozvody splaškové kanalizace – pod podlahou – NOVĚ NAVRŽENÉ
- Rozvody splaškové kanalizace ve zdi – NOVĚ NAVRŽENÉ

INDEX	ZMĚNA	DATUM	JMÉNO	PODPIS

Vedoucí projektant			Vedoucí zakázky	Dušek Jan Ing.		Měřítko 1:50
Projektant	Ferenc Tomáš Ing.		Technická kontrola			

bpo spol. s r.o.
LIDICKÁ 1239
363 17 OSTROV
ČESKÁ REPUBLIKA
Tel.:+420353675111
Fax:+420353612416
projekty@bpo.cz
www.bpo.cz

ZAKÁZKA: ZŠ Truhlářská - stavební úpravy části budovy

ČÁST (SO,PS): Projekt stavby
Stavebně technické instalace - ZTI, UT, VZT

OBSAH: Půdorys 1.NP - ZTI - tělocvična

OBJEDNATEL: Statutární město Karlovy Vary

Počet A4: 2
Stupeň projektu: PST
Datum dokončení: 30.09.2014
Pořadové číslo: 4
Číslo zakázky: 7959-26
Číslo archivní: BPO 3-85244