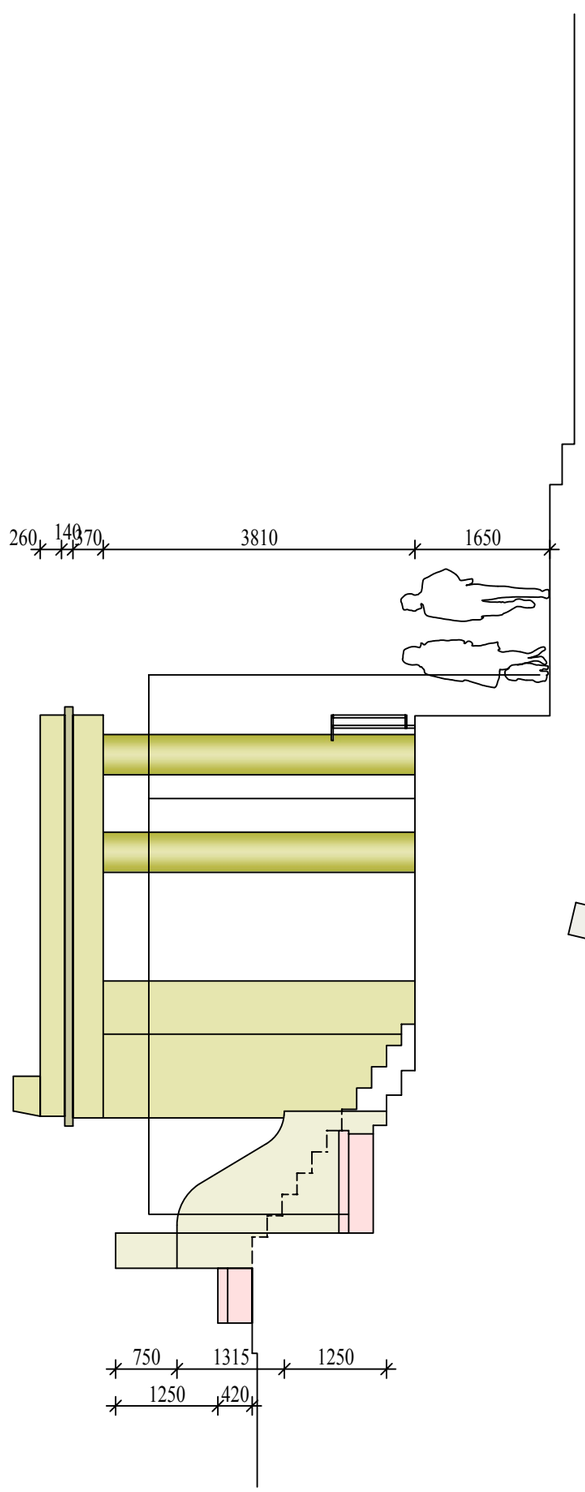

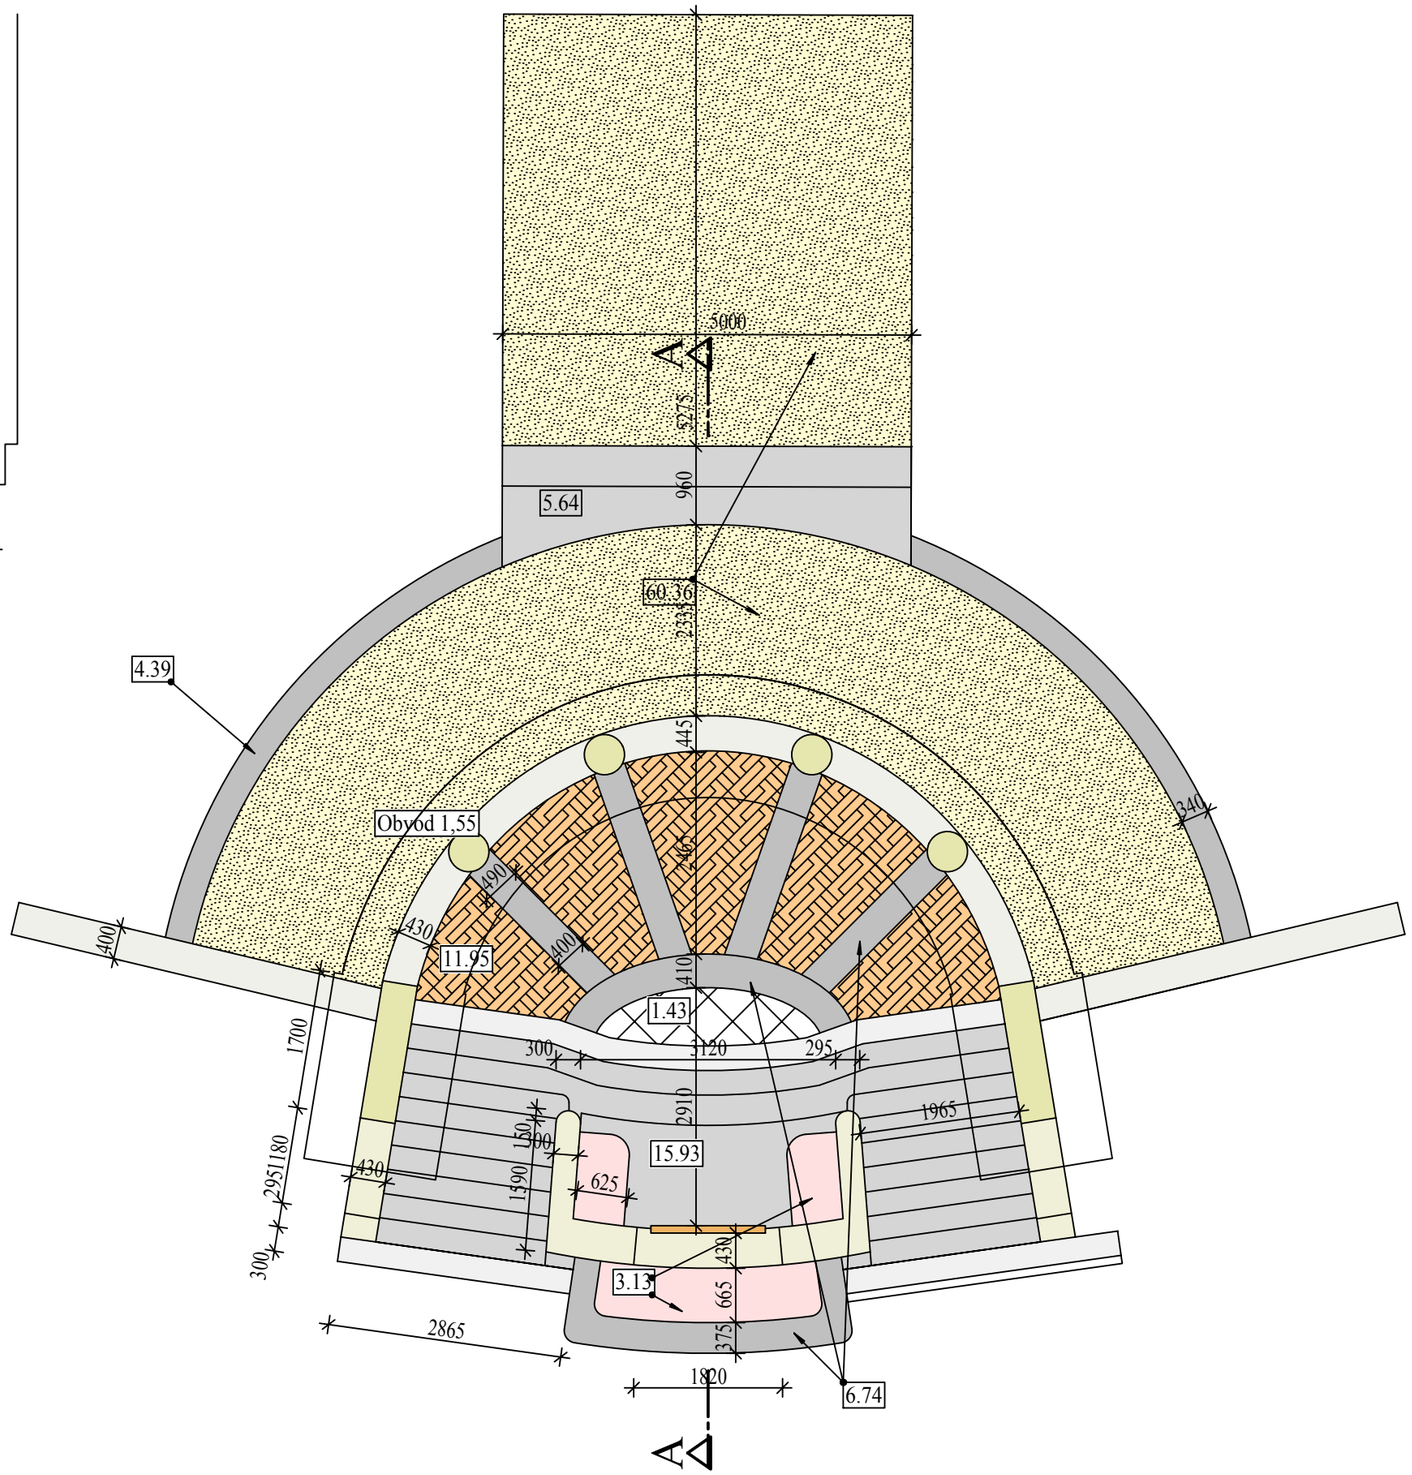

Kamenné schodiště
Jalový stupeň
Keramická dlažba
Kamenná dlažba
Sloupy
Stěny vysoké
Stěny nízké
Opěrné stěny
Pískový povrch

Lešení 1 : 75