




TECHNICKÁ MAPA 1:100

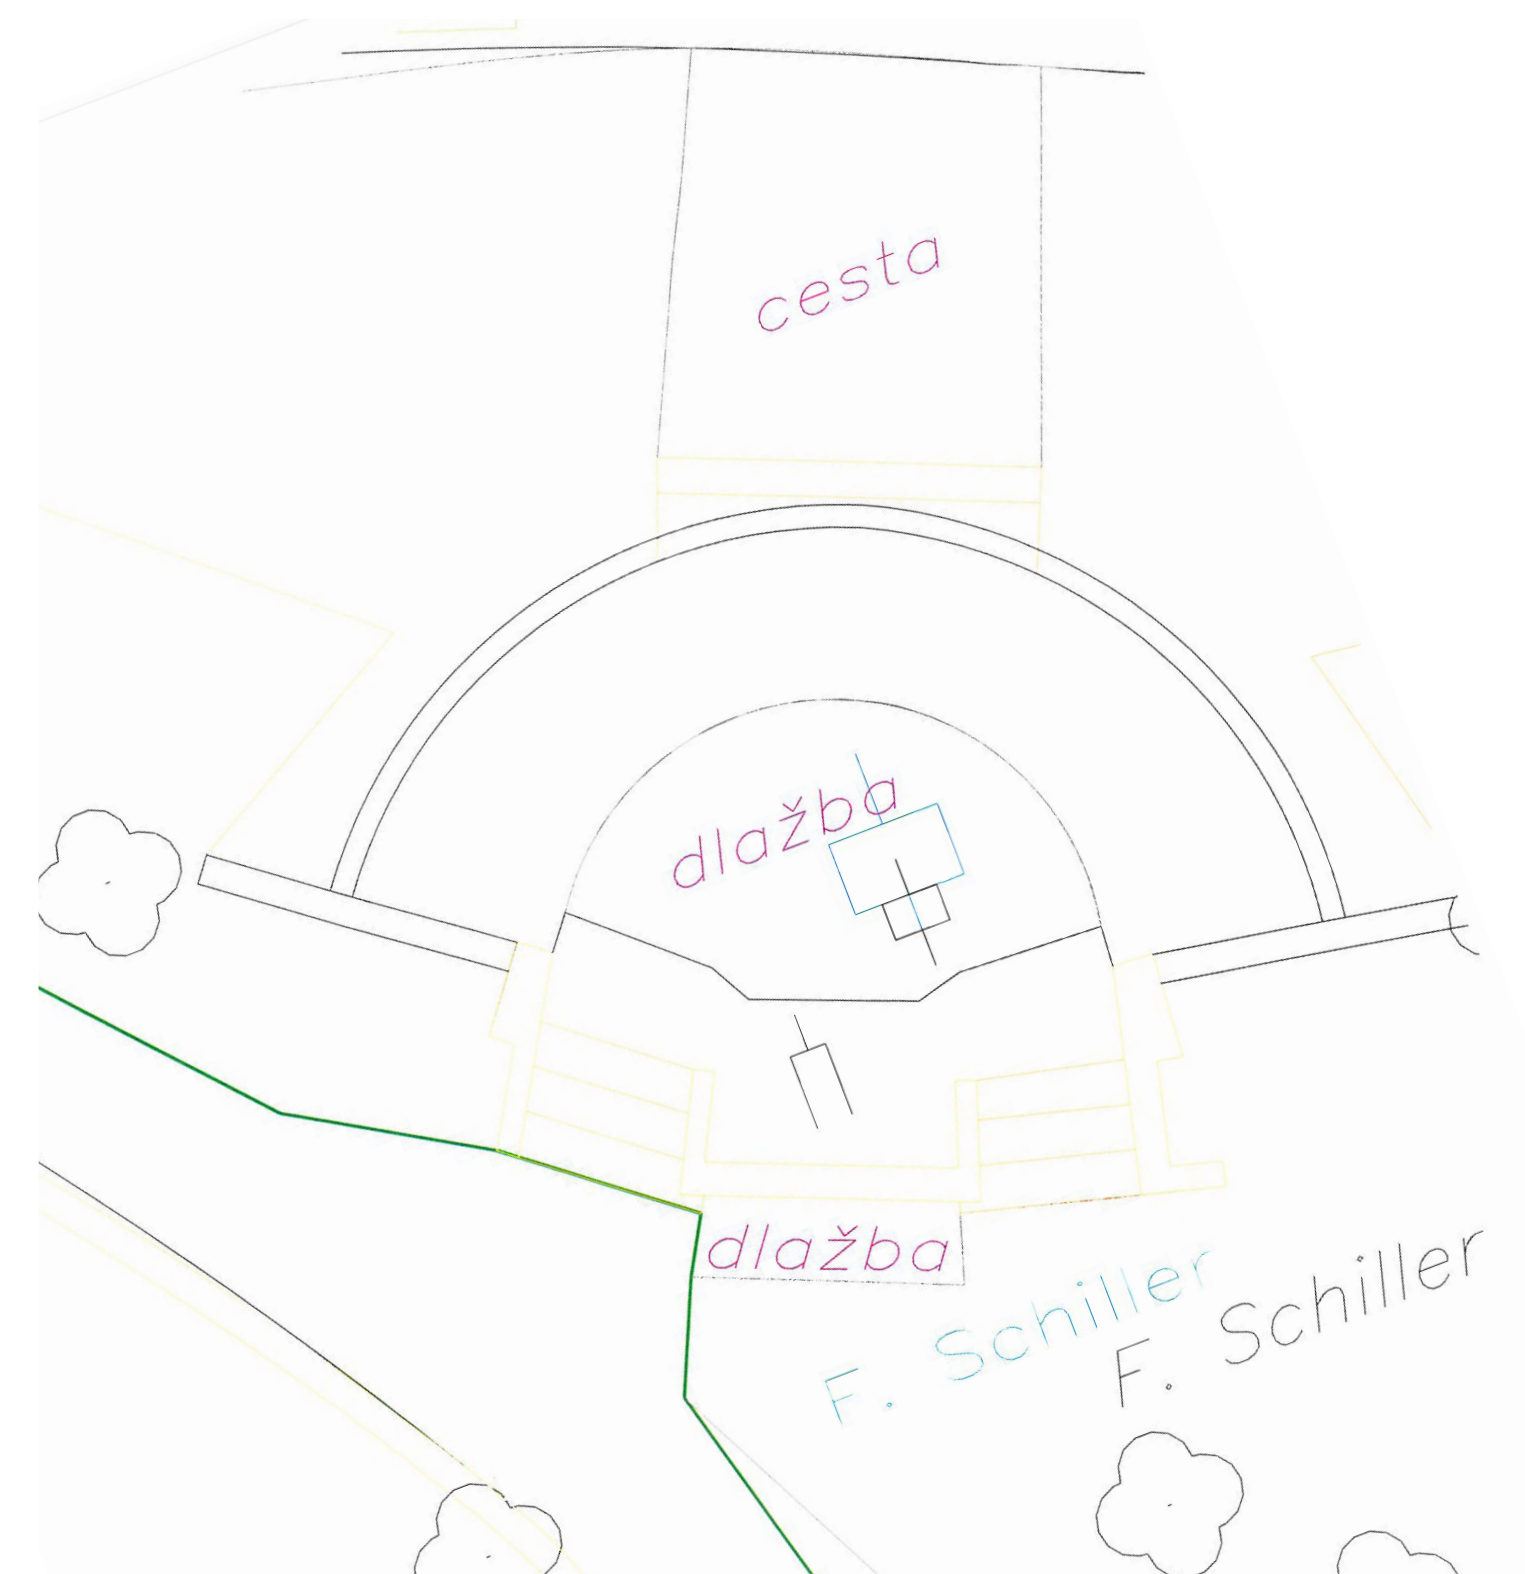

PŮDORYS PAMÁTNÍKU

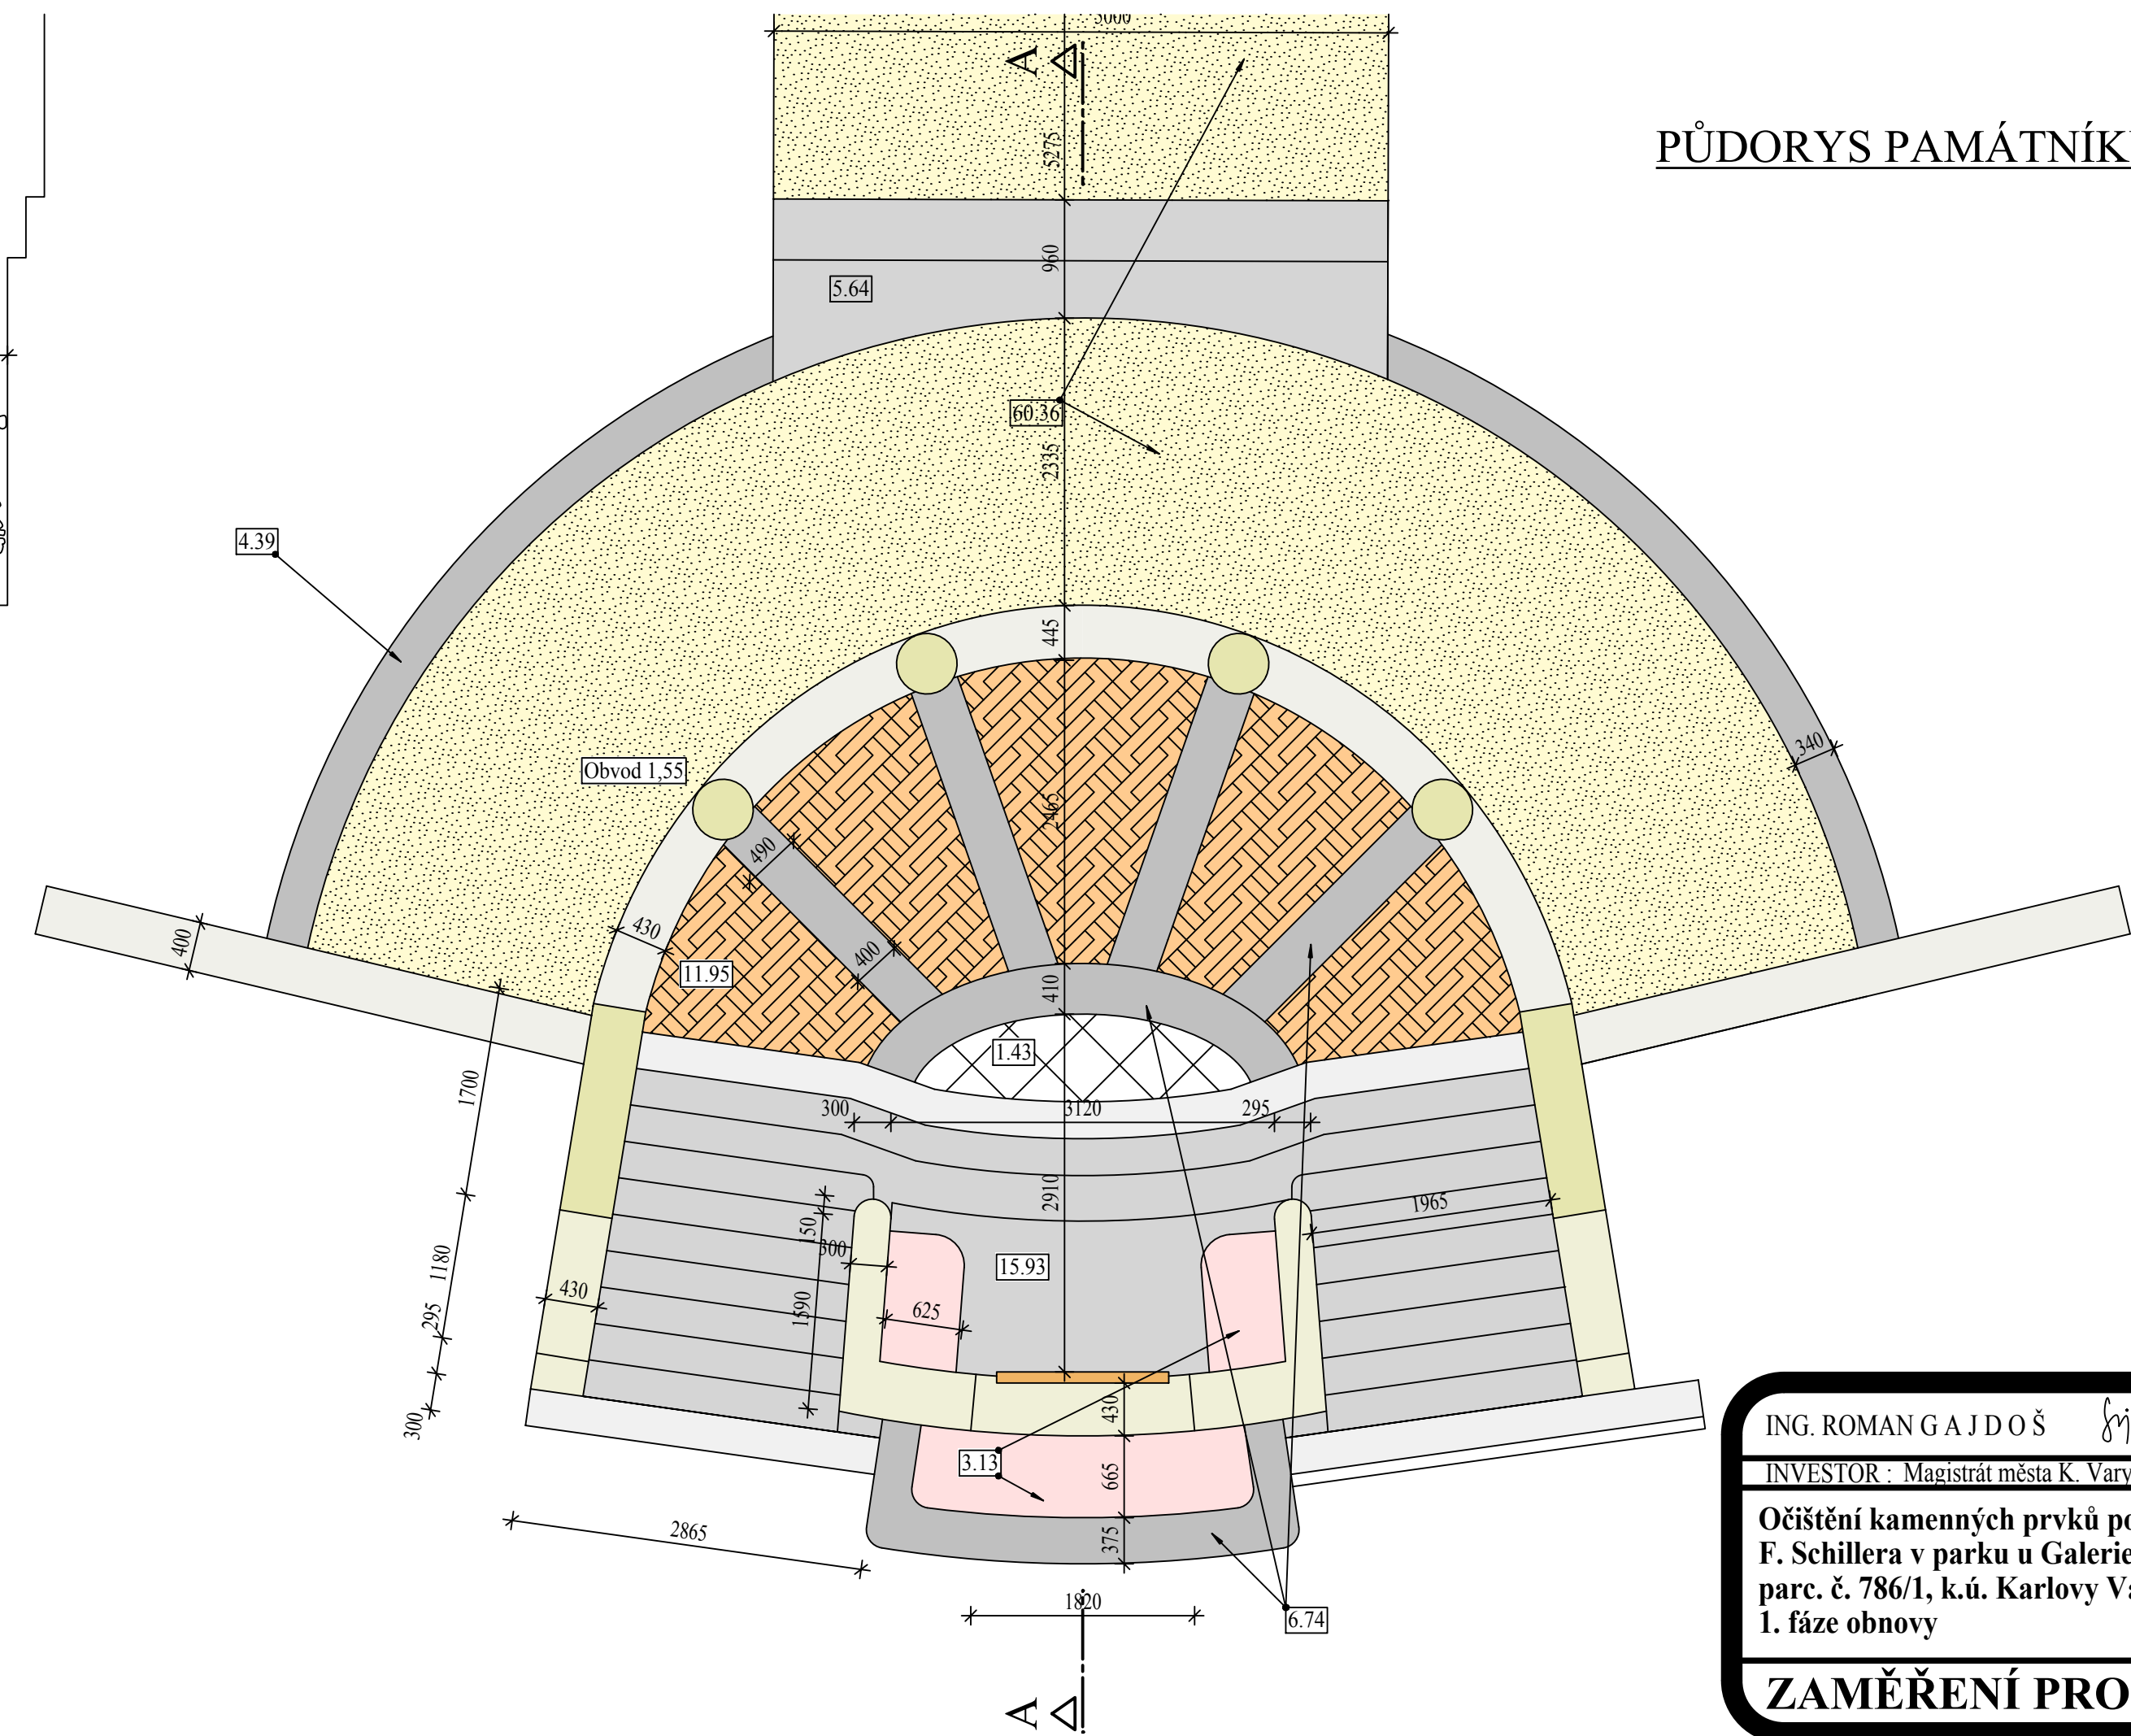

- Kamenné schodiště
- Jalový stupeň
- Keramická dlažba
- Kamenná dlažba
- Sloupy
- Stěny vysoké
- Stěny nízké
- Opěrné stěny
- Pískový povrch

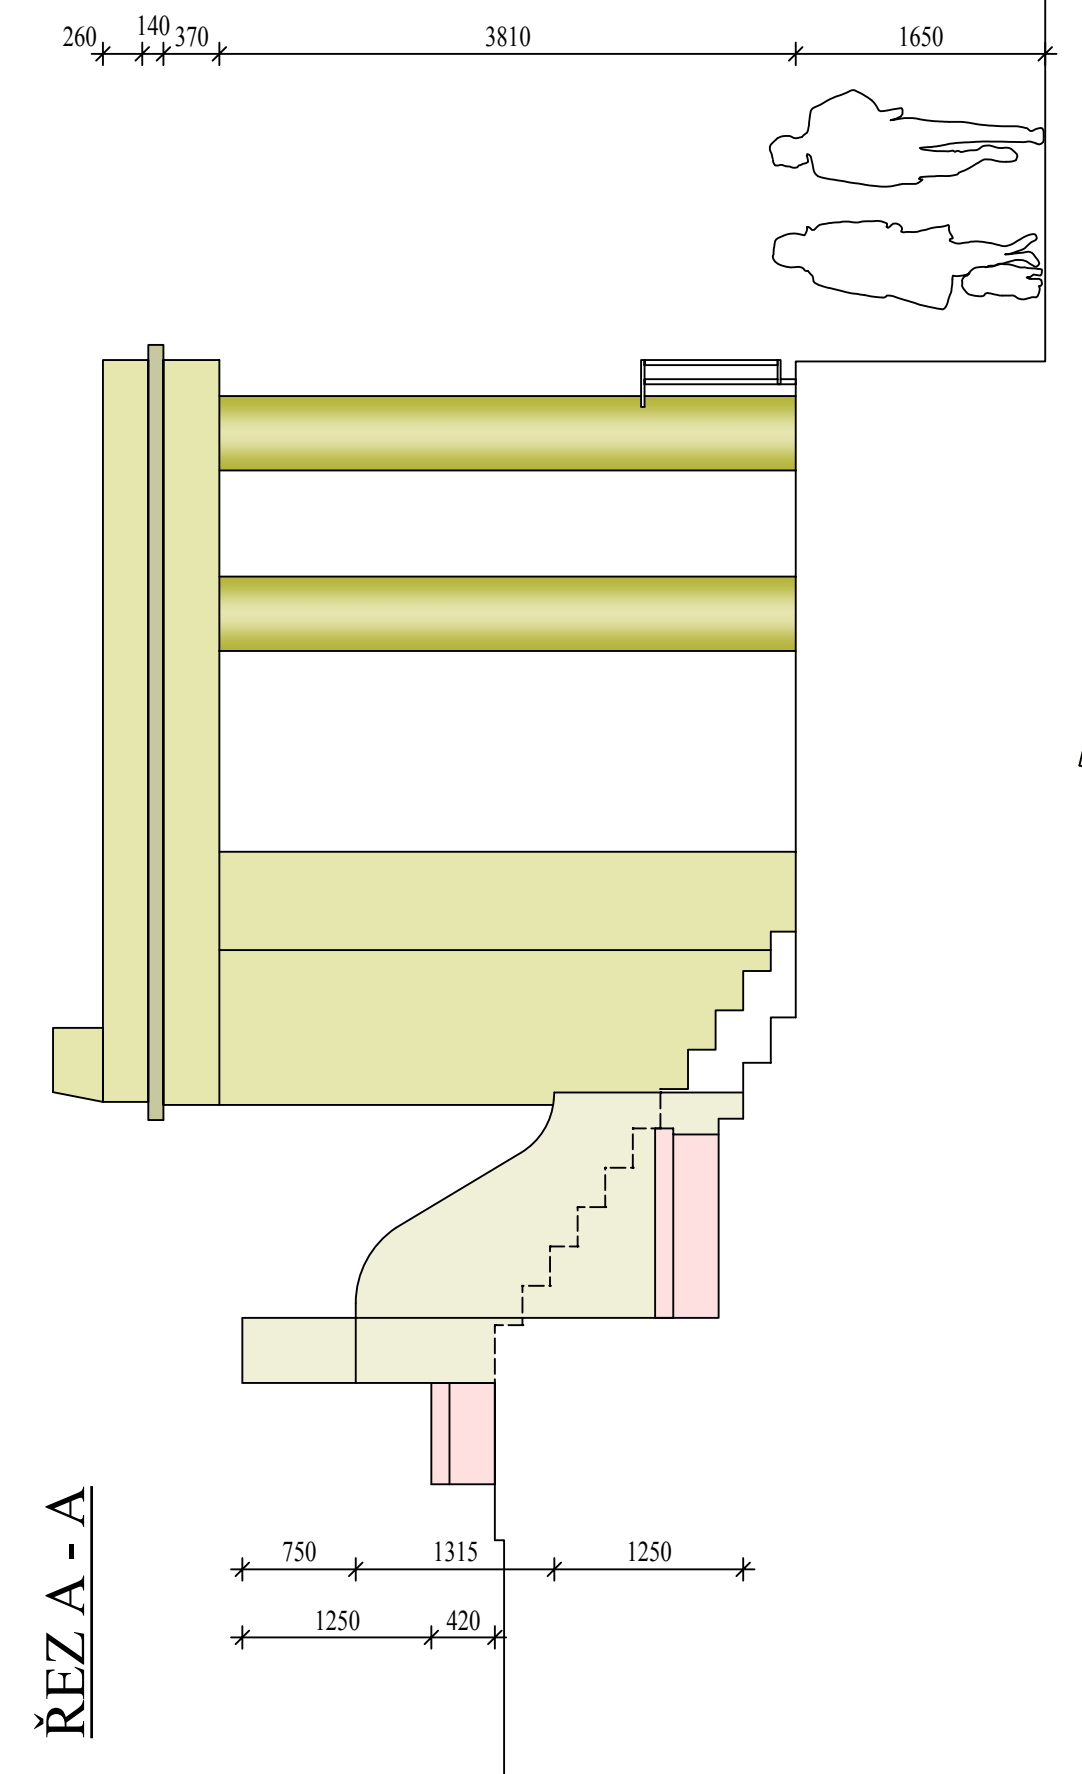

ŘEZA - A

ING. ROMAN GAJDOŠ <i>sgjdu</i> IČO 13845357		<b>G.PROJEKT</b>	
INVESTOR : Magistrát města K. Vary - odbor kultury			
<b>Očištění kamenných prvků pomníku F. Schillera v parku u Galerie umění</b>		STUPEŇ	PpPS
parc. č. 786/1, k.ú. Karlovy Vary		DATUM	05/2016
1. fáze obnovy		ARCHIV. Č.	07/2016
<b>ZAMĚŘENÍ PRO VÝKAZ VÝMĚR</b>		MĚŘITKO	1:50
			<b>1</b>