


Okresní úřad

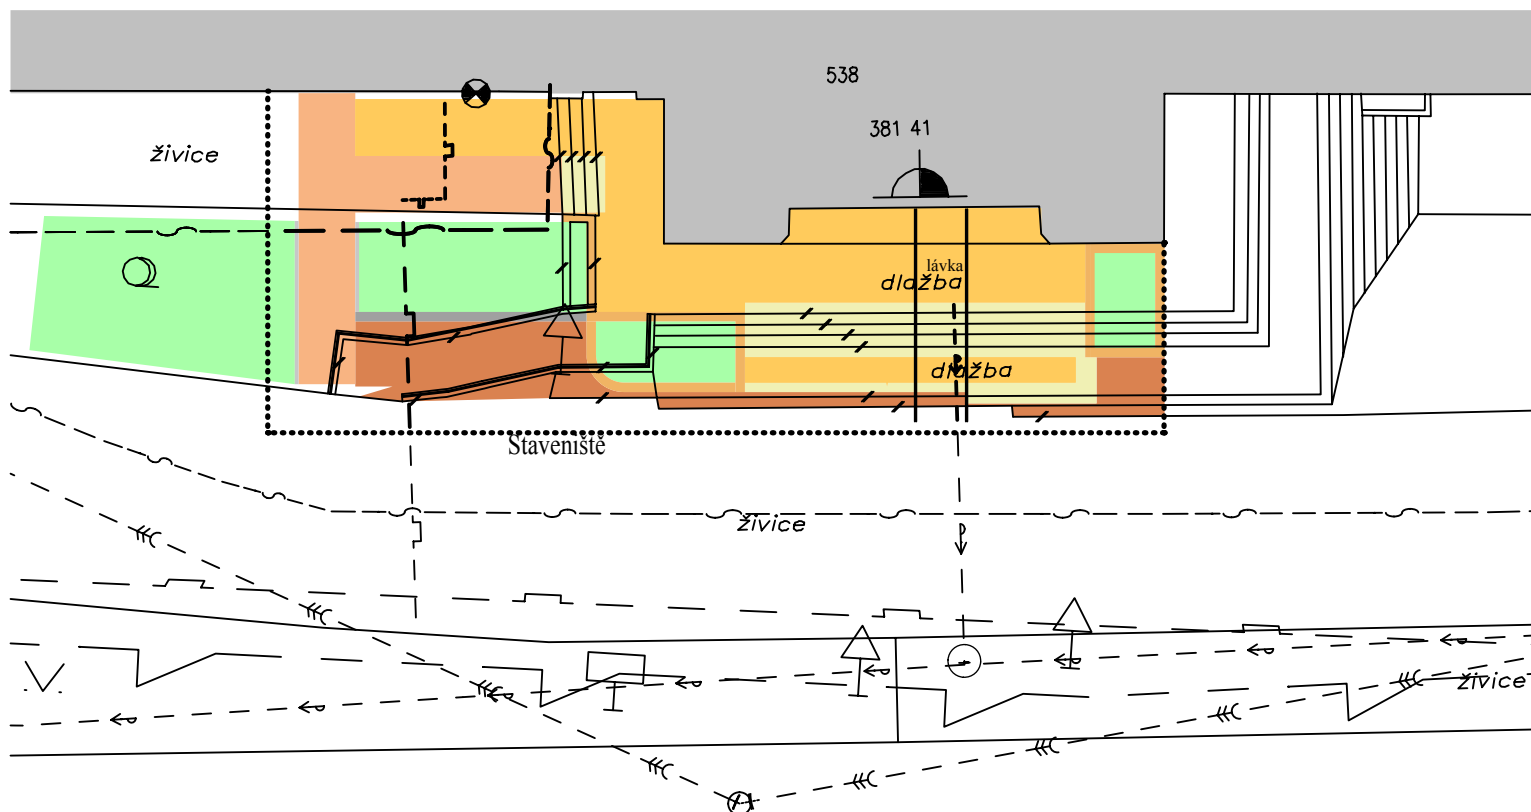

Nové řešení vyznačeno barevnými plochami

ING. ROMAN GAJDOŠ


gjd

IČO 13845357

G.PROJEKT

INVESTOR : MAGISTRÁT MĚSTA KARLOVY VARY, ORI

MAGISTRÁT MĚSTA K. VARY
Objekt U Spořitelny 2
Obnova venkovních vstupních ploch
a schodišť

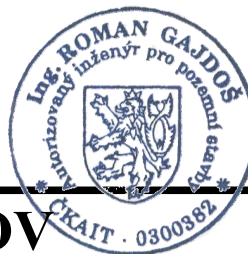

STUPEŇ PpSP

DATUM 02/2012

ARCHIV. Č. 01/2012

MĚŘITKO
1 : 200

1

CELKOVÁ SITUACE - ZOV