

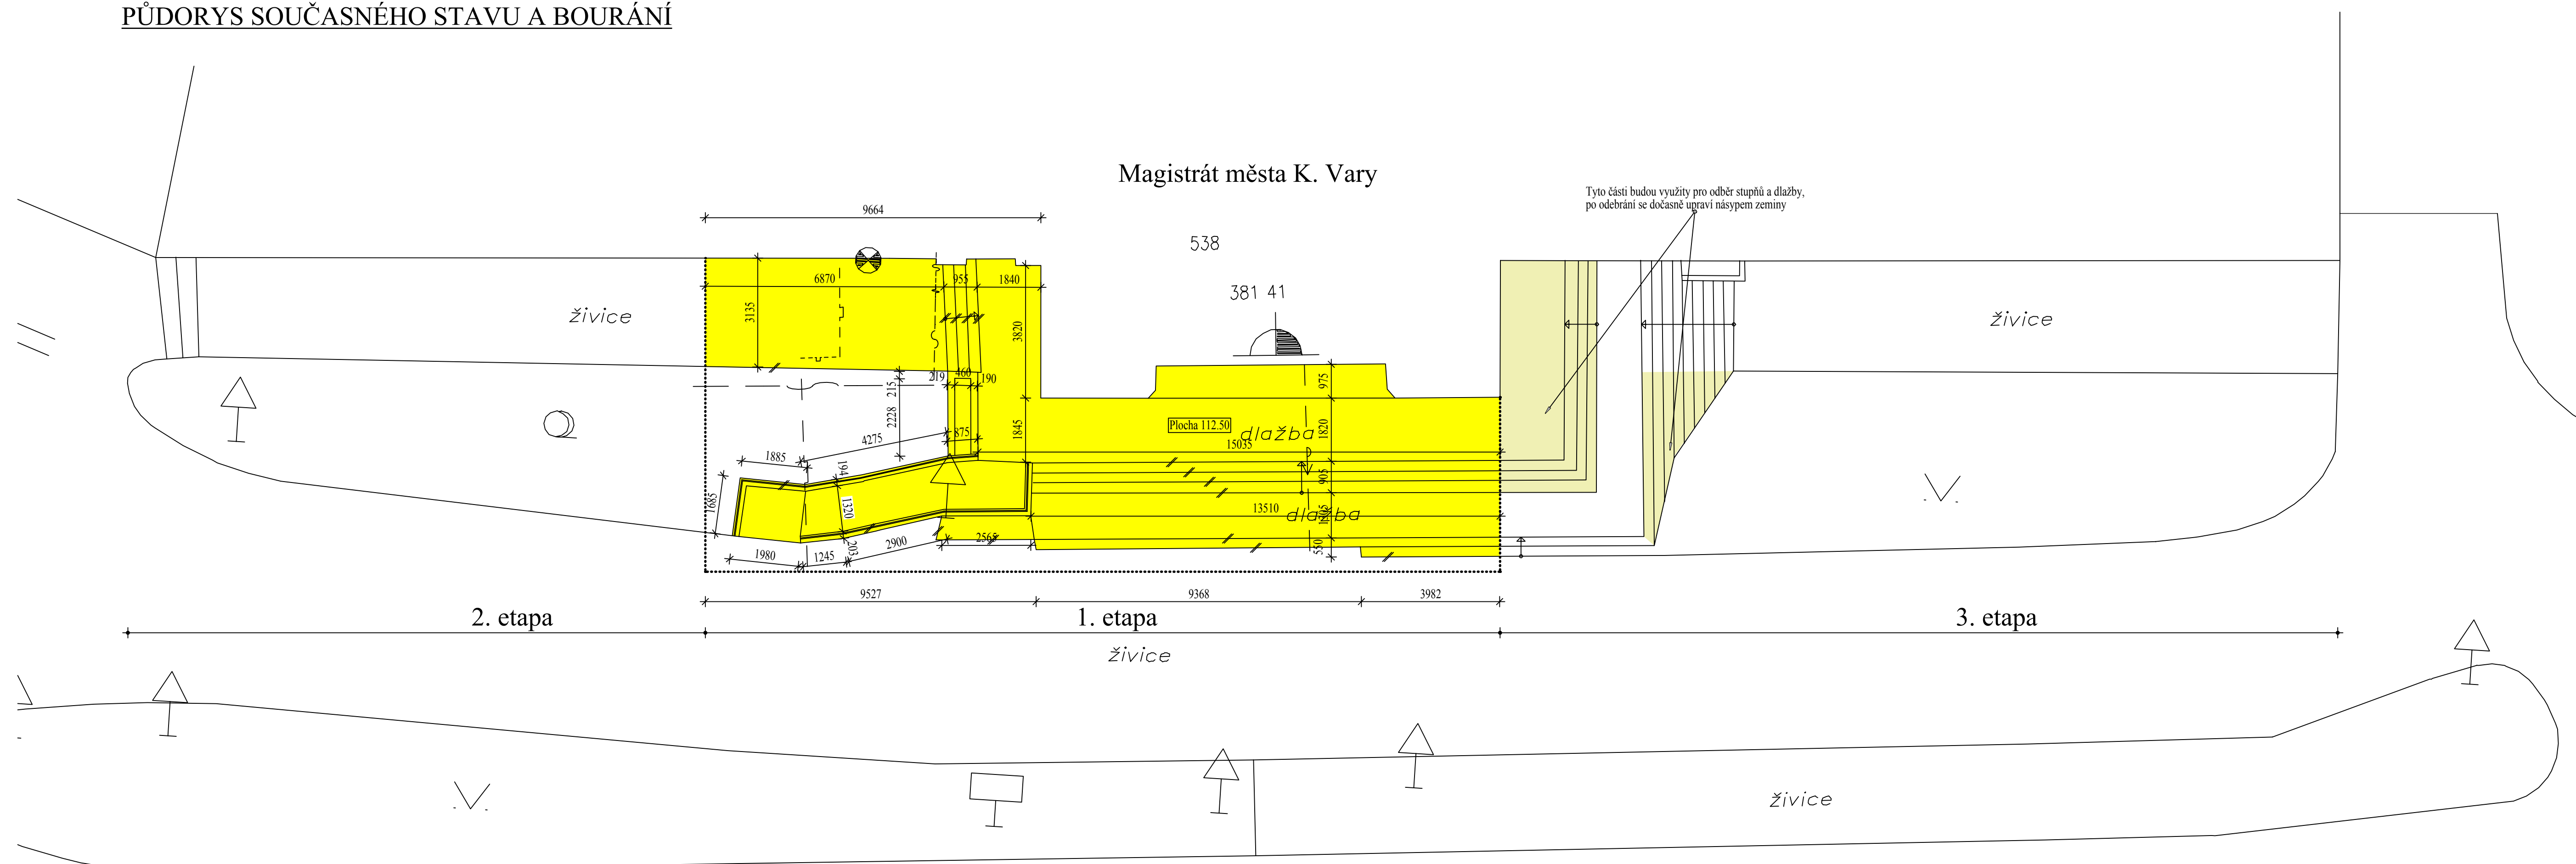


PŮDORYS SOUČASNÉHO STAVU A BOURÁNÍ

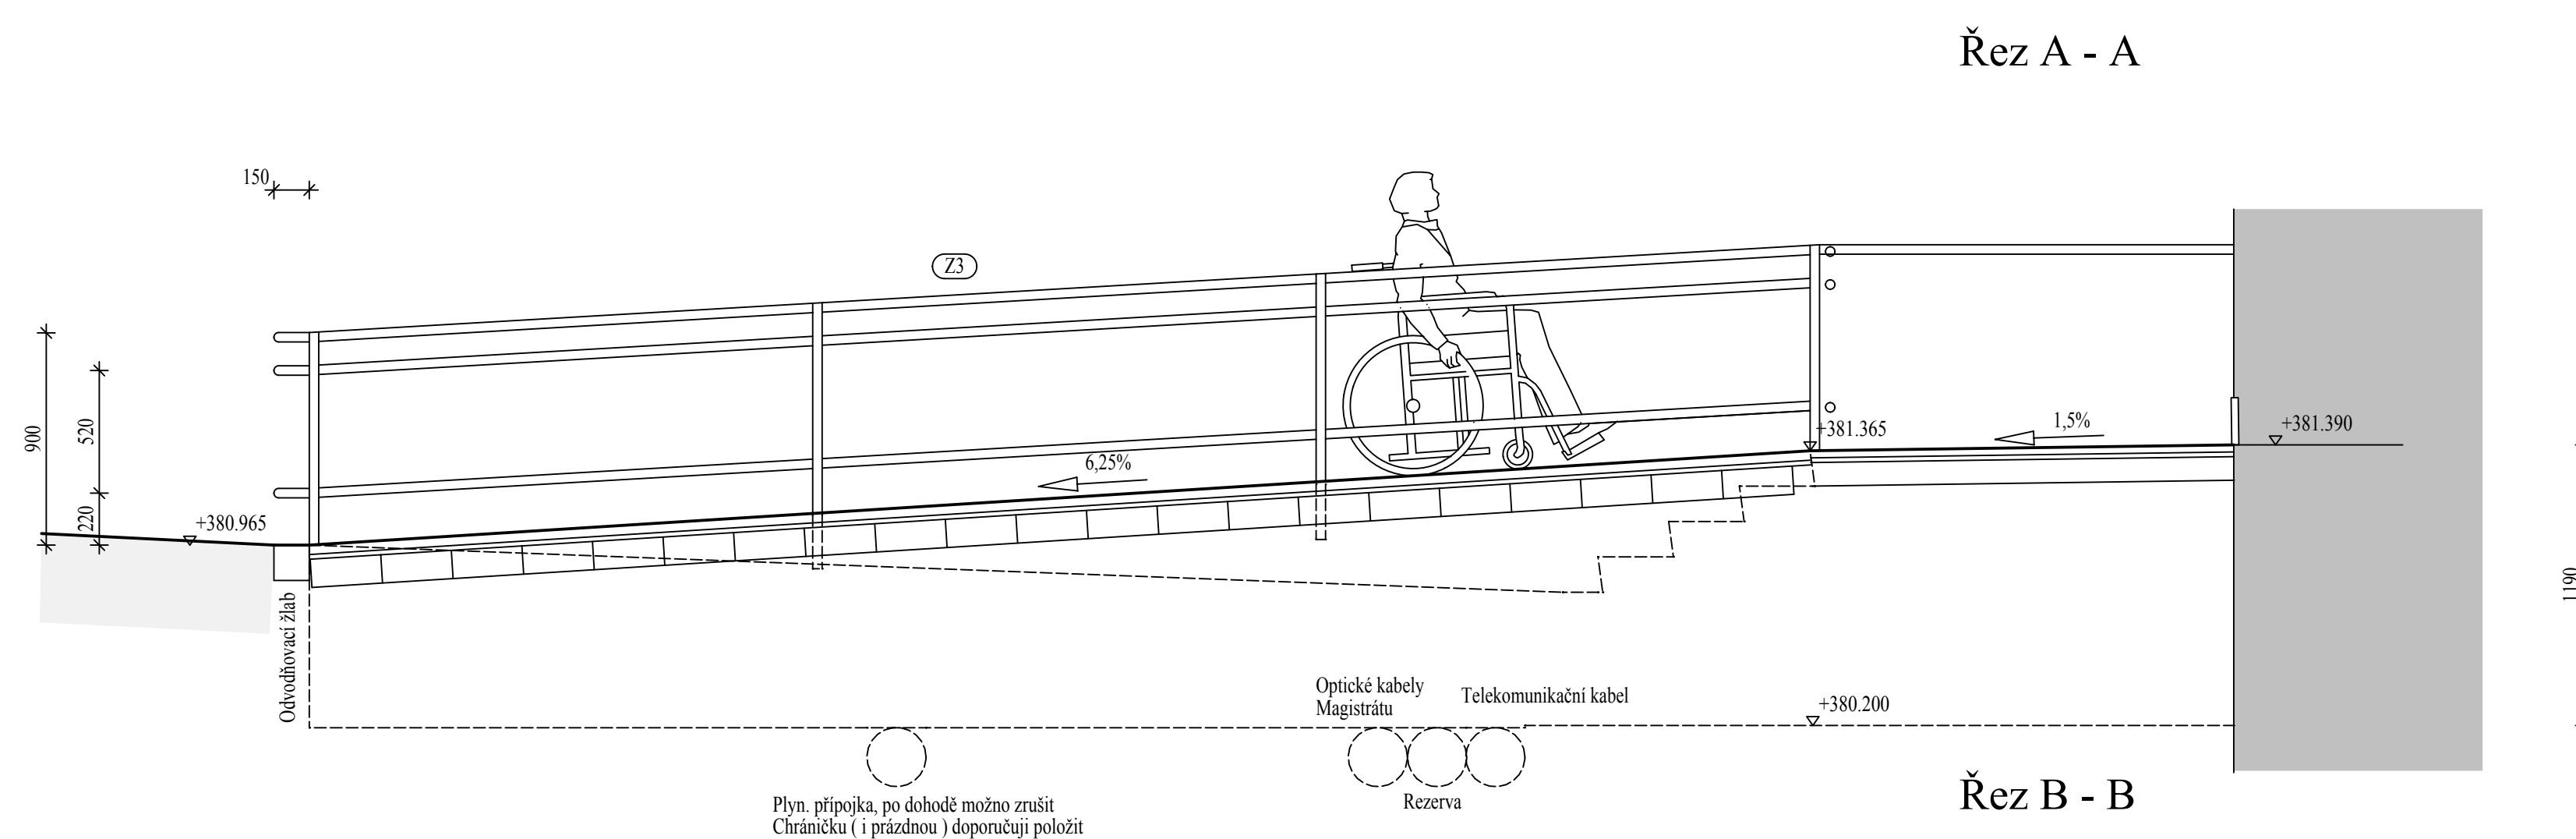


PŮDORYS ZÁKLADŮ

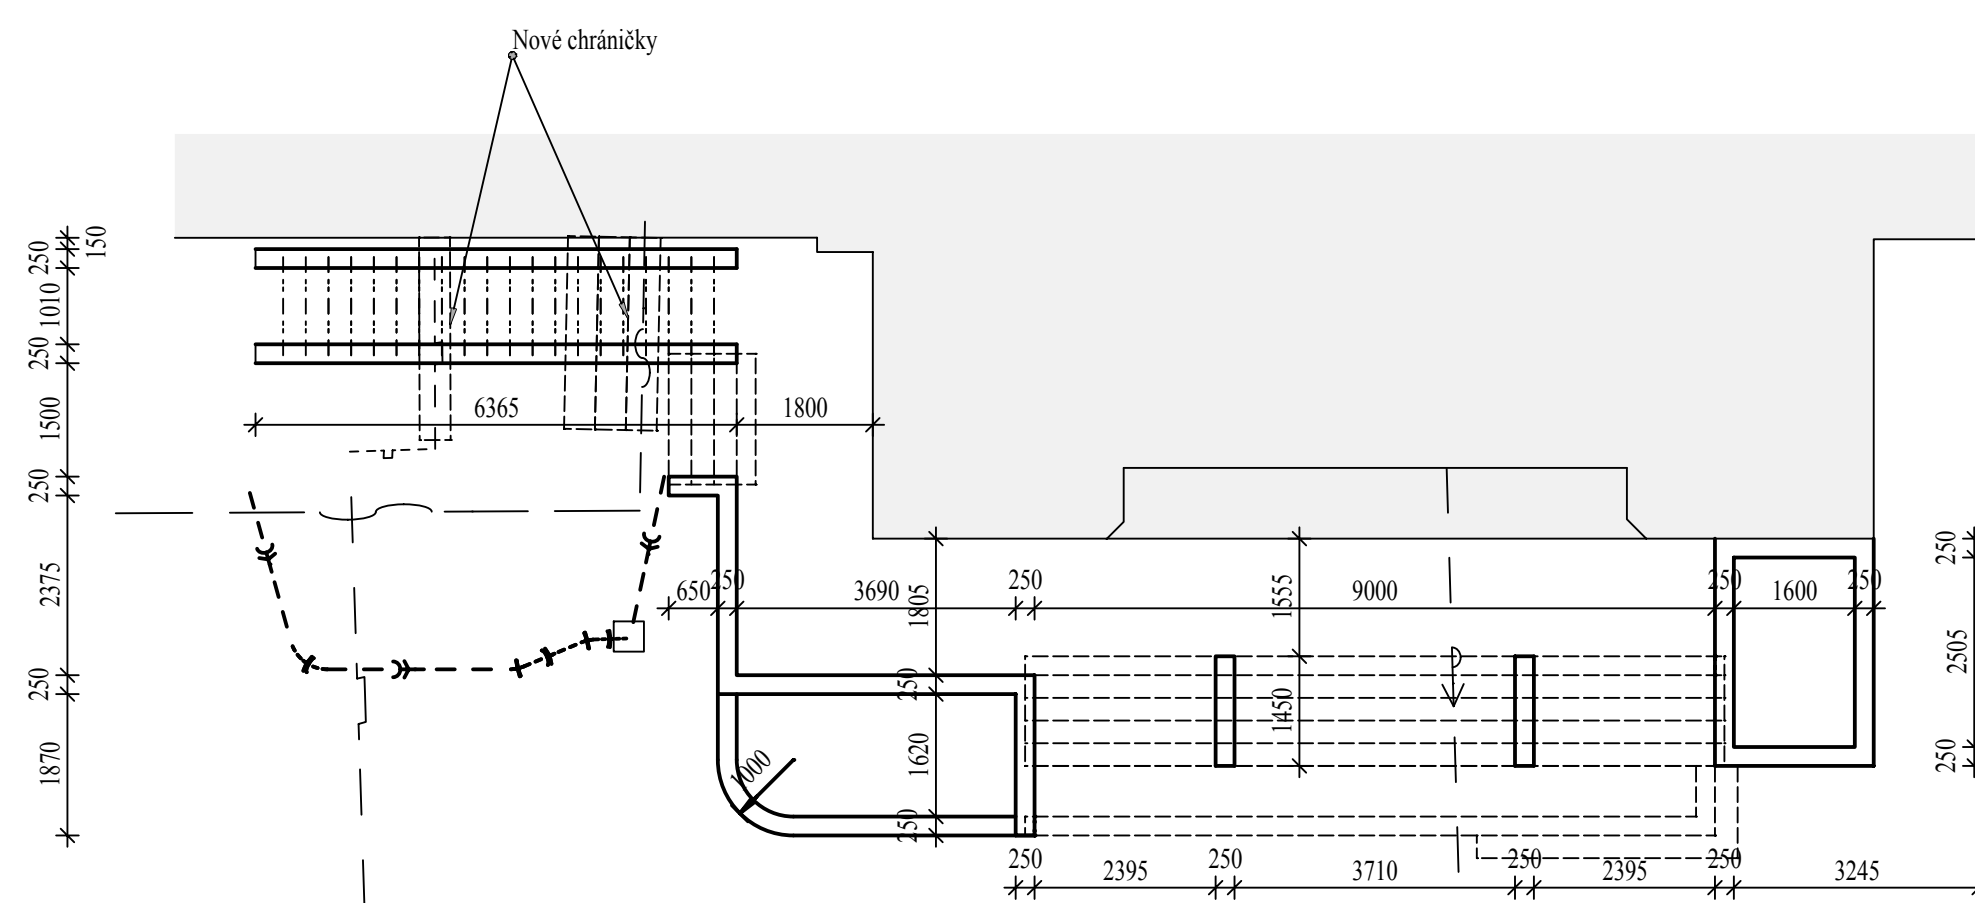



Řez A - A

Řez B - B



Pohled A

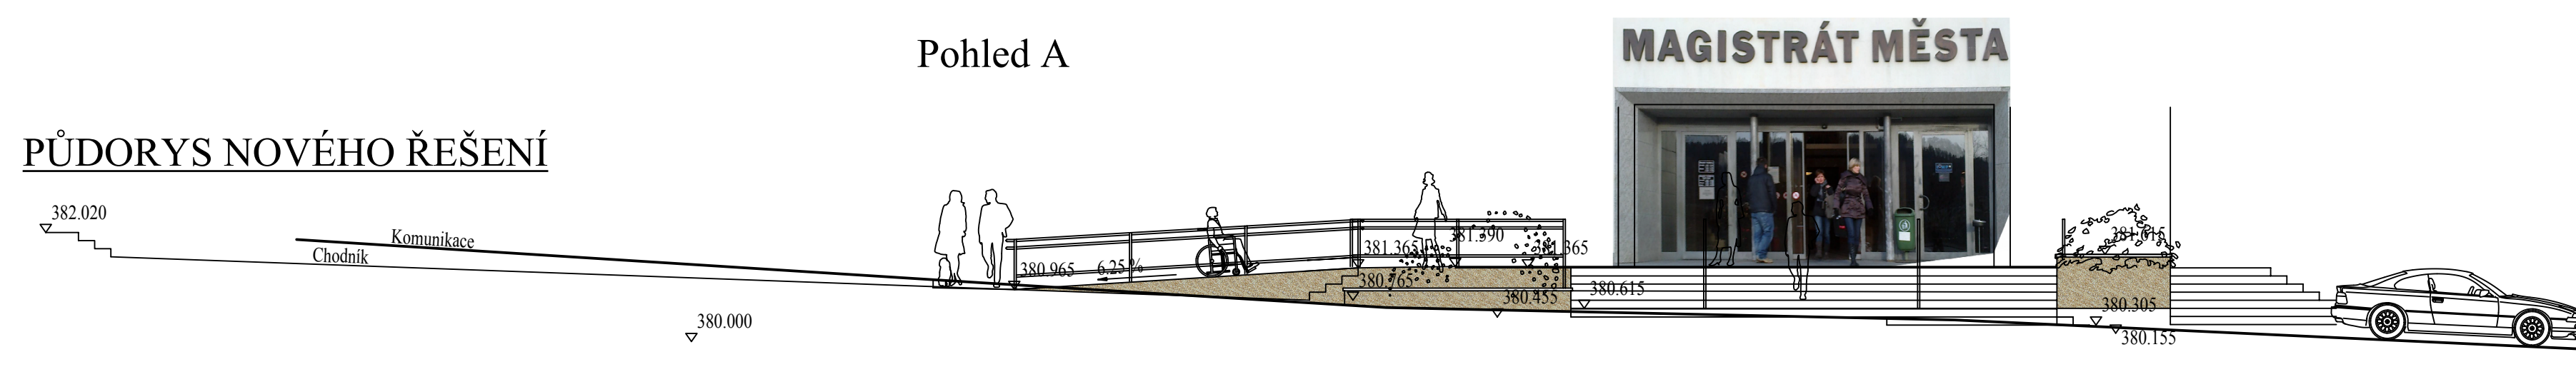

PŮDORYS NOVÉHO ŘEŠENÍ

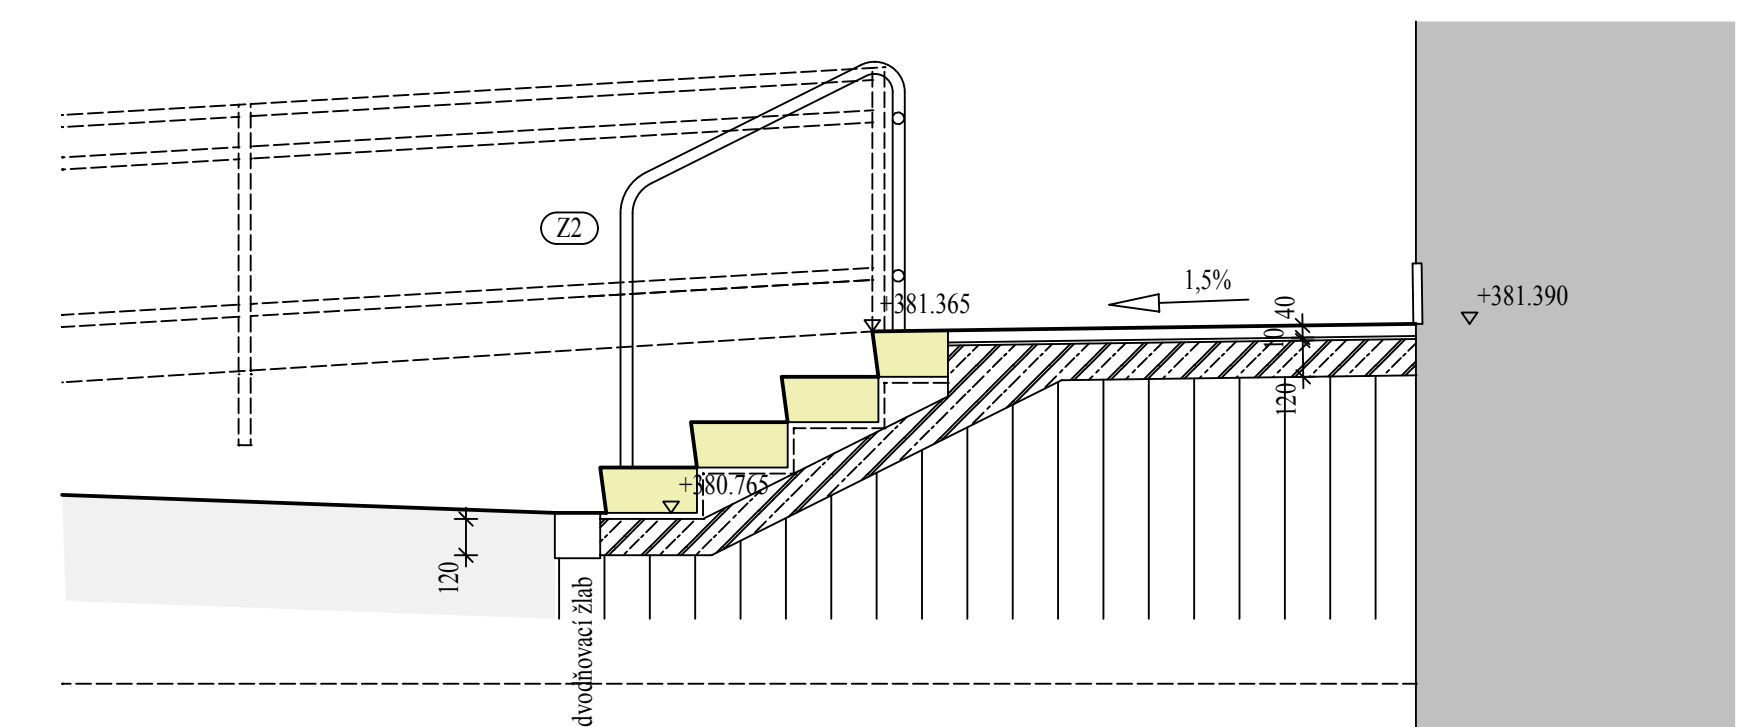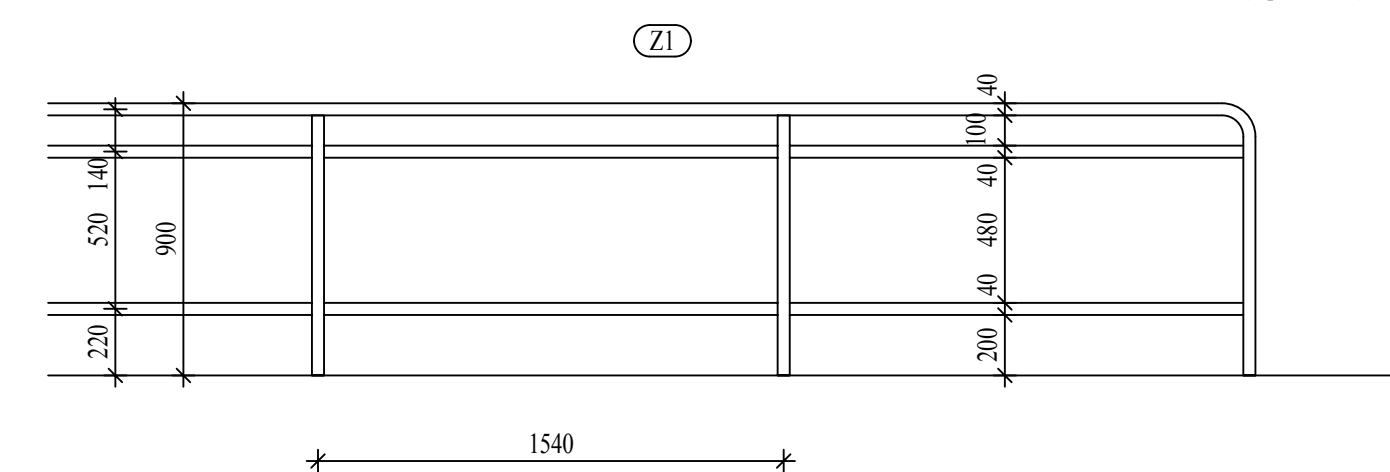

Řez C - C

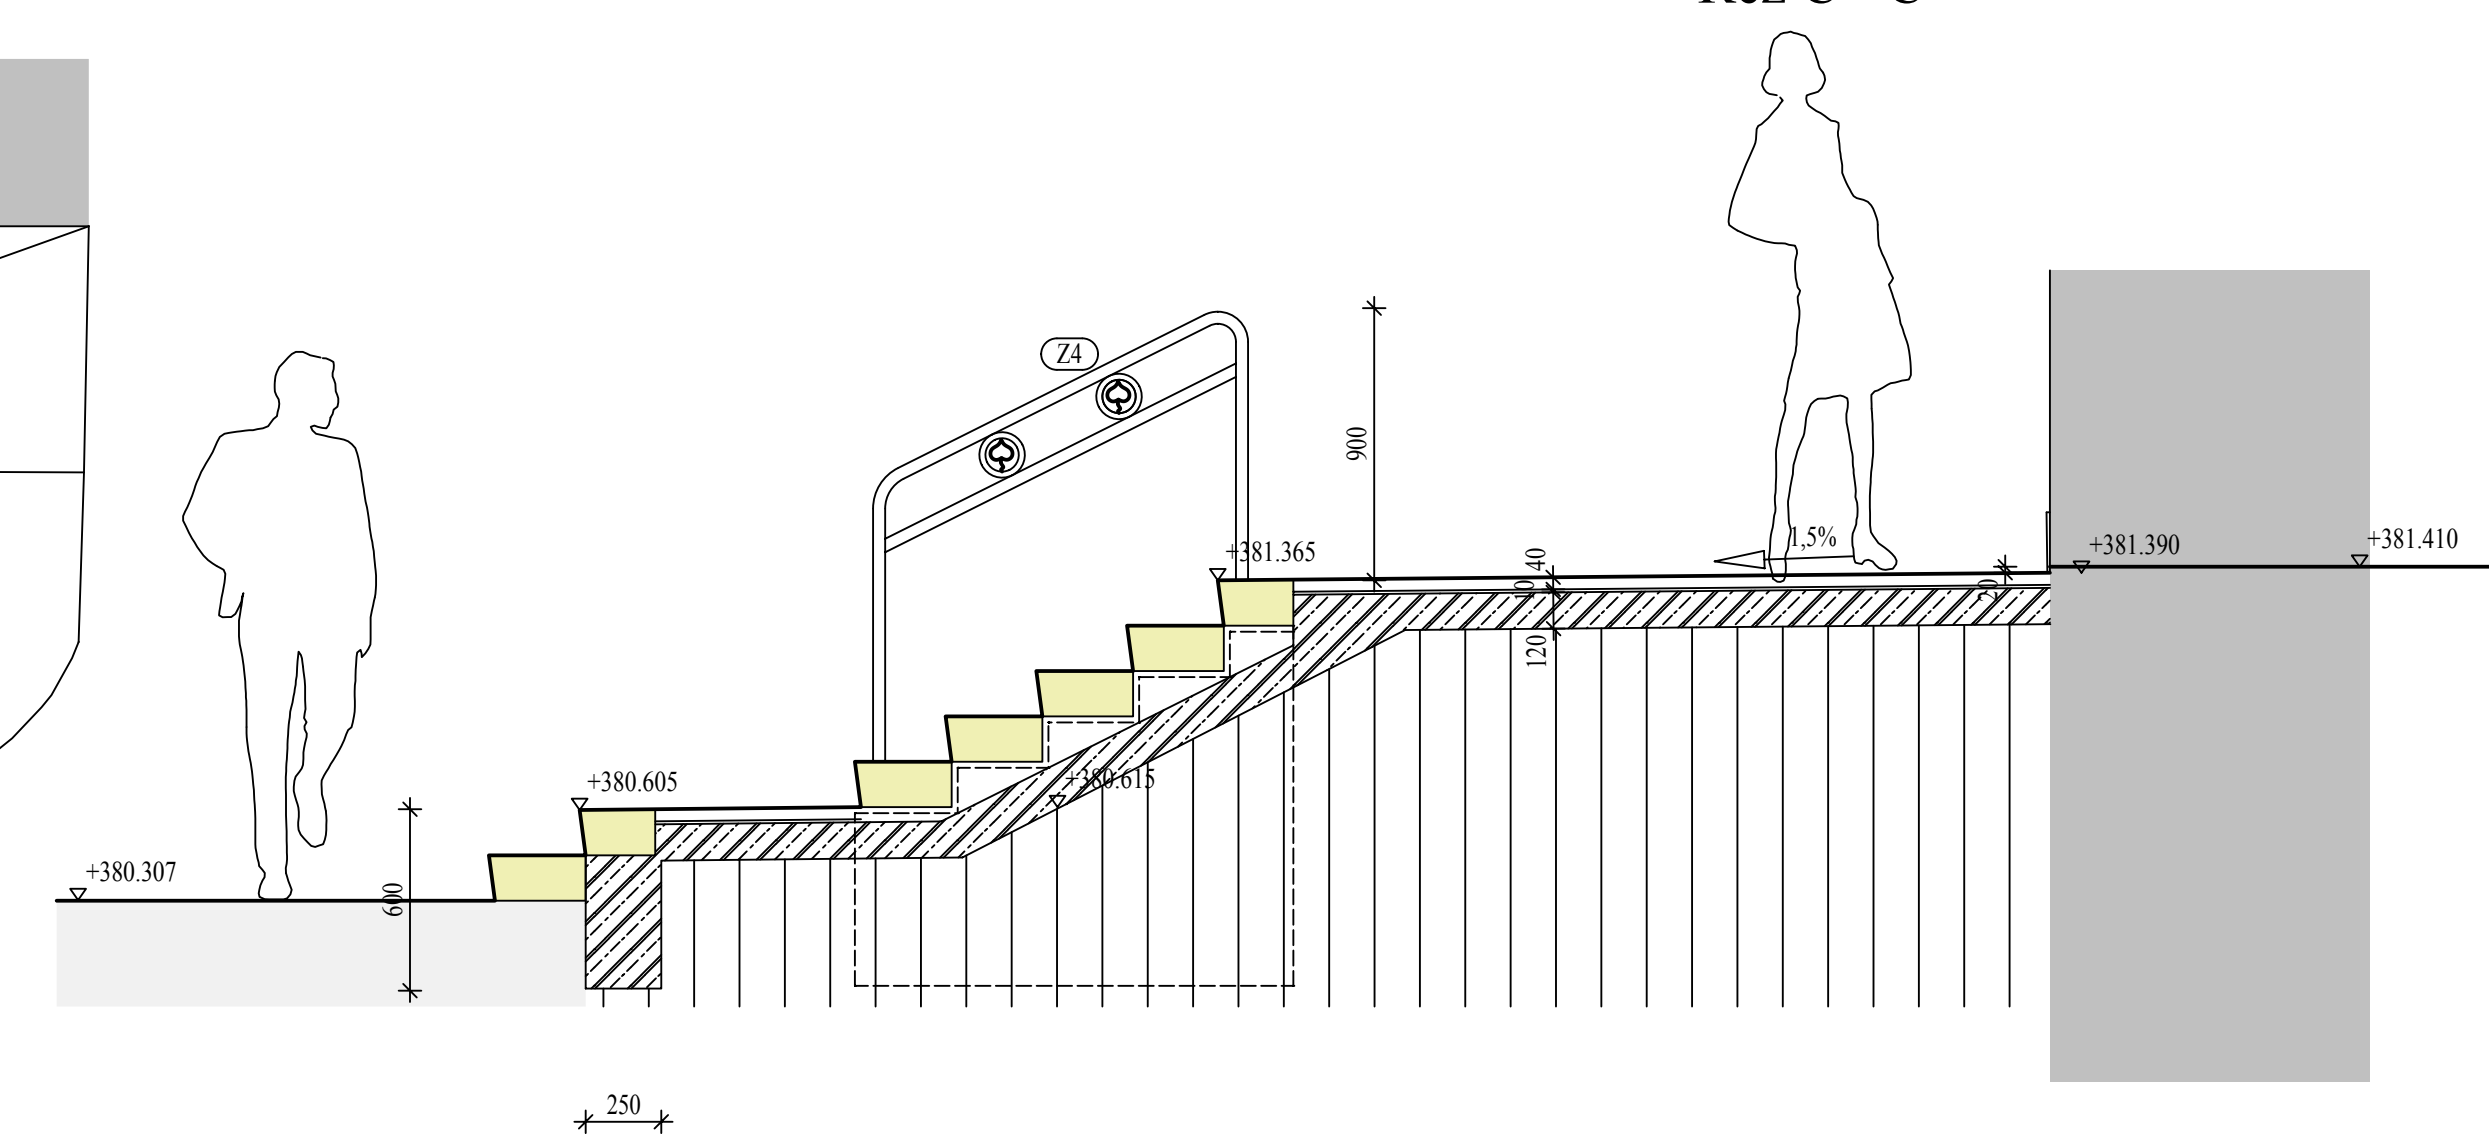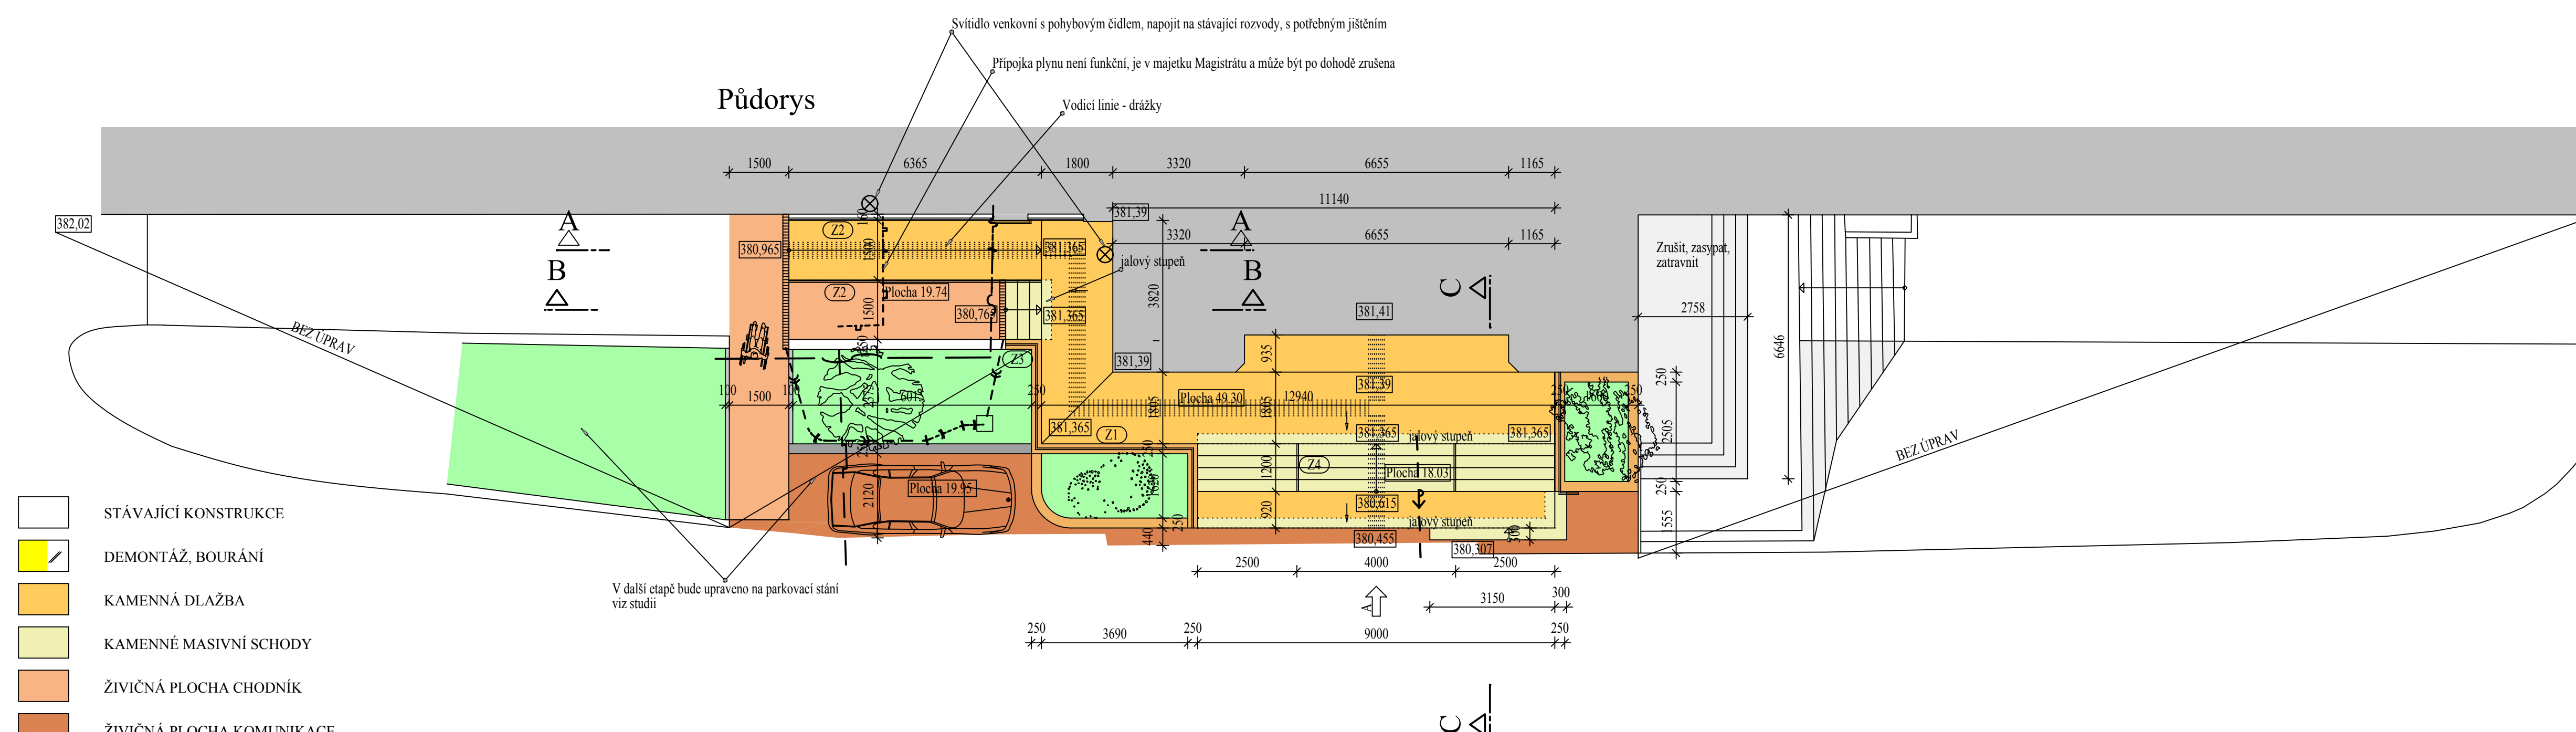

- | | |
|---|---------------------------|
|  | STÁVAJÍCÍ KONSTRUKCE |
|  | DEMONTÁŽ, BOURÁNÍ |
|  | KAMENNÁ DLAŽBA |
|  | KAMENNÉ MASIVNÍ SCHODY |
|  | ŽIVIČNÁ PLOCHA CHODNÍK |
|  | ŽIVIČNÁ PLOCHA KOMUNIKACE |
|  | BETONOVÝ OBRUBNÍK Š. 250 |
|  | BETONOVÝ OBRUBNÍK Š. 100 |
|  | TRAVNATÁ PLOCHA |