




ŘEZ A-A

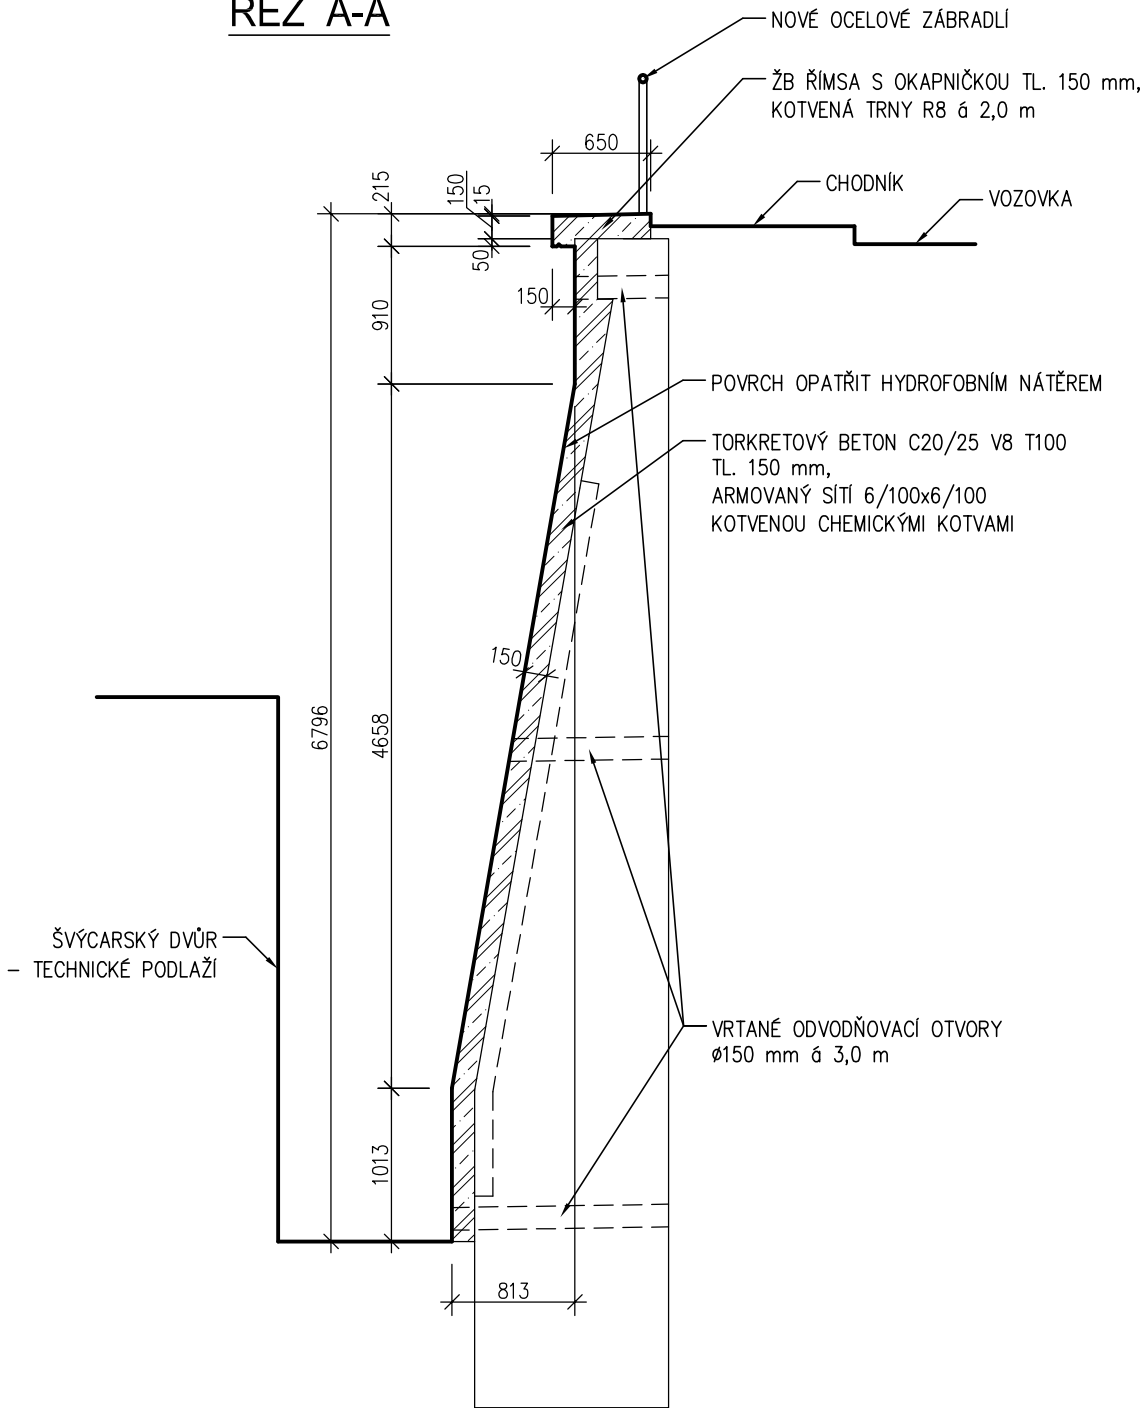

ŘEZ B-B

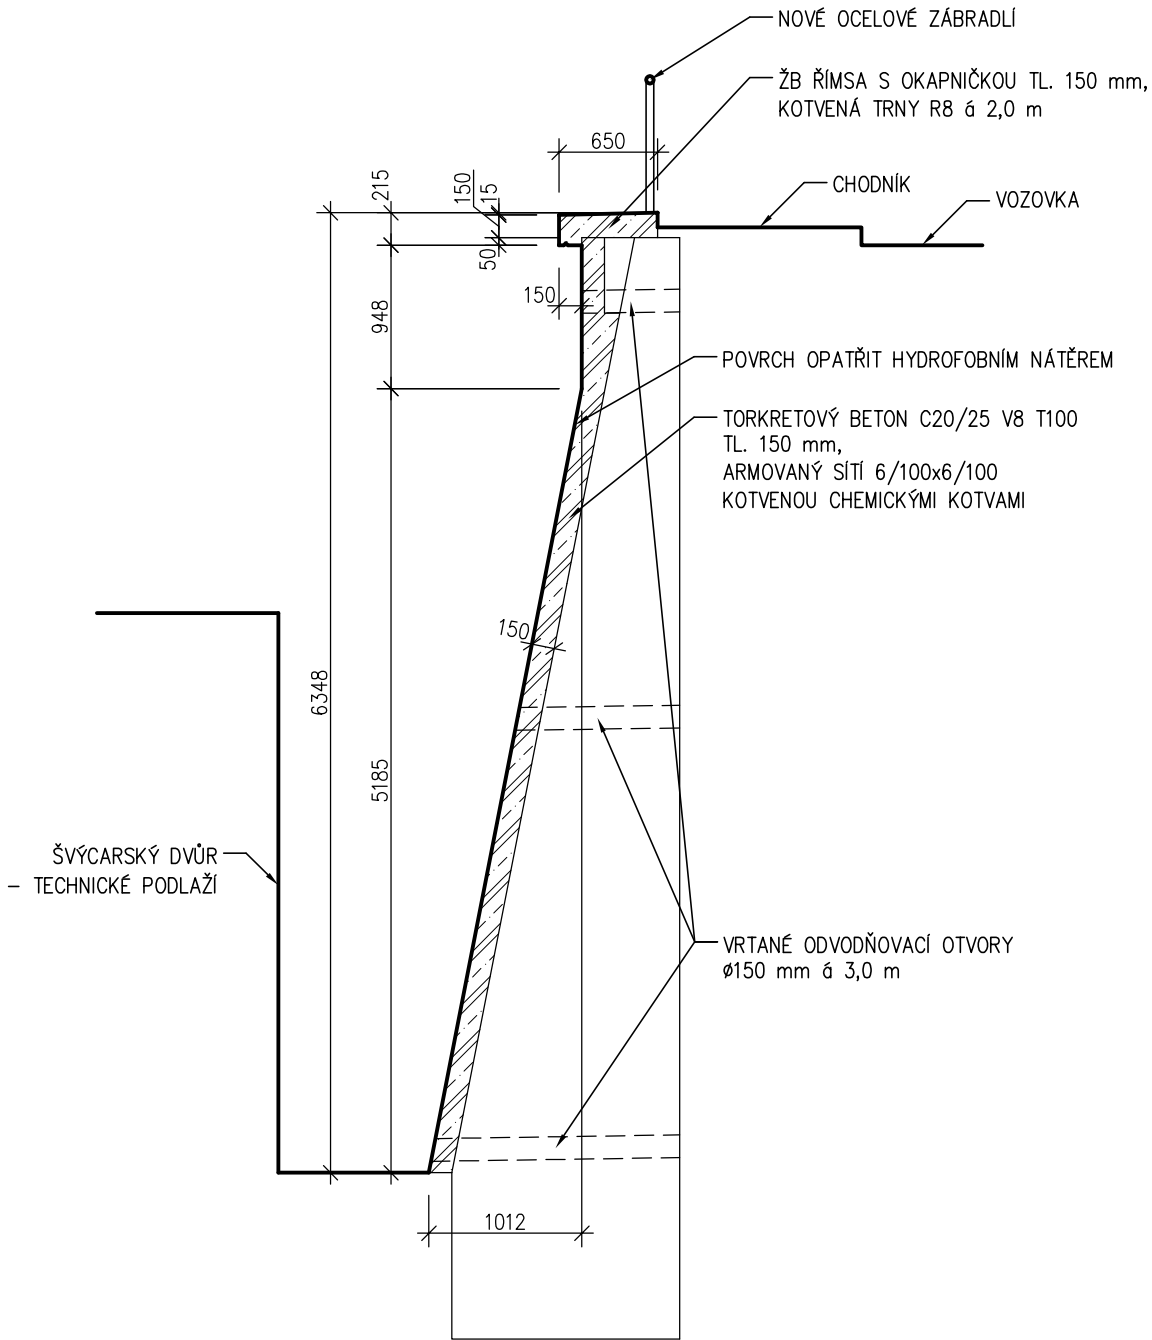

ŘEZ C-C

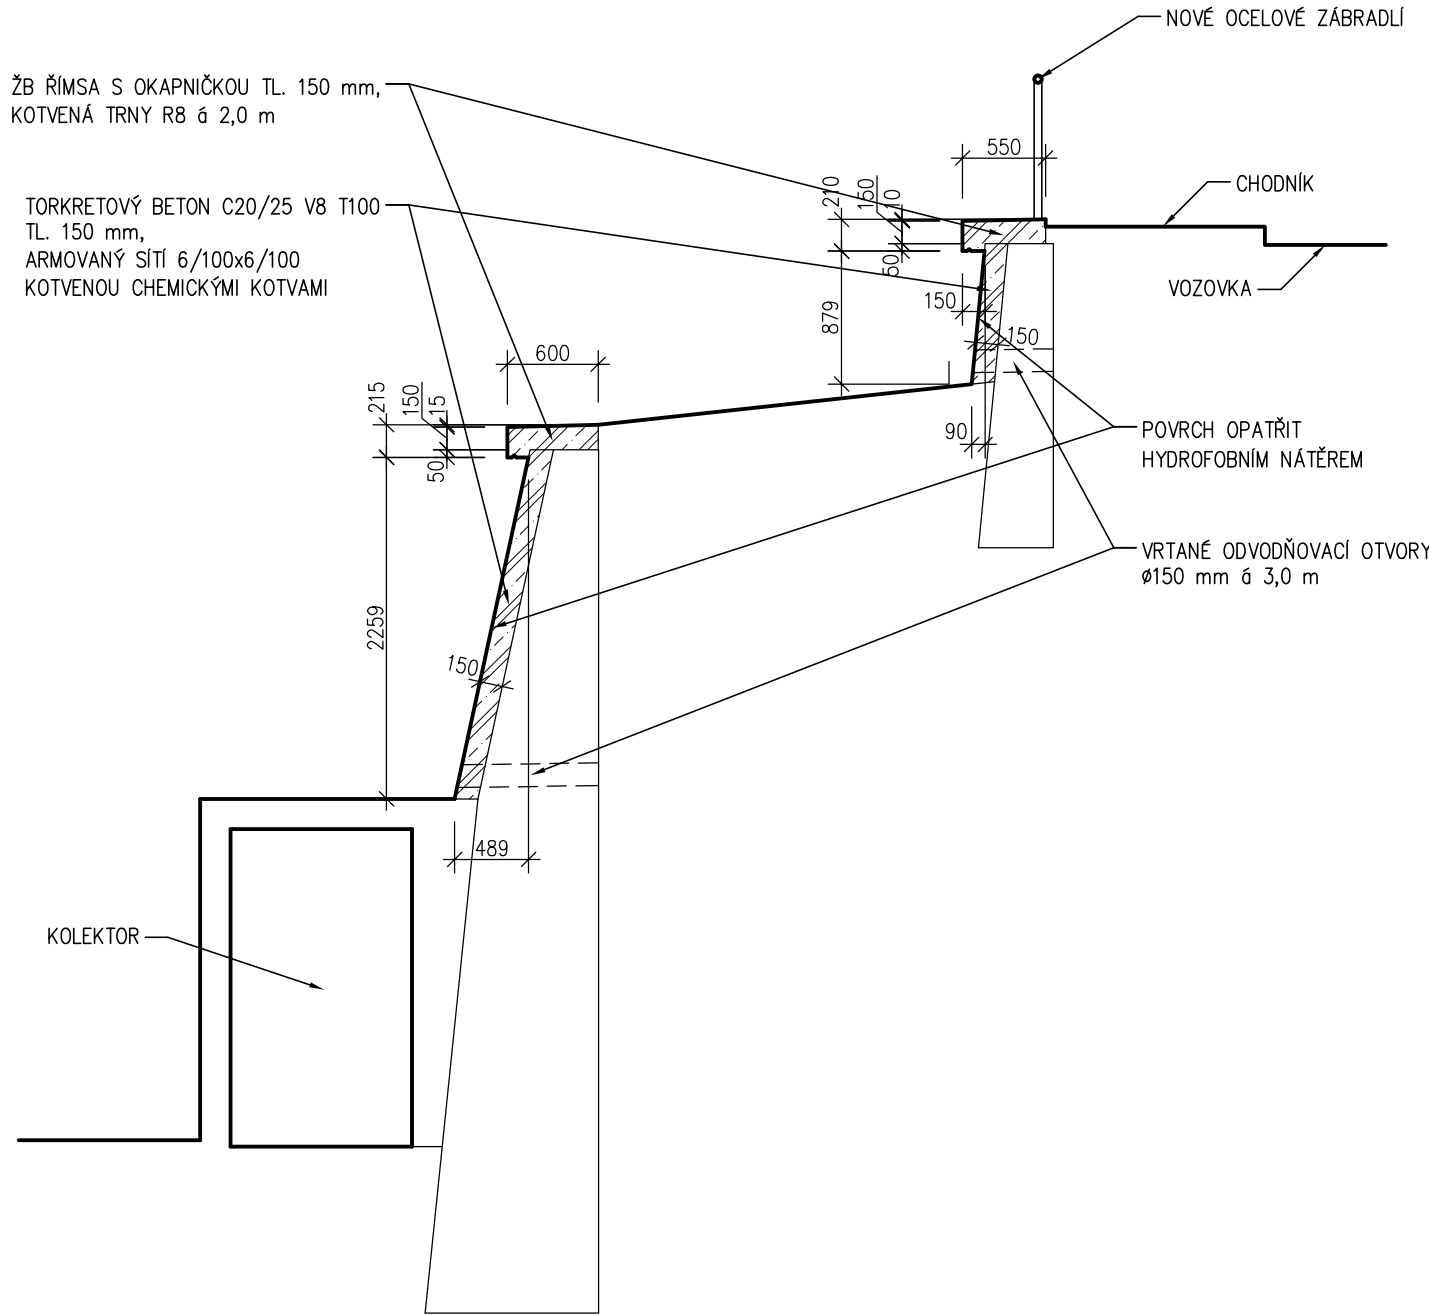

VYPRACOVAL:	Ing. Jiří Dvořák		<div><div>kancelář stavebního inženýrství</div><div></div></div> <div><div>Botanická 256 360 02 DALOVICE tel/fax: 353 230 017</div><div>IC: 25224581 DIČ: CZ25224581 web: www.ksl.cz</div></div>		
ZODPOVĚDNÝ PROJEKTANT:	Ing. Stanislav Vonka				
OBJEDNAL:	Město Karlovy Vary Moskevská 21, 361 20 Karlovy Vary				
akce:			Zakázka číslo:	1692/09	
OPĚRNÁ ZEĎ na p.p.č. 622 za objektem LS Švýcarský dvůr, u komunikace U Imperiálu, KV			Účel:	DSŘ	
obsah:			Datum:	11/2009	
VZOROVÉ PŘÍČNÉ ŘEZY Projektová dokumentace			Měřítko:	1:50	Číslo výkresu: F1.1.2.3