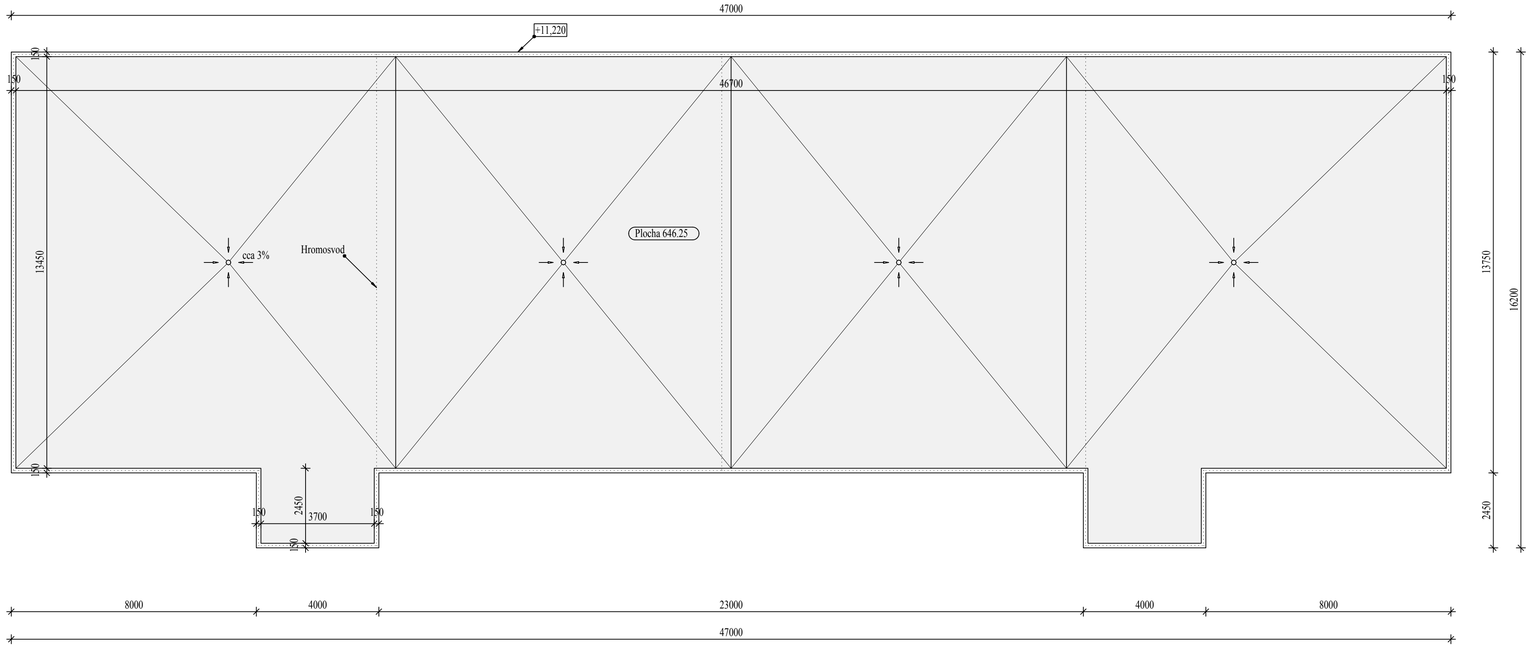

ING. ROMAN G A J D O Š IČO 13845357

INVESTOR : MAGISTRÁT MĚSTA K. VARY, OMM

ZÁKLADNÍ ŠKOLA POŠTOVNÍ 19, KARLOVY VARY
OPRAVA HAVARIJNÍHO STAVU PLOCHÝCH STŘECH

PAVILÓN 1. STUPNĚ

STUPEŇ	PpPS
DATUM	04/2011
ARCHIV. Č.	03/2011
MĚŘÍTKO 1:100	1