




KATASTRÁLNÍ MAPA 1:1000

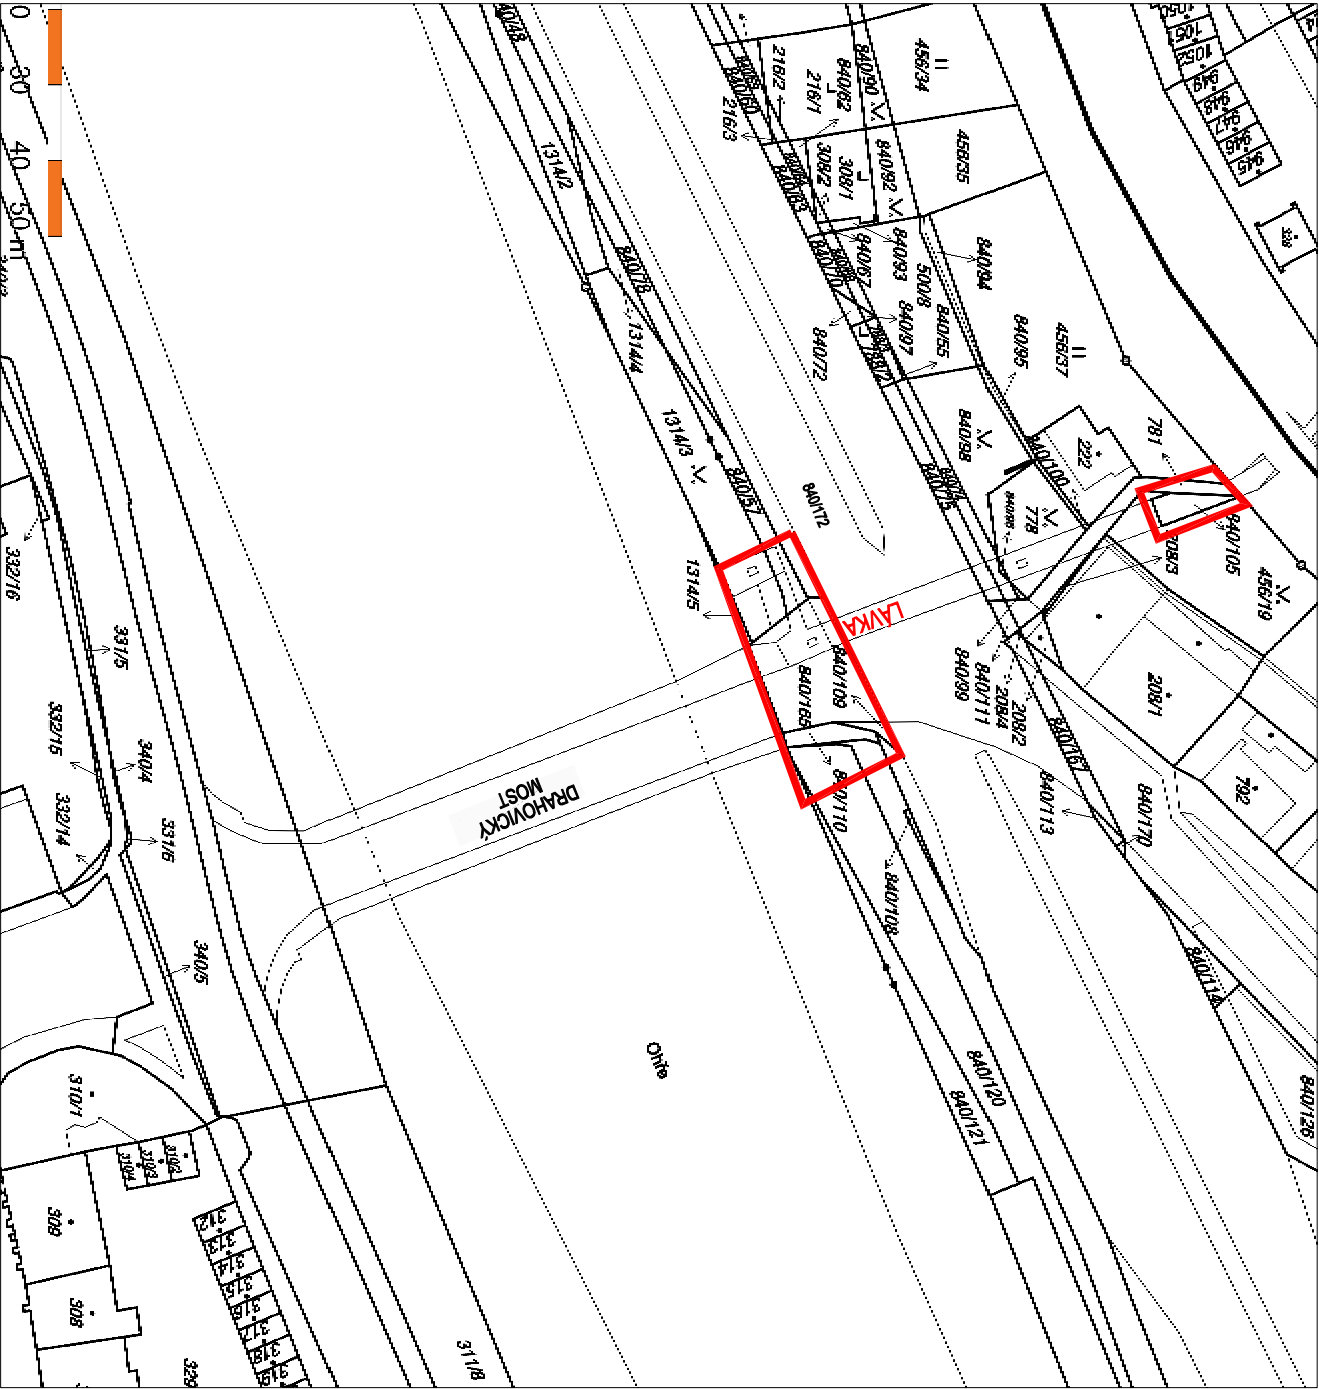

SITUACE 1:5000

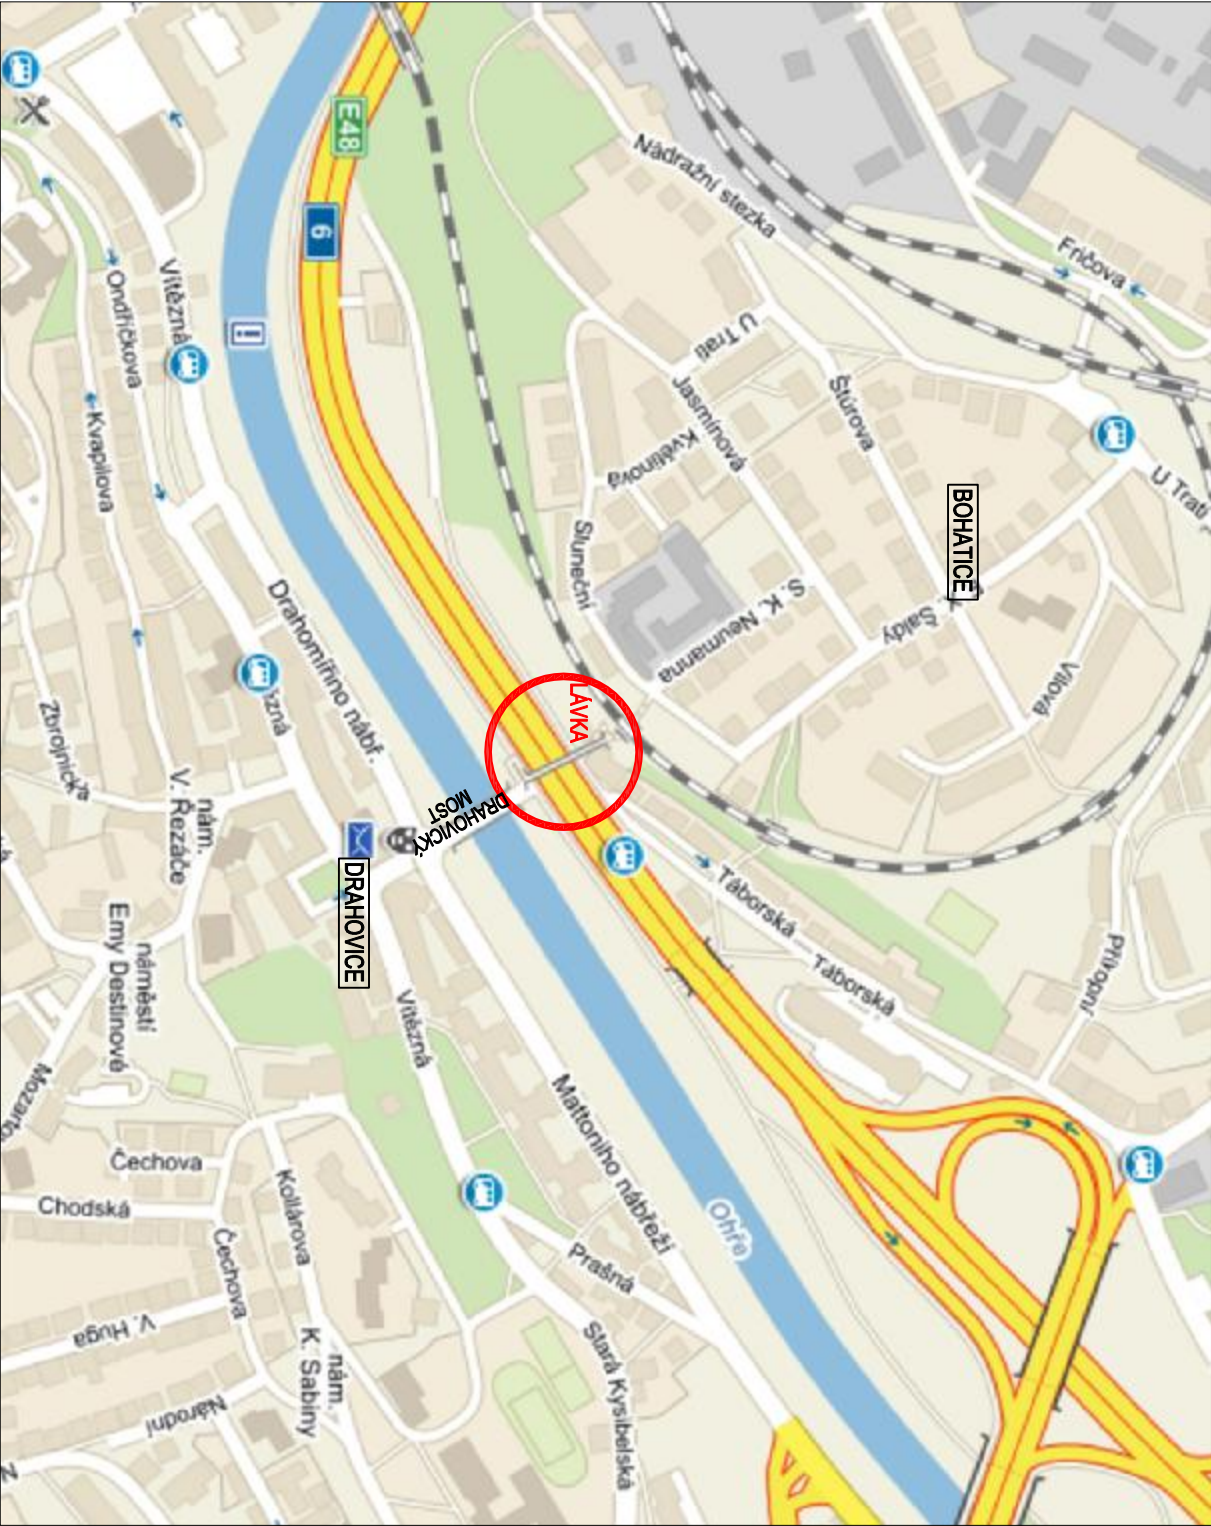

Výpracoval:		Zodp. projektant:	HIP:	Techn. kontrola:
ING.MILENA NAVRÁTILOVÁ		ING.JAN PROCHÁZKA		ING.JAN PROCHÁZKA
podpis:		podpis:	podpis:	podpis:
Obec:	KARLOVY VARY	Kraj: KARLOVARSKÝ		
Investor: STATUTÁRNÍ MĚSTO KARLOVY VARY				
Objednatel: STATUTÁRNÍ MĚSTO KARLOVY VARY				
Zakázka:				
KARLOVY VARY, LÁVKA L20 U DRAHOVICKÉHO MOSTU ODSTRANĚNÍ HAVARIJNÍHO STAVU, SCHODIŠTĚ SCHODIŠTĚ				
Název přílohy:				
PŘEHLEDNÁ SITUACE				

Zhotovitel:	
	
<b>PONTIKA s.r.o.</b>	
IČO 26342669	
Sportovní 4	
360 09 Karlovy Vary	
tel. 353 228 240	
pontika@pontika.cz	
Č. zakázky:	2018-06
Datum:	05/2018
Formát:	2A4
Měřítko:	1:1000, 1:5000
Stupeň PD:	DSP/PDPS
Číslo přílohy:	Souprava:
B1	