



PŘÍČNÝ ŘEZ PODESTOU-STÁVAJÍCÍ STAV 1:25

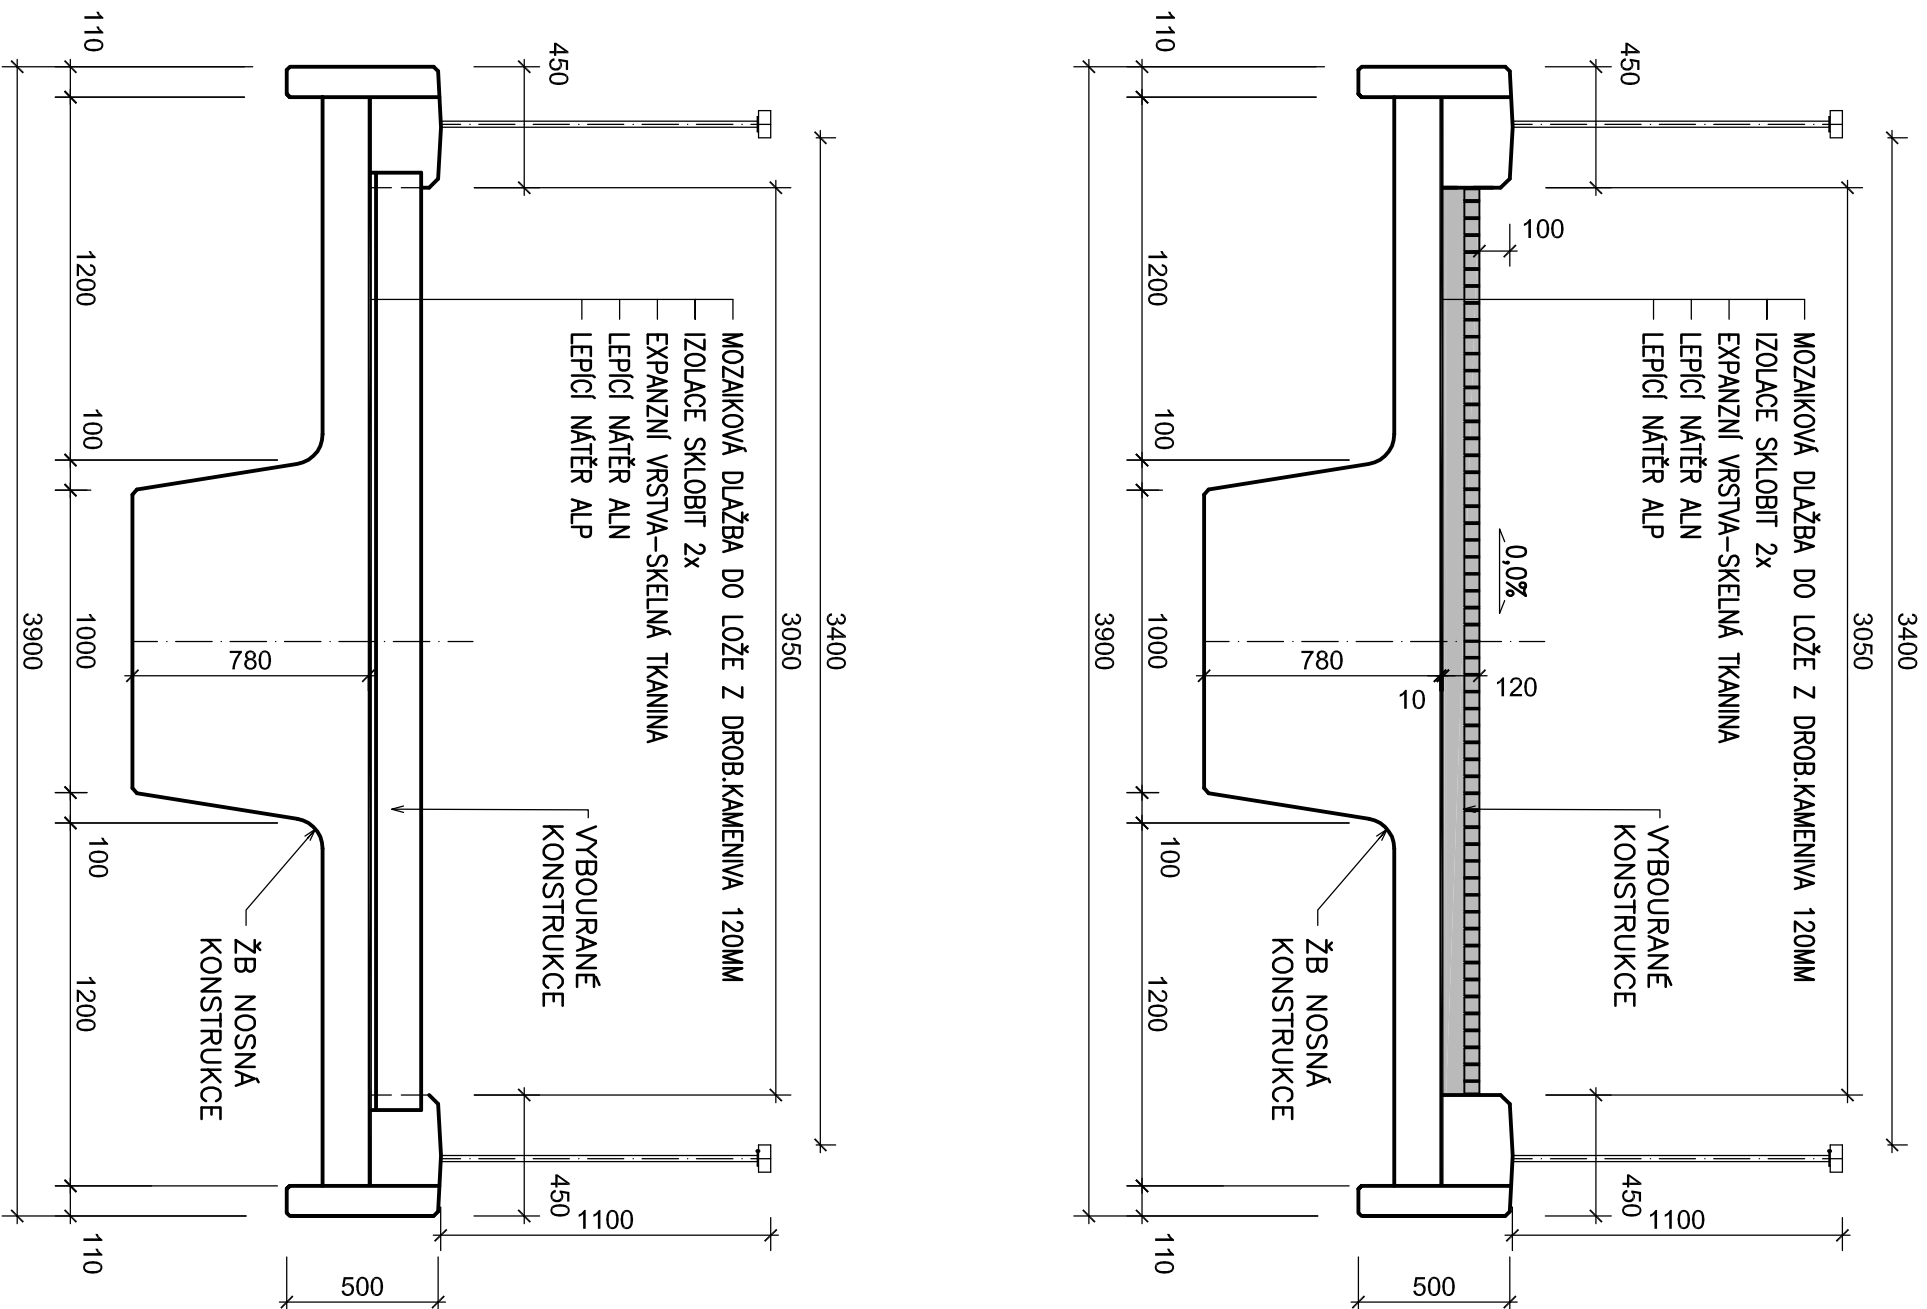


PŘÍČNÝ ŘEZ PODESTOU- NOVÝ STAV 1:25

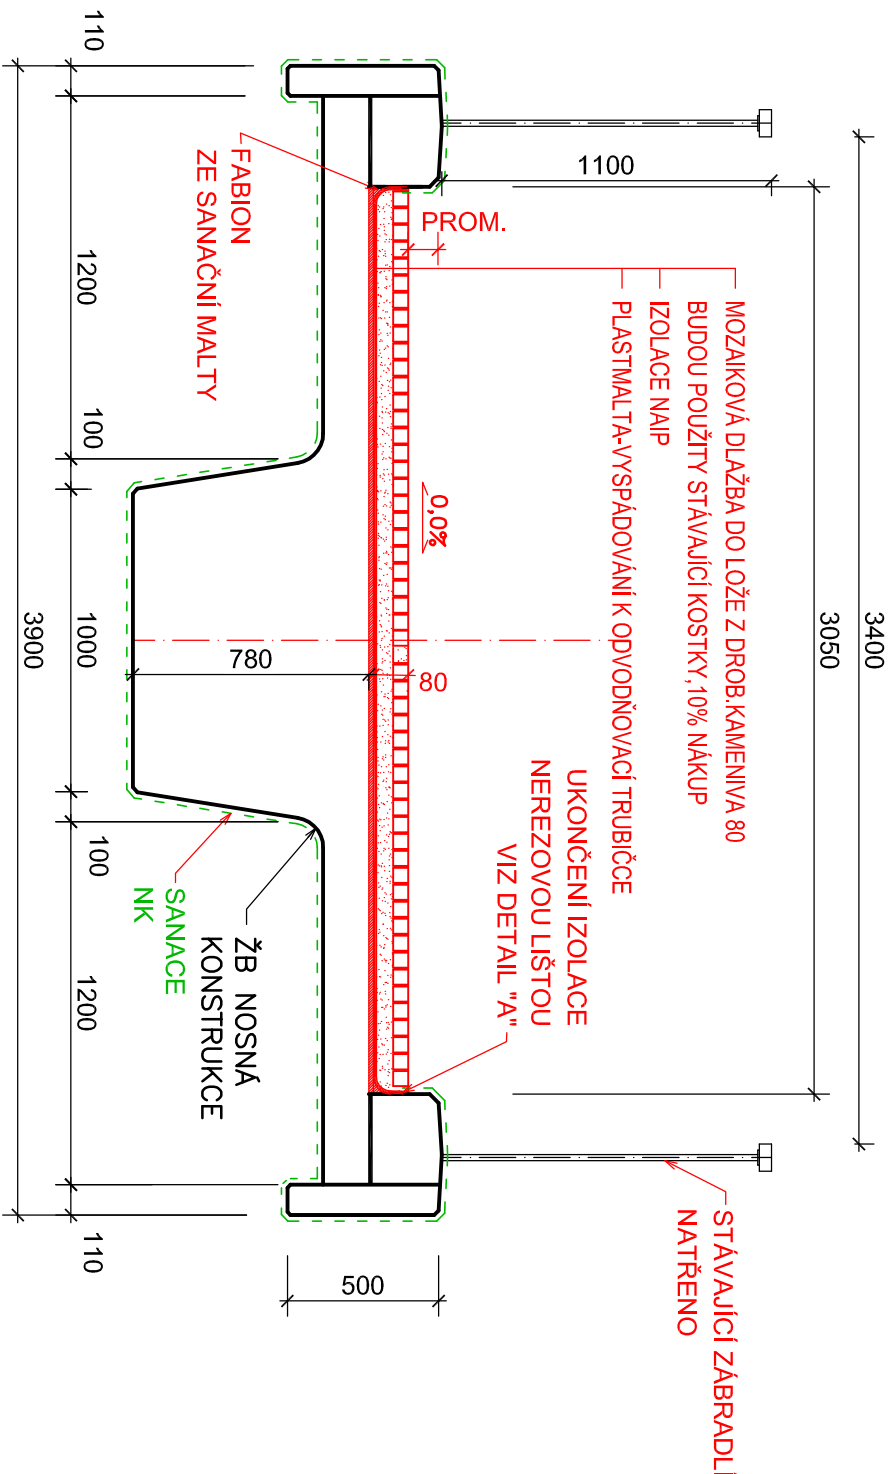


SANACE BETONOVÝCH KONSTRUKCÍ

1. ODSTRANIT UVOLNĚNÉ, POŠKOZENÉ A DUTÉ ČÁSTI BETONU MECHANICKY RUČNÍM NÁŘADÍM AŽ NA PEVNÝ PODKLAD
2. OTŘYSKAT VYSOKOTLAKÝM VODNÍM PÁPRSKEM, TLAK URČIT ZKOUŠKOU NA MÍSTĚ
3. ODKRÝT ZKORODOVANÉ ČÁSTI VÝZTUŽE
4. RUČNĚ OČISTIT VEŠKERÉ ZKORODOVANÉ ČÁSTI VÝZTUŽE NA STUPEŇ SA2 DLE ČSN ISO 8501-1
5. OCHRANÝ A PASIVAČNÍ POVLAK VÝZTUŽE
6. ADHEZNÍ MŮSTEK V MÍSTĚ REPROFILACE
7. LOKÁLNÍ RUČNÍ REPROFILACE VHODNOU VYSOKOPEVNOSTNÍ A RYCHLETUHNOUCÍ MALTOU LOKÁLNĚ V NĚKOLIKA VRSTVÁCH TL. MAX 20 MM, PŘI VĚTŠÍM OBJEMU MOŽNO PO ODSOUHLASENÍ AD CHYBĚJÍCÍ BETON DOBETONOVAT.
8. OPLACHOVNOUT PODKLAD TLAKOVOU VODOU (DO 200 BAR)
9. CELOPLOŠNÁ JEVNÁ STĚRKA V TLOUŠTČE CCA 3MM (OŠETŘOVAT 4 DNY)
10. OCHRANÝ A SJEDNOCUJÍCÍ MATERIÁL.


PŘÍČNÝ ŘEZ RAMENEM SCHODIŠTĚ- NOVÝ STAV 1:25

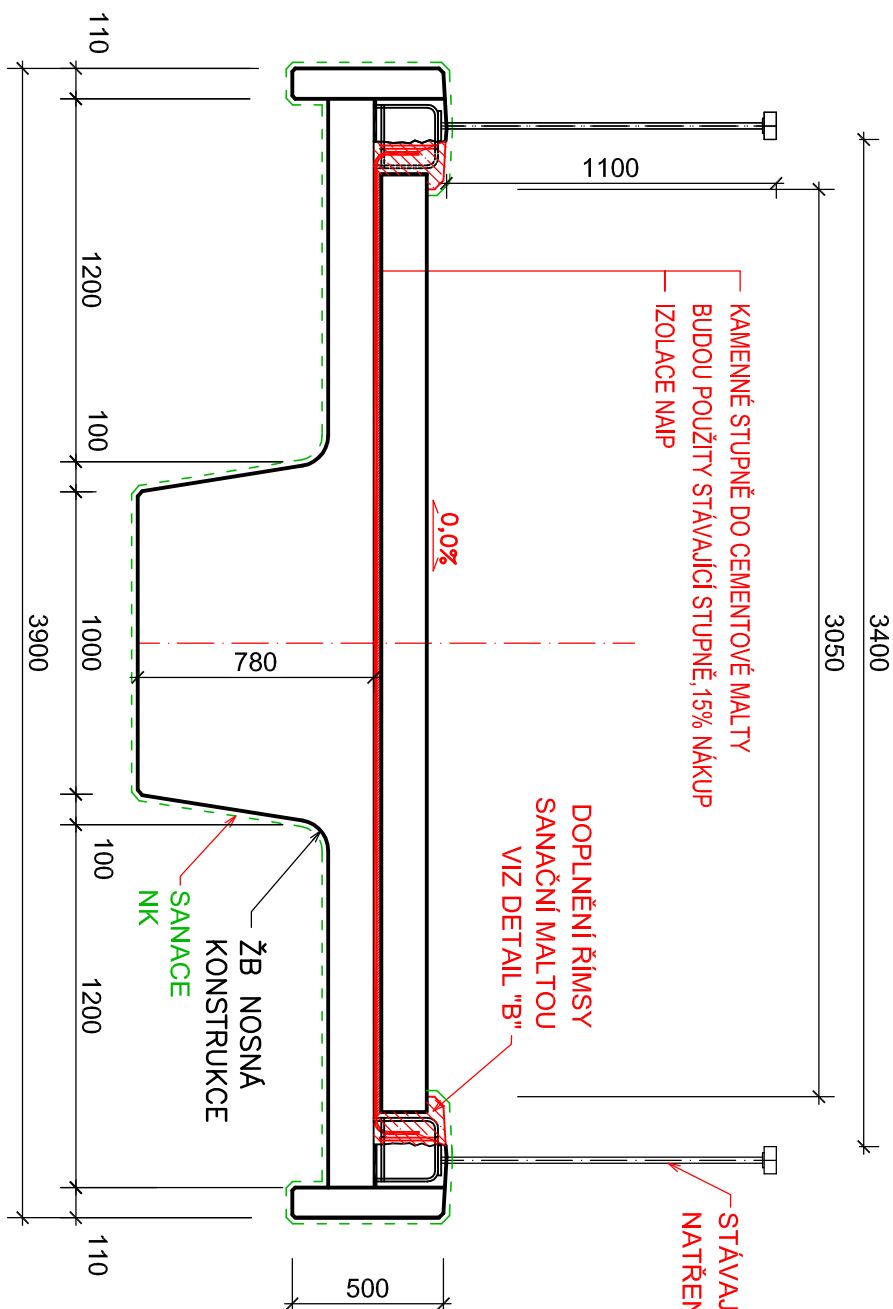


DETAIL "A" 1:10

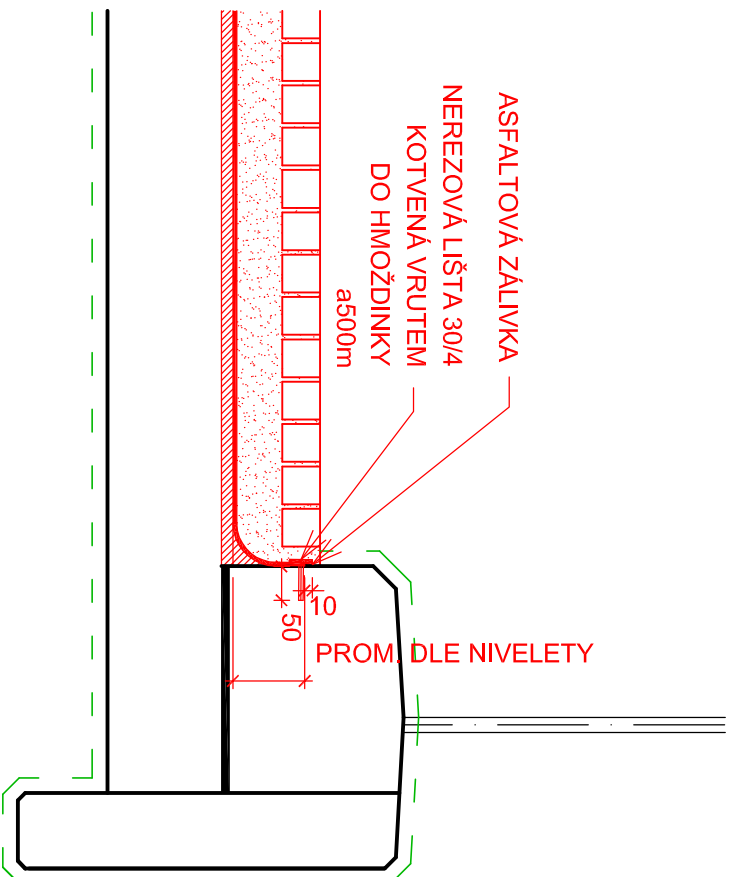

DETAIL "B" 1:10

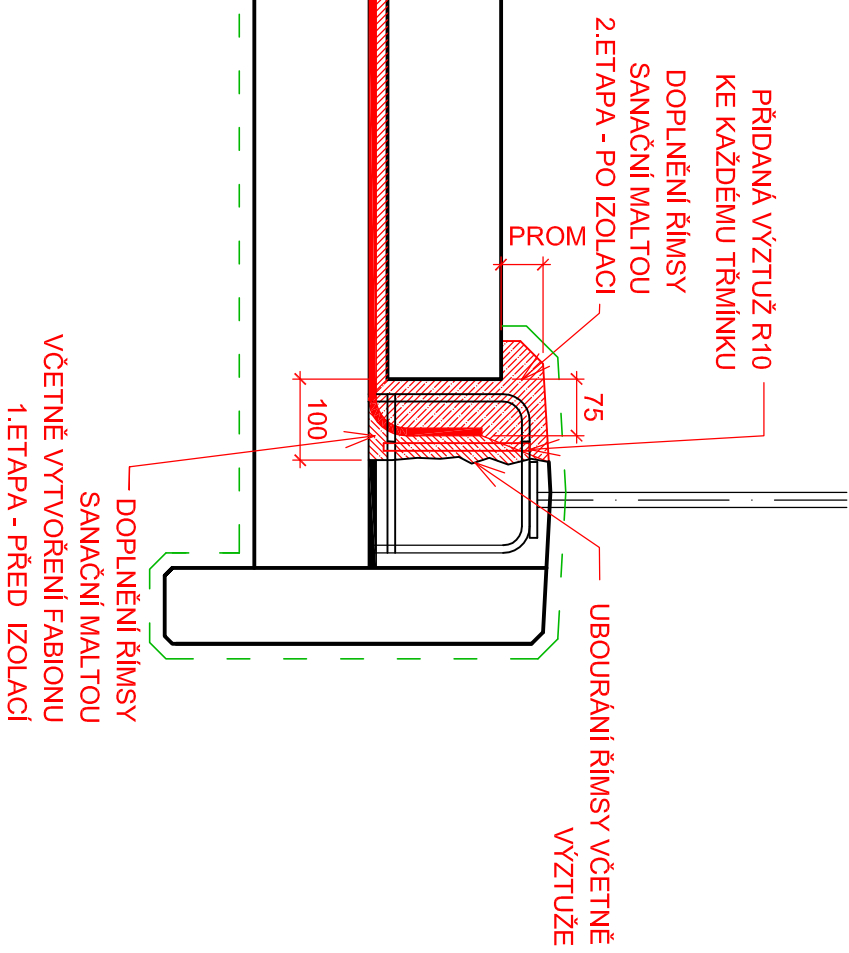

Výpracoval:		Zodp. projektant:	HřP:	Techn. kontrola:	Zhotovitel:	
ING. MILENA NARÁTLIOVÁ		ING. JAN PROCHÁZKA		ING. JAN PROCHÁZKA	 <b>PONTIKA s.r.o.</b> ICO 26342689 Sponstovní 4 360 09 Karlovy Vary tel. 353 228 240 pontika@pontika.cz	
podpis:	podpis:	podpis:		podpis:		
Obec: KARLOVY VARY		Kraj: KARLOVARSKÝ				
Investor: STATUTÁRNÍ MĚSTO KARLOVY VARY						
Objednatel: STATUTÁRNÍ MĚSTO KARLOVY VARY						
Zakázka:						
KARLOVY VARY, LÁVKA L20 U DRAHOVICKÉHO MOSTU						
ODSTRANĚNÍ HAVARIJNÍHO STAVU, SCHODIŠTĚ						
SCHODIŠTĚ						
Název přílohy:						
PŘÍČNÉ ŘEZY SCHODIŠTĚM						
Č. zakázky:					2018-06	
Datum:					05/2018	
Formát:					A4A	
Měřítko:						
Stupeň PD:					DSP / PDPS	
Číslo přílohy:					Souprava:	
C1						