


VZOROVÝ PŘÍČNÝ ŘEZ

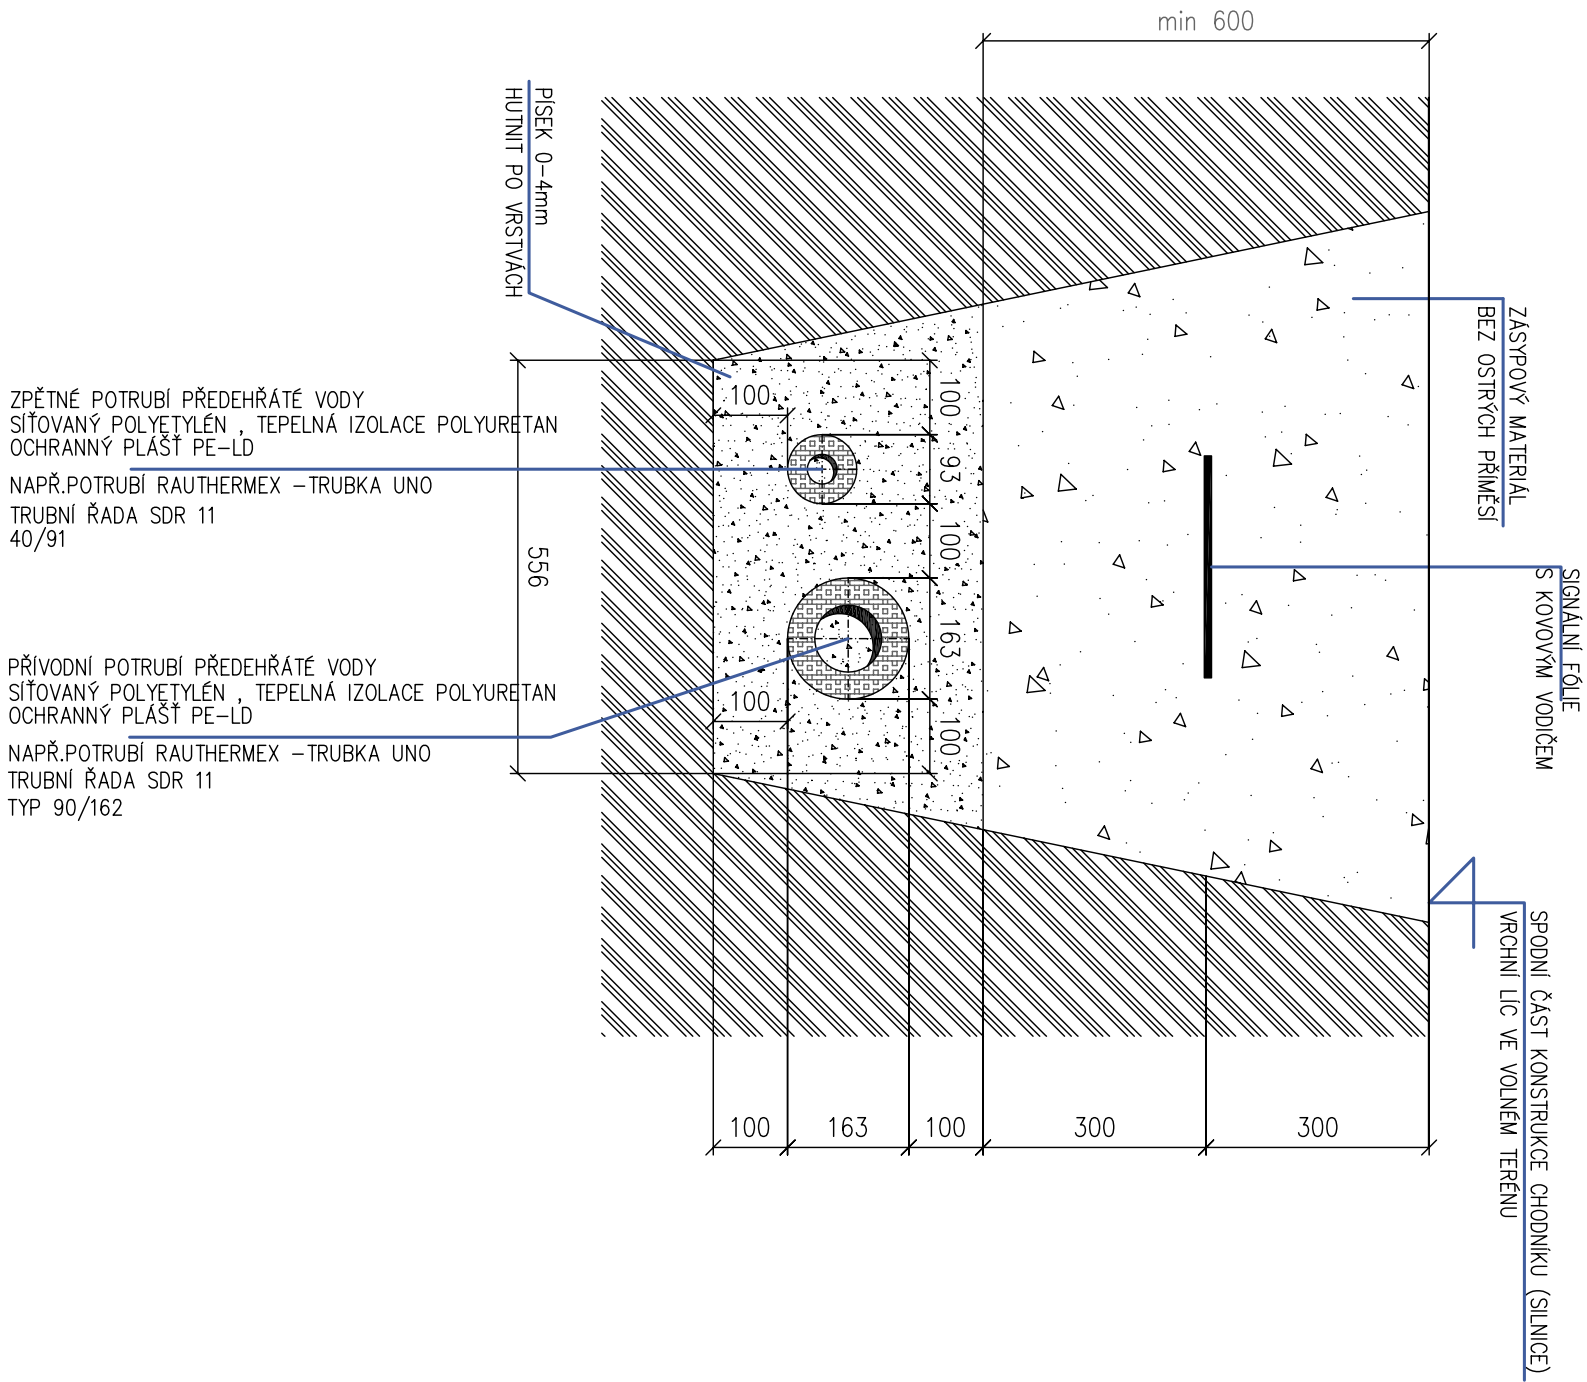

BFB studio s.r.o.		Kommunardů 3, Praha 7	
IČO: 48535826			
investor	Město Karlovy Vary	č.zak.:	8/9/06
objednatel	Město Karlovy Vary	stupeň:	projekt DPS
stavba	VÝSTAVNÍ, SPORTOVNĚ KULTURNÍ A KONGRESOVÉ CENTRUM KARLOVY VARY	zodp.proj.:	ing.Vladimír Rais
objekt	SO 08	HIP:	Ing.Š.Bolcha
část	C1.4a – BEZKANÁLOVÉ ROZVODY TUV	vypracoval:	Ing.Vladimír Rais
název	PŘÍČNÝ ŘEZ	datum:	03/2012
		měř.:	1:10
		č.výkr.	TUV–02
		č.paré	