
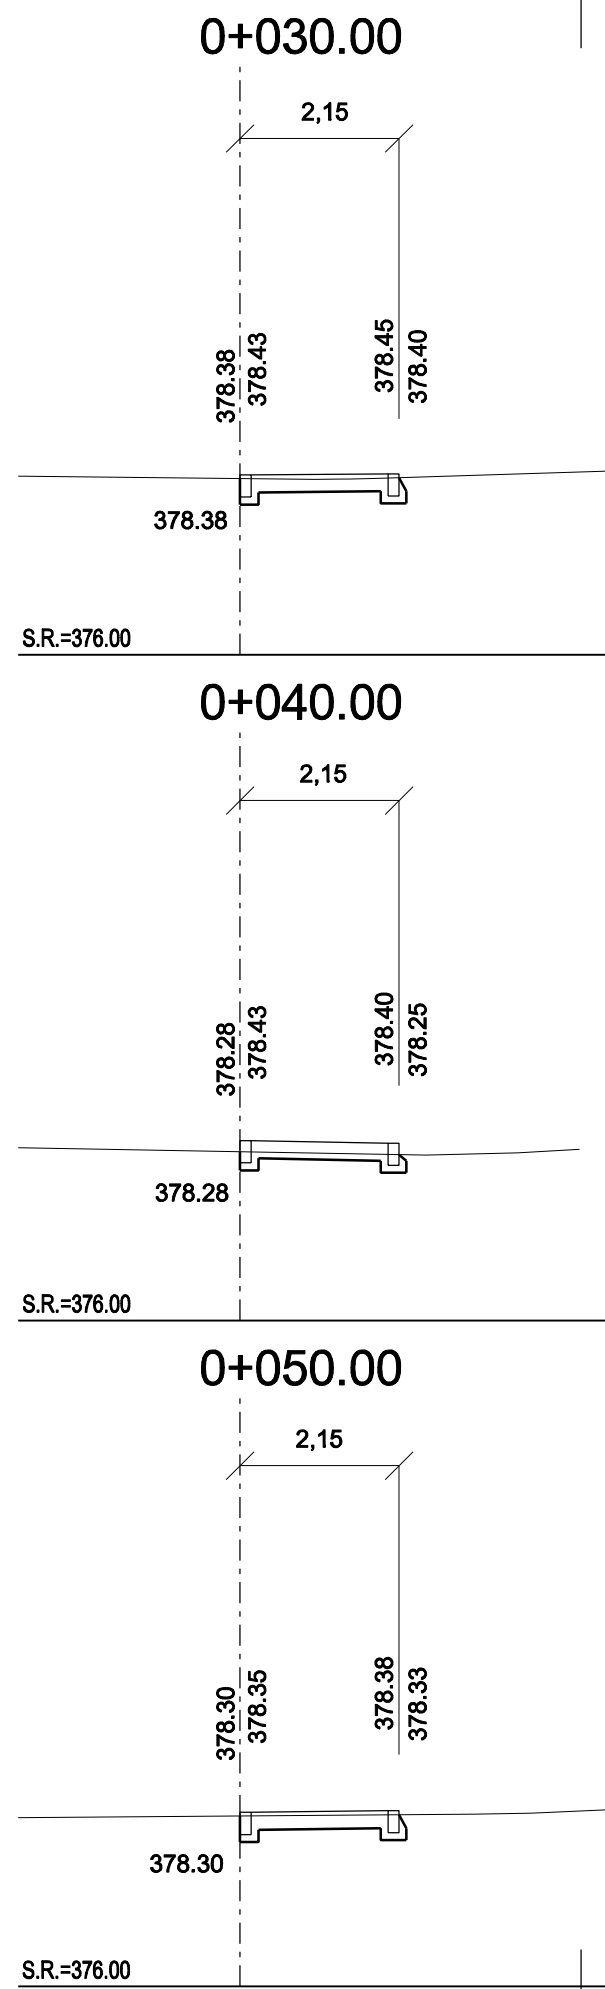


1 2 3 4 5 6 7 8

A
B
C
D
E
F

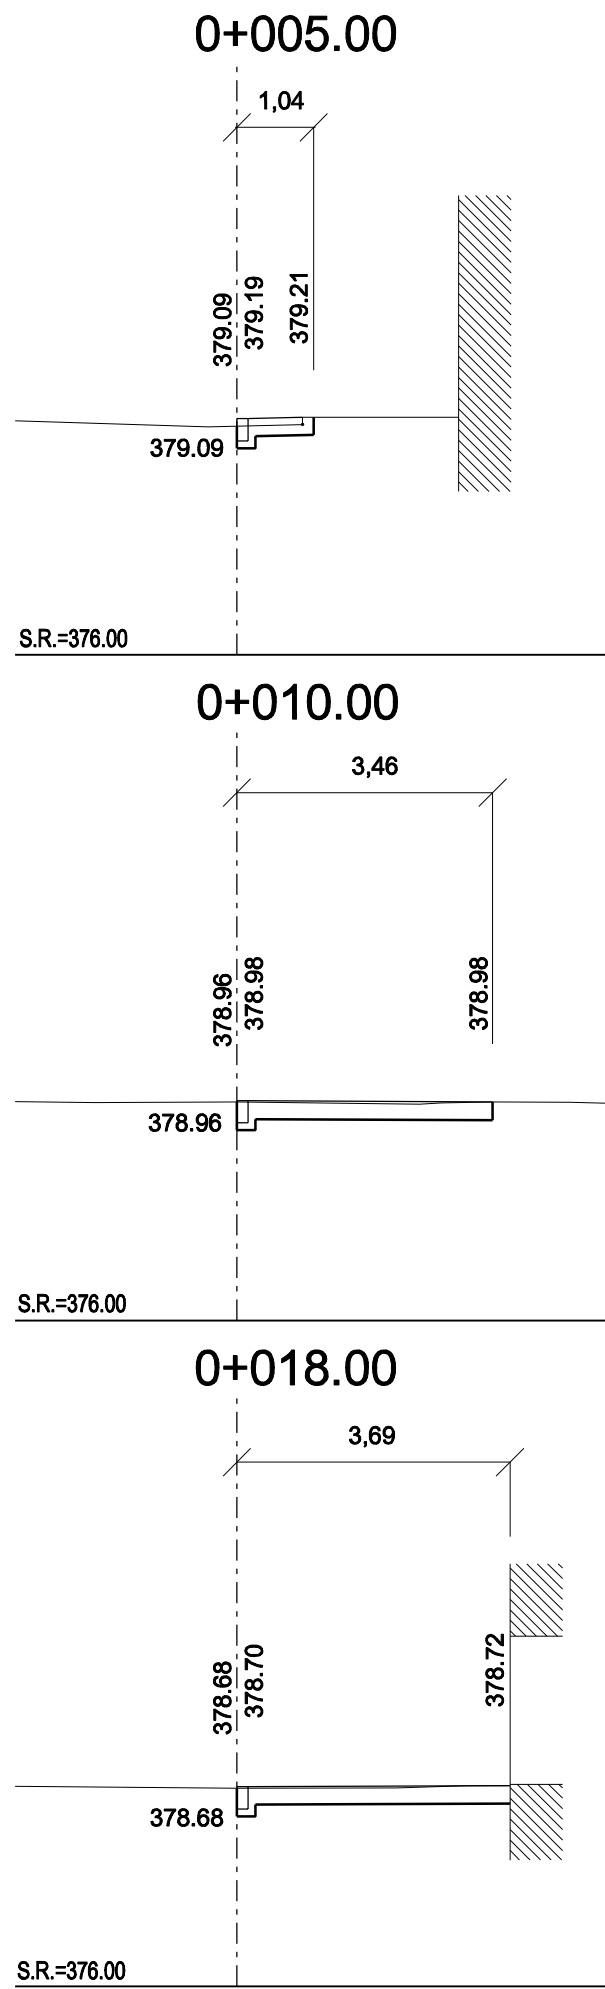

INDEX	ZMĚNA	DATUM	JMÉNO	PODPIS
	ID			

Vedoucí projektant	Kameník Josef Ing.	Vedoucí zakázky	Dušek Jan Ing.	Měřítko
Projektant	Kameník Josef Ing.	Technická kontrola		1 : 100
 LIDICKÁ 1239 363 17 OSTROV ČESKÁ REPUBLIKA Tel.:+420353675111 Fax:+420353612416 projekty@bpo.cz www.bpo.cz	ZAKÁZKA: Karlovy Vary - Chodník podél Chodovské ulice		Počet A4 2	Pořadové číslo
	ČÁST: Projekt stavby		Stupeň projektu PST	D3
	OBSAH: Příčné řezy - osa 1		Datum dokončení 29.11.2013	
	OBJEDNATEL: Statutární město Karlovy Vary		Číslo zakázky 7630-26	
	STAVEBNÍK:		Číslo archivní BPO 3-81934	

A
B
C
D
E
F

1 2 3 4 5 6 7 8