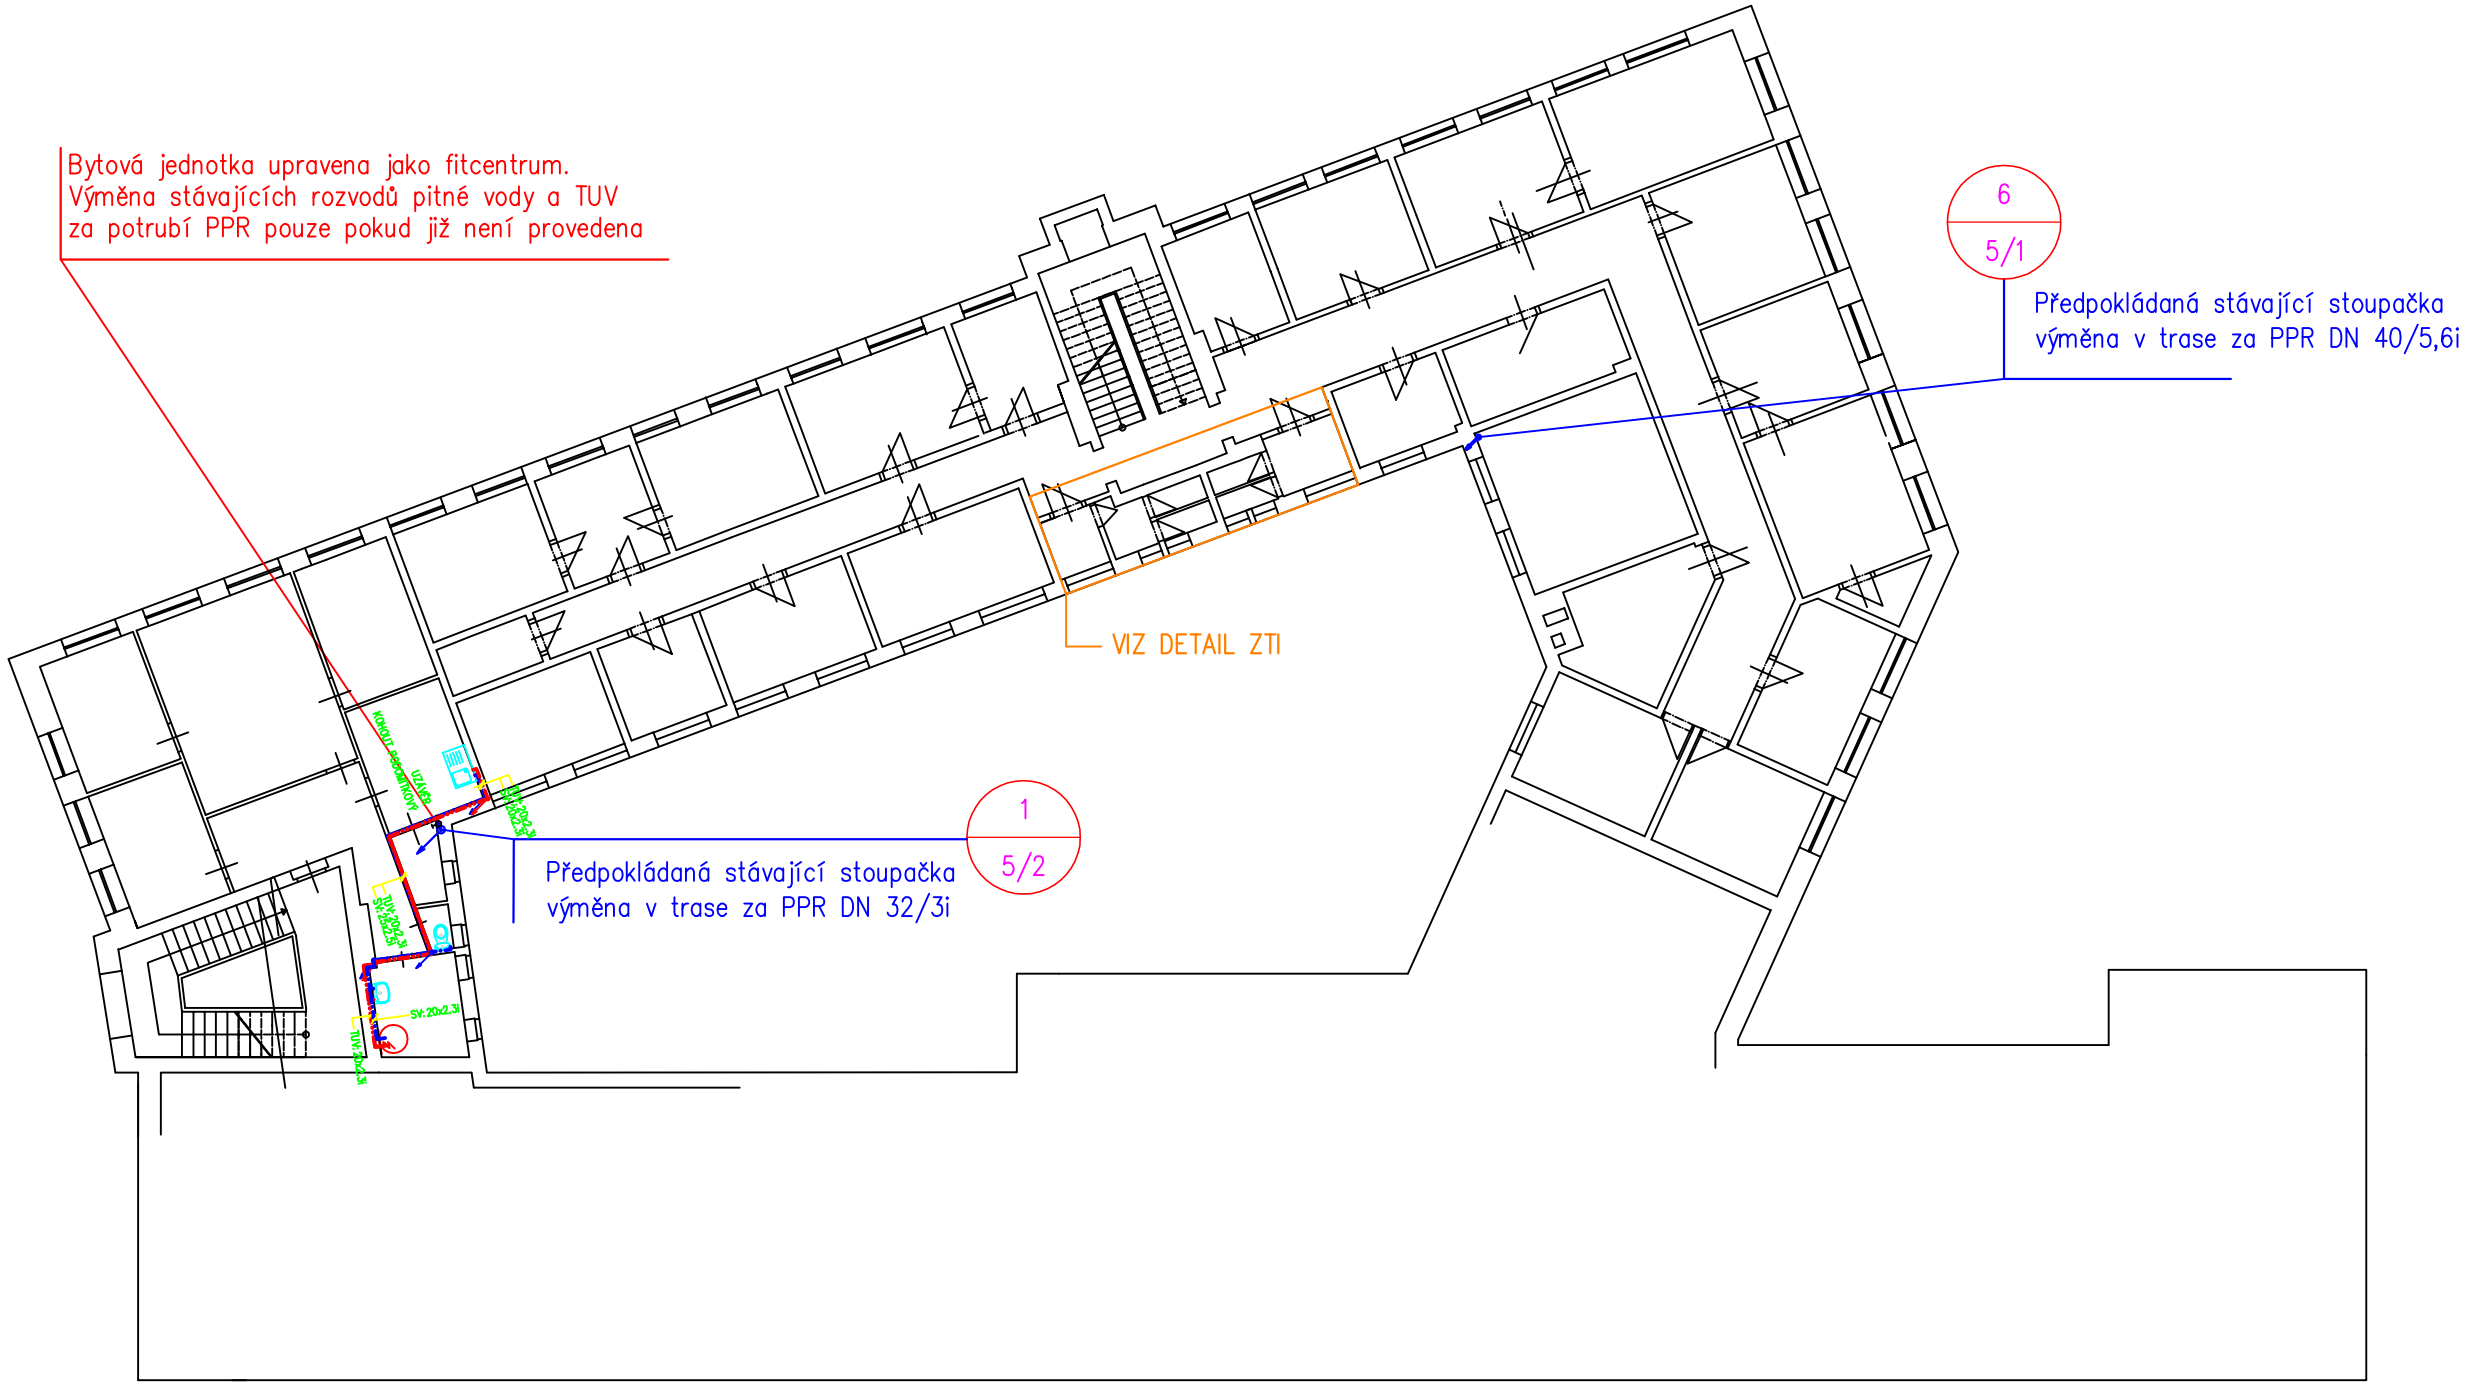

Výkresový soubor byl vytvořen z tiskové kopie projektové dokumentace zakázky:
"OKRESNÍ ÚŘAD K.VARY – Úprava sociálních zařízení" zpracovatel KV Engineering

Vypracoval	Zodp. projektant	Vedoucí projektu	Rudolf Bárta – KPK Na Průhoně 11 Karlovy Vary
Rudolf Bárta	RUDOLF bÁRTA		
Stavebník: Statutární město K.Vary Moskevská 21			formát: 2A4
Stavba: Magistrát města Karlovy Vary OD-DZS – rekonstrukce rozvodů pitné vody v objektu MM2 U Spořitelny 2			datum: 06.2013 účel: DPS č. zakázky: 01.2013 archivní č.: 130407
Obsah výkresu: Půdorys 5.patro– celkový			Měřítko: 1:200 Č. výkresu: 9