SOCIÁLNÍ ZAŘÍZENÍ 1:50 – část 2/1

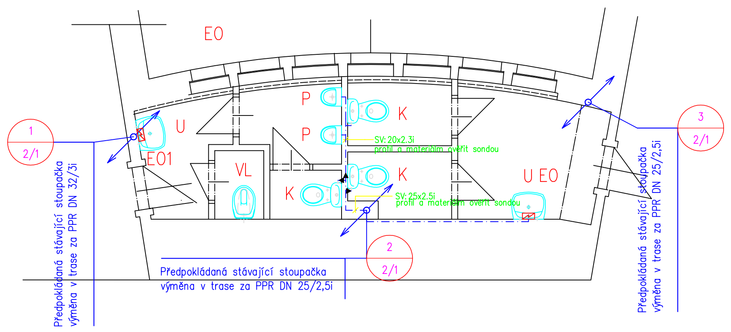

SOCIÁLNÍ ZAŘÍZENÍ 1:50 – část 2/2

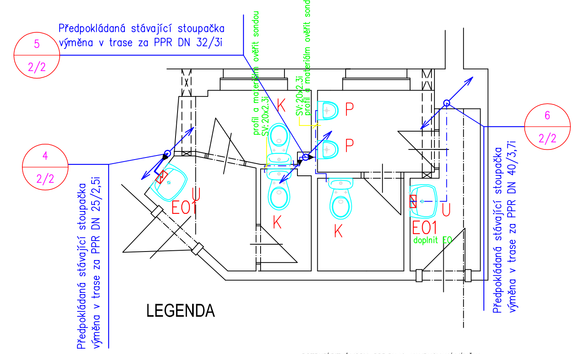

SOCIÁLNÍ ZAŘÍZENÍ 1:50 – část 2/3

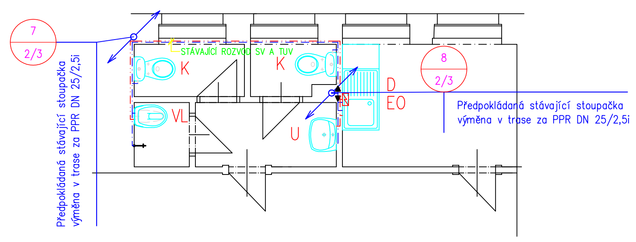

LEGENDA

POTRUBÍ PITNÉ VODY - PPR PN 16 - NAVRHOVANÁ VÝMĚNA

POTRUBÍ PITNÉ VODY - VÝMĚNA PO PROVĚŘENÍ MATERIÁLU (PPR PN 16) A TECHNICKÉHO STAVU POTRUBÍ (VIZ TECH.ZPRÁVA)

X ZAŘIZOVACÍ PŘEDMĚTY - STÁVAJÍCÍ

EO ELEKTRICKÝ PROTOKOVÝ OHŘÍVAČ STÁVAJÍCÍ NAPOJENÍ NA NAVRHOVANÉ POTRUBÍ

EO1 ELEKTRICKÝ PROTOKOVÝ OHŘÍVAČ PRO JEDNO ODBĚRNÉ MÍSTO

EOX ELEKTRICKÝ PROTOKOVÝ OHŘÍVAČ PRO VÍCE ODBĚRNÝCH MÍST

X/x ČÍSLO STOUPACÍHO POTRUBÍ PODLAŽÍ / DETAIL

UKP UZÁVĚR - PODOMÍTKOVÝ KOHOUT

Izometrie 2.patro

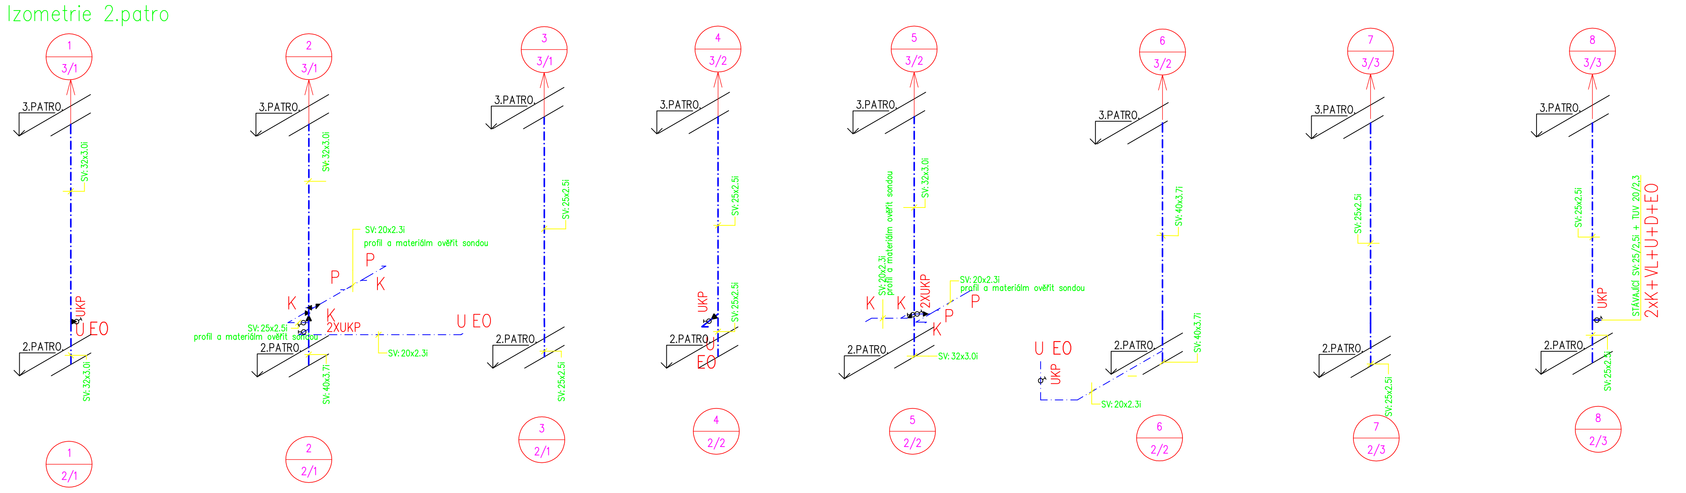

STAVAJÍCÍ SV,TS,TUV = 2xK+VL+U+D+EO

Výkresový soubor byl vytvořen z tiskové kopie projektové dokumentace zakázky:
"OKRESNÍ ÚŘAD K.VARY – Úprava sociálních zařízení" zpracovatel KV Engineering

Vypracoval: Rudolf Bárta	Rudolf Bárta – KPK Na Poříčí 11 Karlovy Vary		
Zodp. projektant: RUDOLF BÁRTA		Měřítko: 1:50	Č. výkresu: 13
Stavebník: Statutární město K.Vary Moskevská 21		Formát:	SA4
		datum:	06.2013
Akce: Magistrát města Karlovy Vary 00-025 – rekonstrukce rozvodů pitné vody v objektu MěÚ U Spořitelny 2		Stav:	DPS
		č. zakázky:	01.2013
		archivní č.	130407
Obsah výkresu: Půdorys 2.patro – sociální zařízení			