SOCIÁLNÍ ZAŘÍZENÍ 1:50 – část 3/1

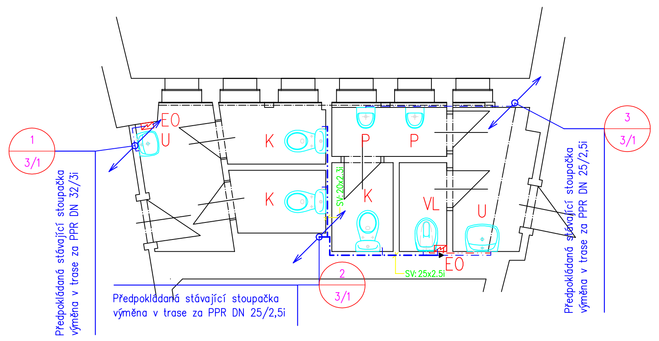

SOCIÁLNÍ ZAŘÍZENÍ 1:50 – část 3/2

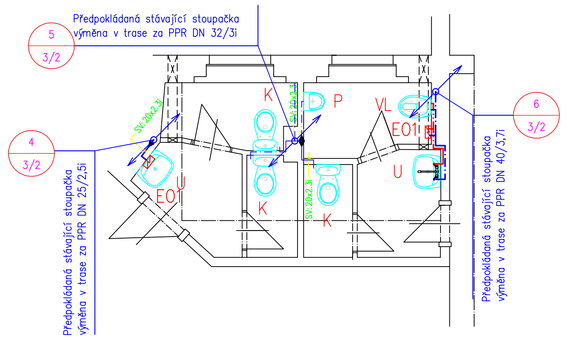

SOCIÁLNÍ ZAŘÍZENÍ 1:50 – část 3/3

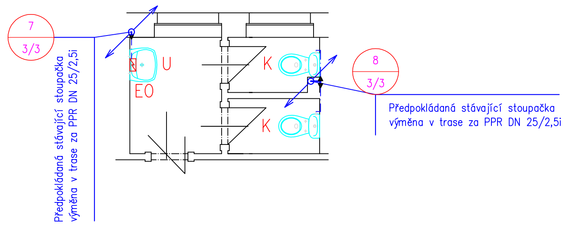

Izometrie 3.patro

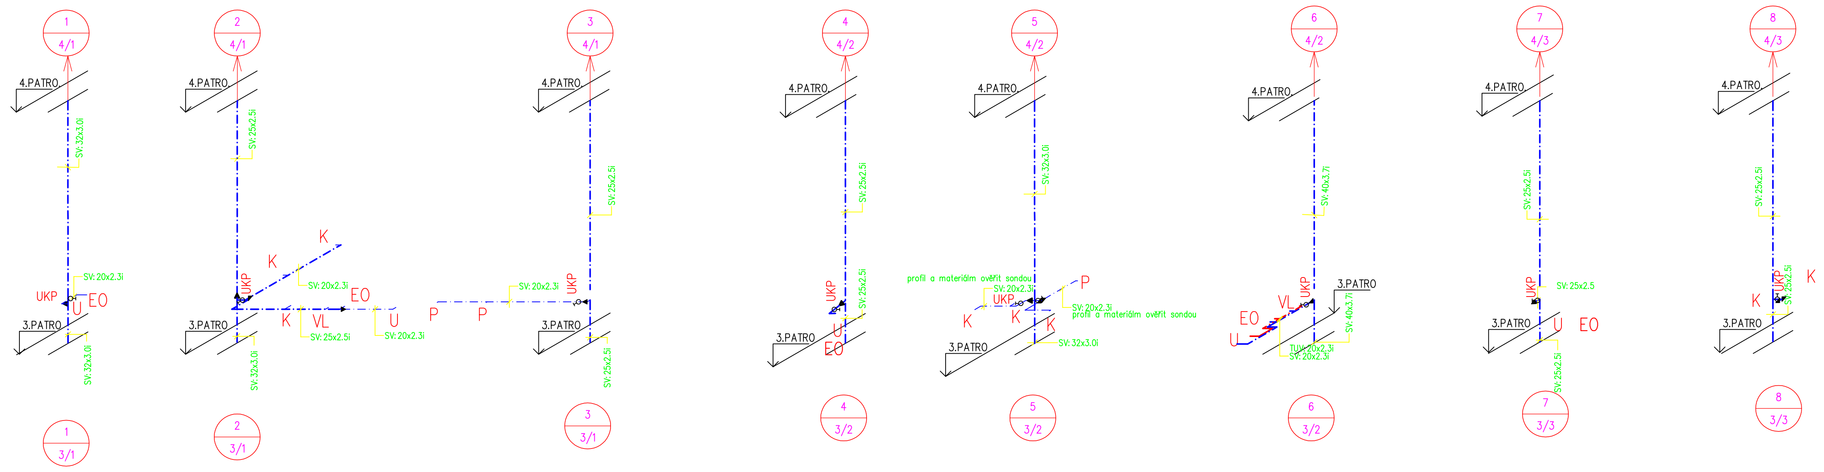

LEGENDA

	POTRUBÍ PITNÉ VODY - PPR PN 16 - NAVRHOVANÁ VÝMĚNA
	POTRUBÍ PITNÉ VODY - VÝMĚNA PO PROVĚŘENÍ MATERIÁLU (PPR PN 16) A TECHNICKÉHO STAVU POTRUBÍ (VIZ
TECH.ZPRÁVA) X	ZAŘIZOVACÍ PŘEDMĚTY - STÁVAJÍCÍ
EO N	ELEKTRICKÝ PRŮTOKOVÝ OHŘÍVAČ STÁVAJÍCÍ NAPOJENÍM NAVRHOVANÉ POTRUBÍ
EO1 N	ELEKTRICKÝ PRŮTOKOVÝ OHŘÍVAČ PRO JEDNO ODBĚRNÍ MÍSTO
EOX N	ELEKTRICKÝ PRŮTOKOVÝ OHŘÍVAČ PRO VÍCE ODBĚRNÝCH MÍST
X / X/x	ČÍSLO STOUPACÍHO POTRUBÍ PODLAŽÍ / DETAIL
UKP	UZÁVĚR - KOHOUT PODOMÍTKOVÝ

Výkresový soubor byl vytvořen z tiskové kopie projektové dokumentace zakázky: "OKRESNÍ ÚŘAD K.VARY – Úprava sociálních zařízení" zpracovatel KV Engineering

Vypracoval: Rudolf Bártů	Odp. projektant: RUDOLF BÁRTA	Vedoucí projektu	Rudolf Bártů – KPK Na Průhoně 11 Karlovy Vary
Stavebník: Statutární město K.Vary Masikevská 21			formát: 5A4
Stavba: Magistrát města Karlovy Vary 00-025 - rekonstrukce rozvodů pitné vody v objektu MMZ U Spořitelny 2			datum: 06.2013
			část: DPS
			k. sešitu: 01.2013
			archivní č. 130407
Obsah výkresu: Půdorys 3 patra– sociální zařízení			měřítko: 1:50
			č. výkresu: 14