SOCIÁLNÍ ZAŘÍZENÍ 1:50 – část 1/1

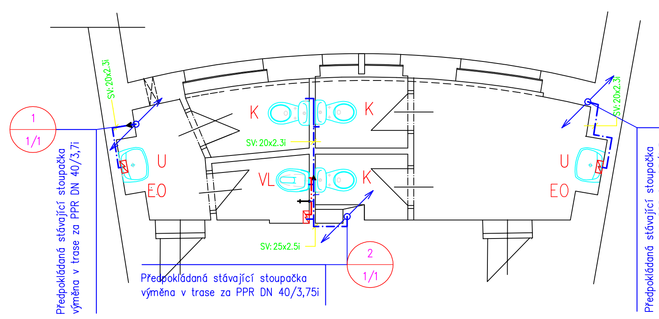

SOCIÁLNÍ ZAŘÍZENÍ 1:50 – část 1/2

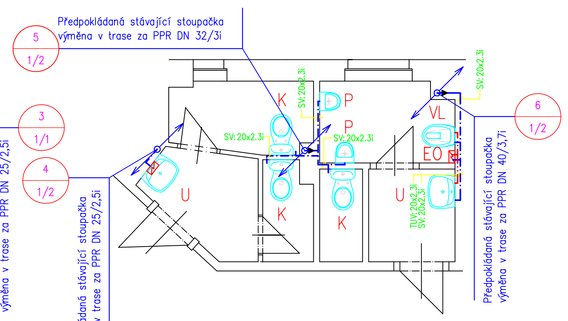

SOCIÁLNÍ ZAŘÍZENÍ 1:50 – část 1/3

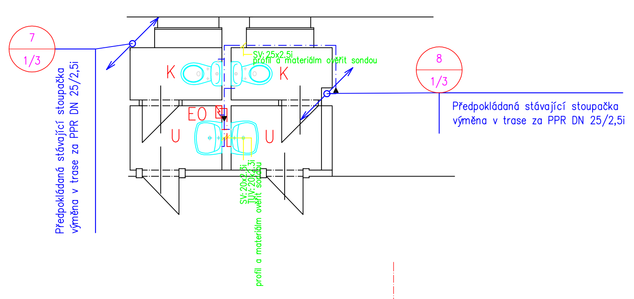

LEGENDA

	POTRUBÍ PITNÉ VODY - PPR PN 16 - NAVRHOVANÁ VÝMĚNA
	POTRUBÍ PITNÉ VODY - VÝMĚNA PO PROVĚŘENÍ MATERIÁLU (PPR PN 16) A TECHNICKÉHO STAVU POTRUBÍ (VIZ
TECH.ZPRÁVA) X	ZAŘIZOVACÍ PŘEDMĚTY - STÁVAJÍCÍ
EO N	ELEKTRICKÝ PRŮTOKOVÝ OHŘÍVAČ STÁVAJÍCÍ NAPOJENÍ NA NAVRHOVANÉ POTRUBÍ
EO1 N	ELEKTRICKÝ PRŮTOKOVÝ OHŘÍVAČ PRO JEDNO ODBĚRNÉ MÍSTO
EOX N	ELEKTRICKÝ PRŮTOKOVÝ OHŘÍVAČ PRO VÍCE ODBĚRNÝCH MÍST
X X/x	ČÍSLO STOUPACÍHO POTRUBÍ PODLAŽÍ DETAIL
UKP	UZÁVĚR - KOHOUT PODOMÍTKOVÝ

Izometrie 1.patro

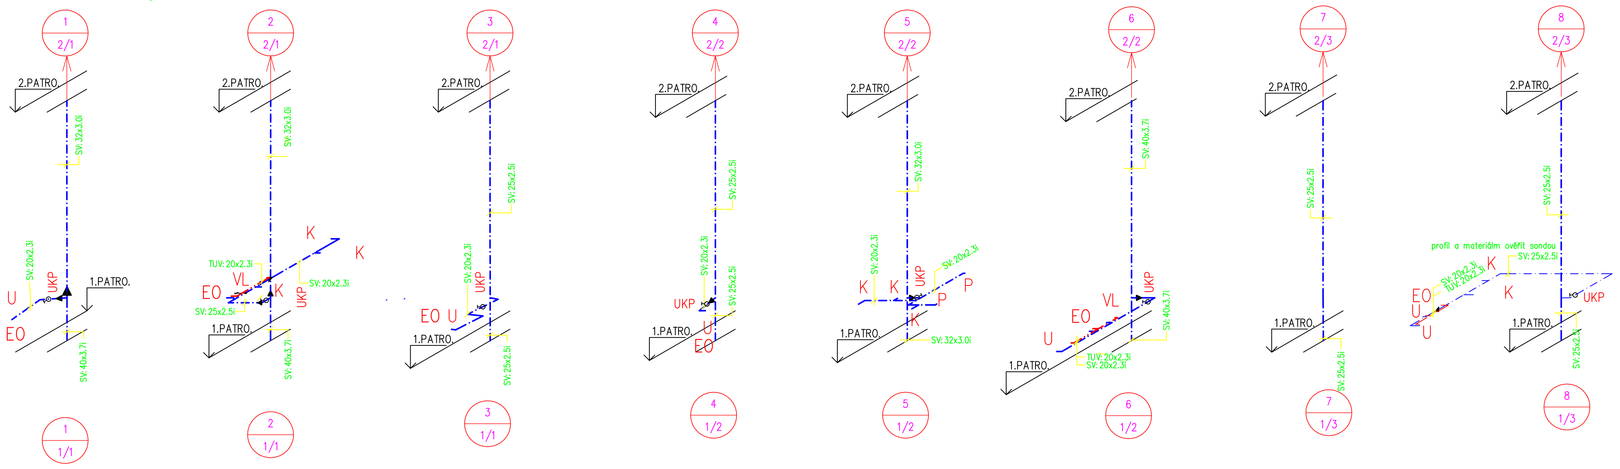

Výkresový soubor byl vytvořen z tiskové kopie projektové dokumentace zakázky:
"OKRESNÍ ÚŘAD K.VARY – Úprava sociálních zařízení" zpracovatel KV Engineering

Vypracoval: Rudolf Bárta	Číslo projektu: RUDOLF BÁRTA	Podpis projektu:	Rudolf Bárta – KPR Na Prokopě 11 Karlovy Vary
Stavebník: Statutární město K.Vary Moskevská 21			
Stavba: Magistrát města Karlovy Vary 00-025 - rekonstrukce rozvodů pitné vody v objektu MěÚ U Spořitelny 2			formát: SA4
			datum: 06.2013
			fáze: DPS
			č. zakázky: 01.2013
			změnové č.: 130407
Obsah výkresu: Půdorys 1.patra sociální zařízení			měřítko: 1:50
			č. výkresu: 12