SOCIÁLNÍ ZAŘÍZENÍ 1:50 – část P/1

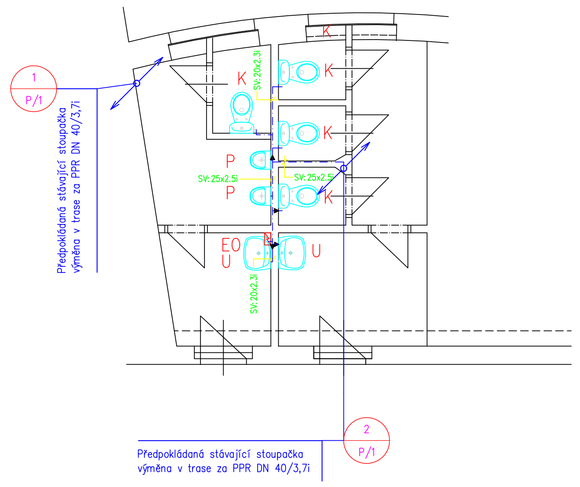

SOCIÁLNÍ ZAŘÍZENÍ 1:50 – část P/3

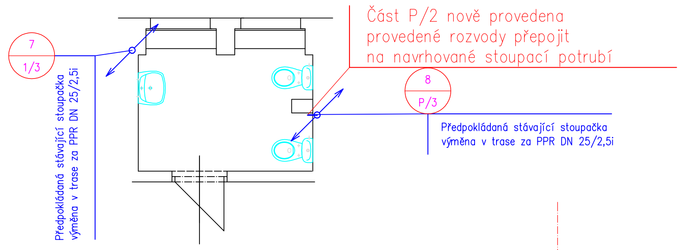

SOCIÁLNÍ ZAŘÍZENÍ 1:50 – část P/2

Část P/2 nově provedena
nejsou navrhovány nové rozvody

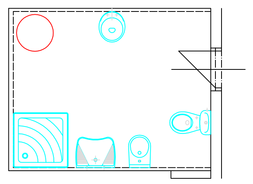

LEGENDA

POTRUBÍ PITNÉ VODY - PPR PN 16 - NAVRHOVANÁ VÝMĚNA

POTRUBÍ PITNÉ VODY - VÝMĚNA PO PROVĚŘENÍ MATERIÁLU (PPR PN 16) A TECHNICKÉHO STAVU POTRUBÍ I VE

TECH.ZPRÁVA)

X — ZAŘIZOVACÍ PŘEDMĚTY - STÁVAJÍCÍ

EO — ELEKTRICKÝ PROTOKOVÝ OHŘÍVAČ STÁVAJÍCÍ NAPOJENÍ NA NAVRHOVANÉ POTRUBÍ

EO1 — ELEKTRICKÝ PROTOKOVÝ OHŘÍVAČ PRO JEDNO ODBĚRNÍ MÍSTO

EOX — ELEKTRICKÝ PROTOKOVÝ OHŘIVAČ PRO VÍCE ODBĚRNÝCH MÍST

X / X/x — ČÍSLO STOUPACÍHO POTRUBÍ / PODLAŽÍ / DETAIL

UKP — UZAVĚR - KOHOUT PODOMÍTKOVÝ

Izometrie přízemí – P

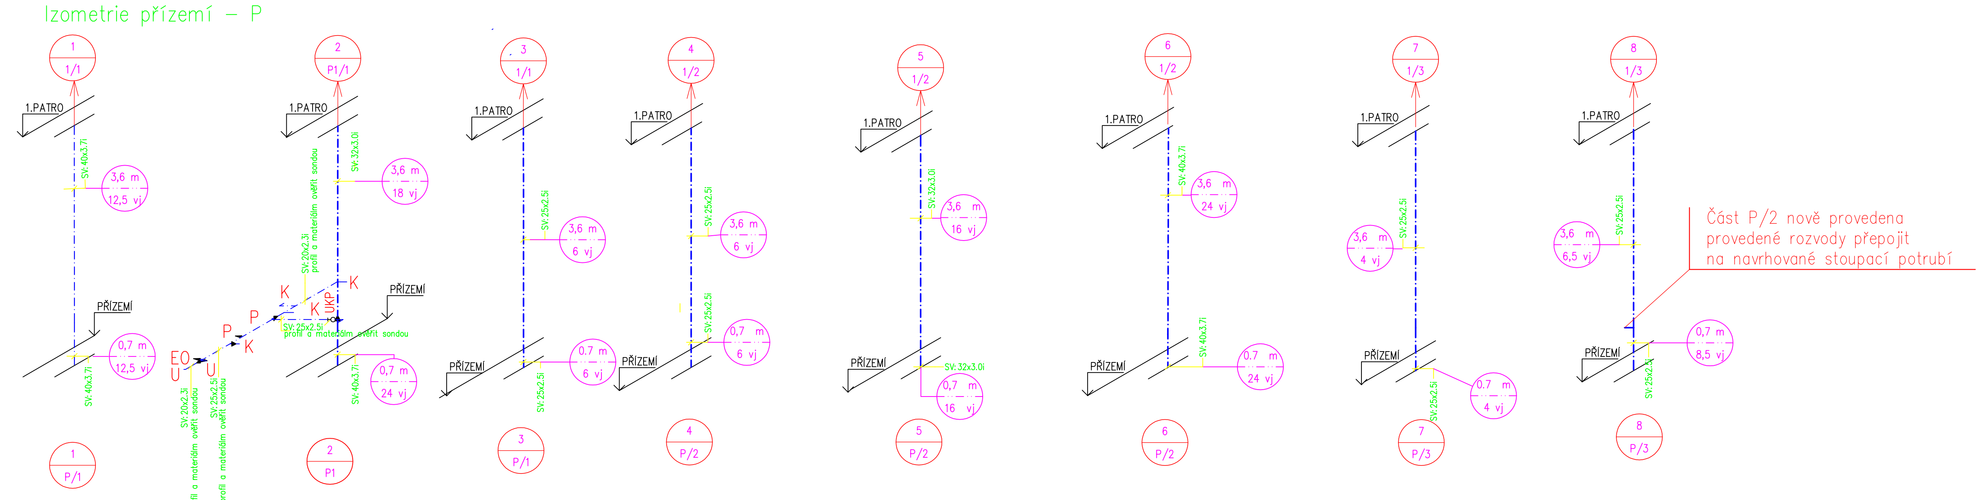

Výkresový soubor byl vytvořen z tiskové kopie projektové dokumentace zakázky:
"OKRESNÍ ÚŘAD K.VARY – Úprava sociálních zařízení" zpracovatel KV Engineering

Vypracoval: Rudolf Bárta	Odp. projektant: RUDOLF BÁRTA	Vedoucí projektu	Rudolf Bárta – KVK Tyr. Potůnské 11, Karlovy Vary
Stavebník: Statutární město K.Vary Moskevská 21			formát: 5A4
Stavba: Magistrát města Karlovy Vary 06-025 – rekonstrukce rozvodů pitné vody v objektu MěÚ U Spořitelny 2			datum: 06.2013
			část: DPS
			č. zakázky: 01.2013
			archivní č. 130407
Obsah výkresu: Půdorys přízemí– sociální zařízení		měřítko: 1:50	č. výkresu: 11