


VZOROVÝ PROFIL OPEVNĚNÍ BŘEHŮ KAMENNÝM POHOZEM
měřítko 1:50

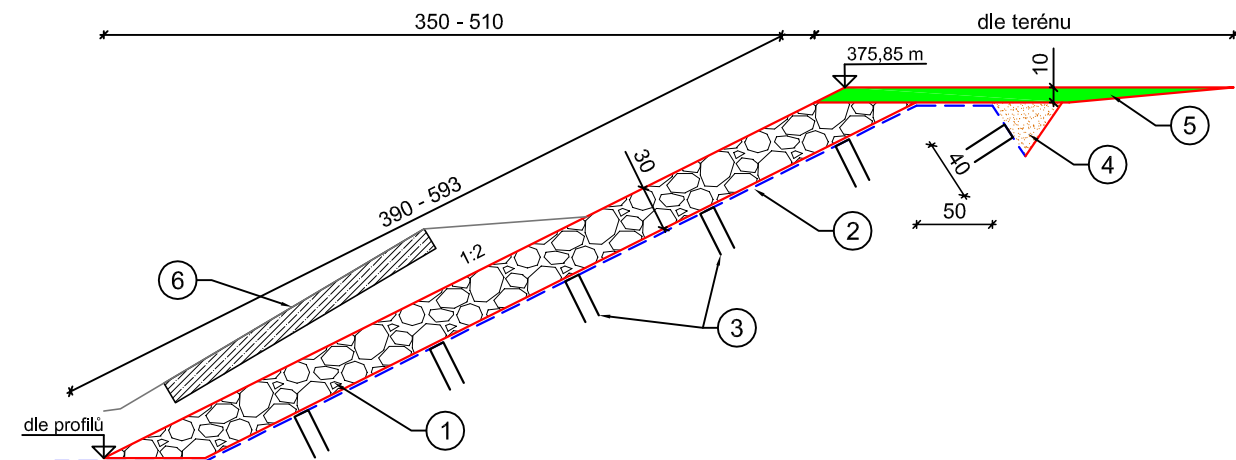

1. Kamenný pohoz fr. 32 - 63 a 63 - 125 v poměru 1:1
2. Netkaná geotextilie 200g/m²
3. Kotevní ocelové skoby z betonářské oceli Ø 8 mm, 8 ks/m²
4. Zásyp rýhy a kce výkopovou zeminou
5. Humusování + osetí, tl. 10 cm
6. Odstraňované silniční panely (odstranění se týká pouze břehů tvořících ostrovy)

AKCE:

VOLNOČASOVÝ AREÁL ROLAVA

úprava vodohospodářských poměrů - II. etapa

OBJEDNATEL:

Statutární město Karlovy Vary, Moskevská 2035/21, 361 20 Karlovy Vary

ZPRACOVATEL:



PROJEKTOVÁ A STATICKÁ KANCELÁŘ

Ing. Miloslav Čáp, Ph.D., Blatenská 2306, 430 03 Chomutov

tel/fax: +420474620154, e-mail: povoing@povoing.cz, www.povoing.cz

STUPEŇ:

PD podle přílohy č. 6 k vyhlášce č. 499/2006 Sb.

KRAJ:

KARLOVARSKÝ

MĚSTO:

KARLOVY VARY

DATUM:

07/2014

ZAKÁZKA:

015-03-13

KONTROLOVAL:

PARÉ:

ČÁST:

D.3

REVIZE
"C"

DOKUMENTACE OBJEKTU

VZOROVÝ PROFIL - 1:50