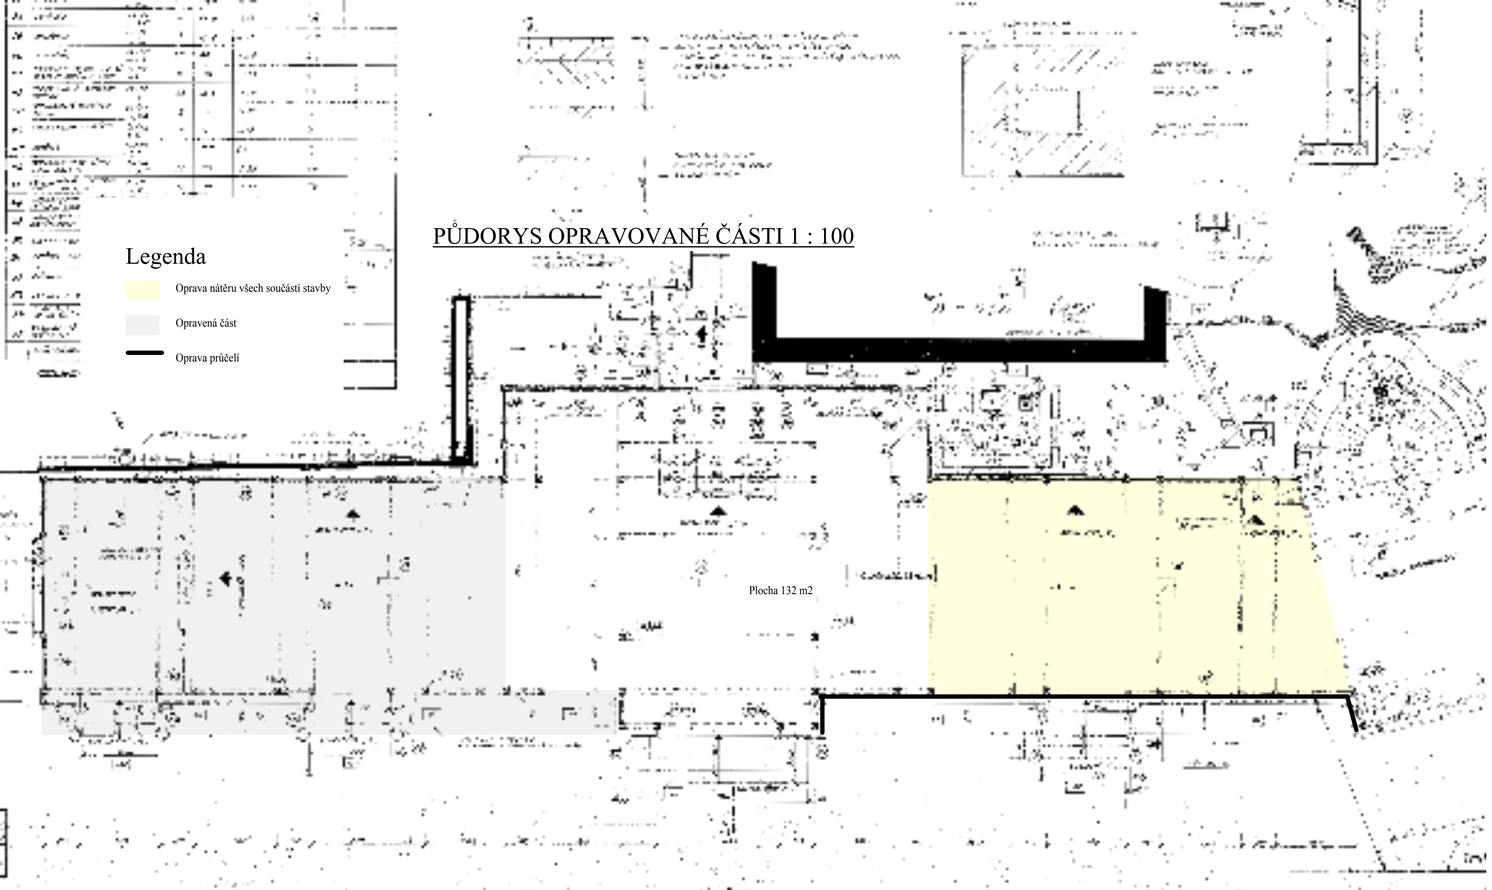

PŮDORYS OPRAVOVANÉ ČÁSTI 1 : 100

TYPICKÝ ŘEZ 1 : 50

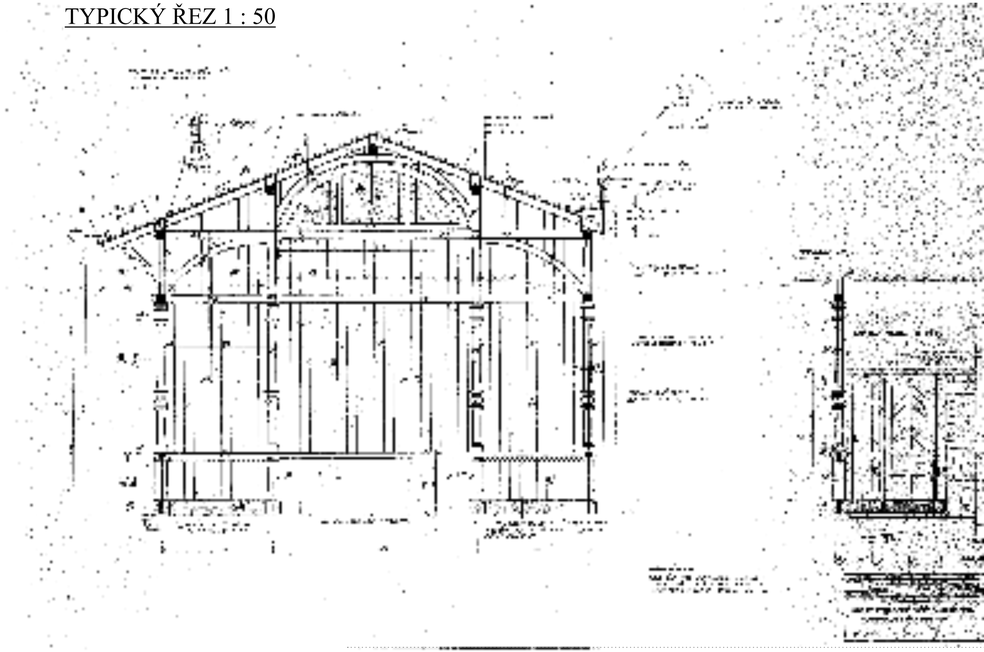

ING. ROMAN G A J D O Š IČO 13845357

G.PROJEKT

INVESTOR : Statutární město Karlovy Vary, odbor majetku

Karlovy Vary - Tržní kolonáda
(Objekt parcelní číslo 1208, k.ú. Karlovy Vary
3. etapa
Obnova nátěrů a drobné údržbové práce

STUPEŇ	PpPS
DATUM	03/2016
ARCHIV. Č.	23/2013
MĚŘÍTKO	

VÝKRESOVÁ DOKUMENTACE