


PŮDORYS PODZEMNÍHO PODLAŽÍ


POHLED PŘEDNÍ

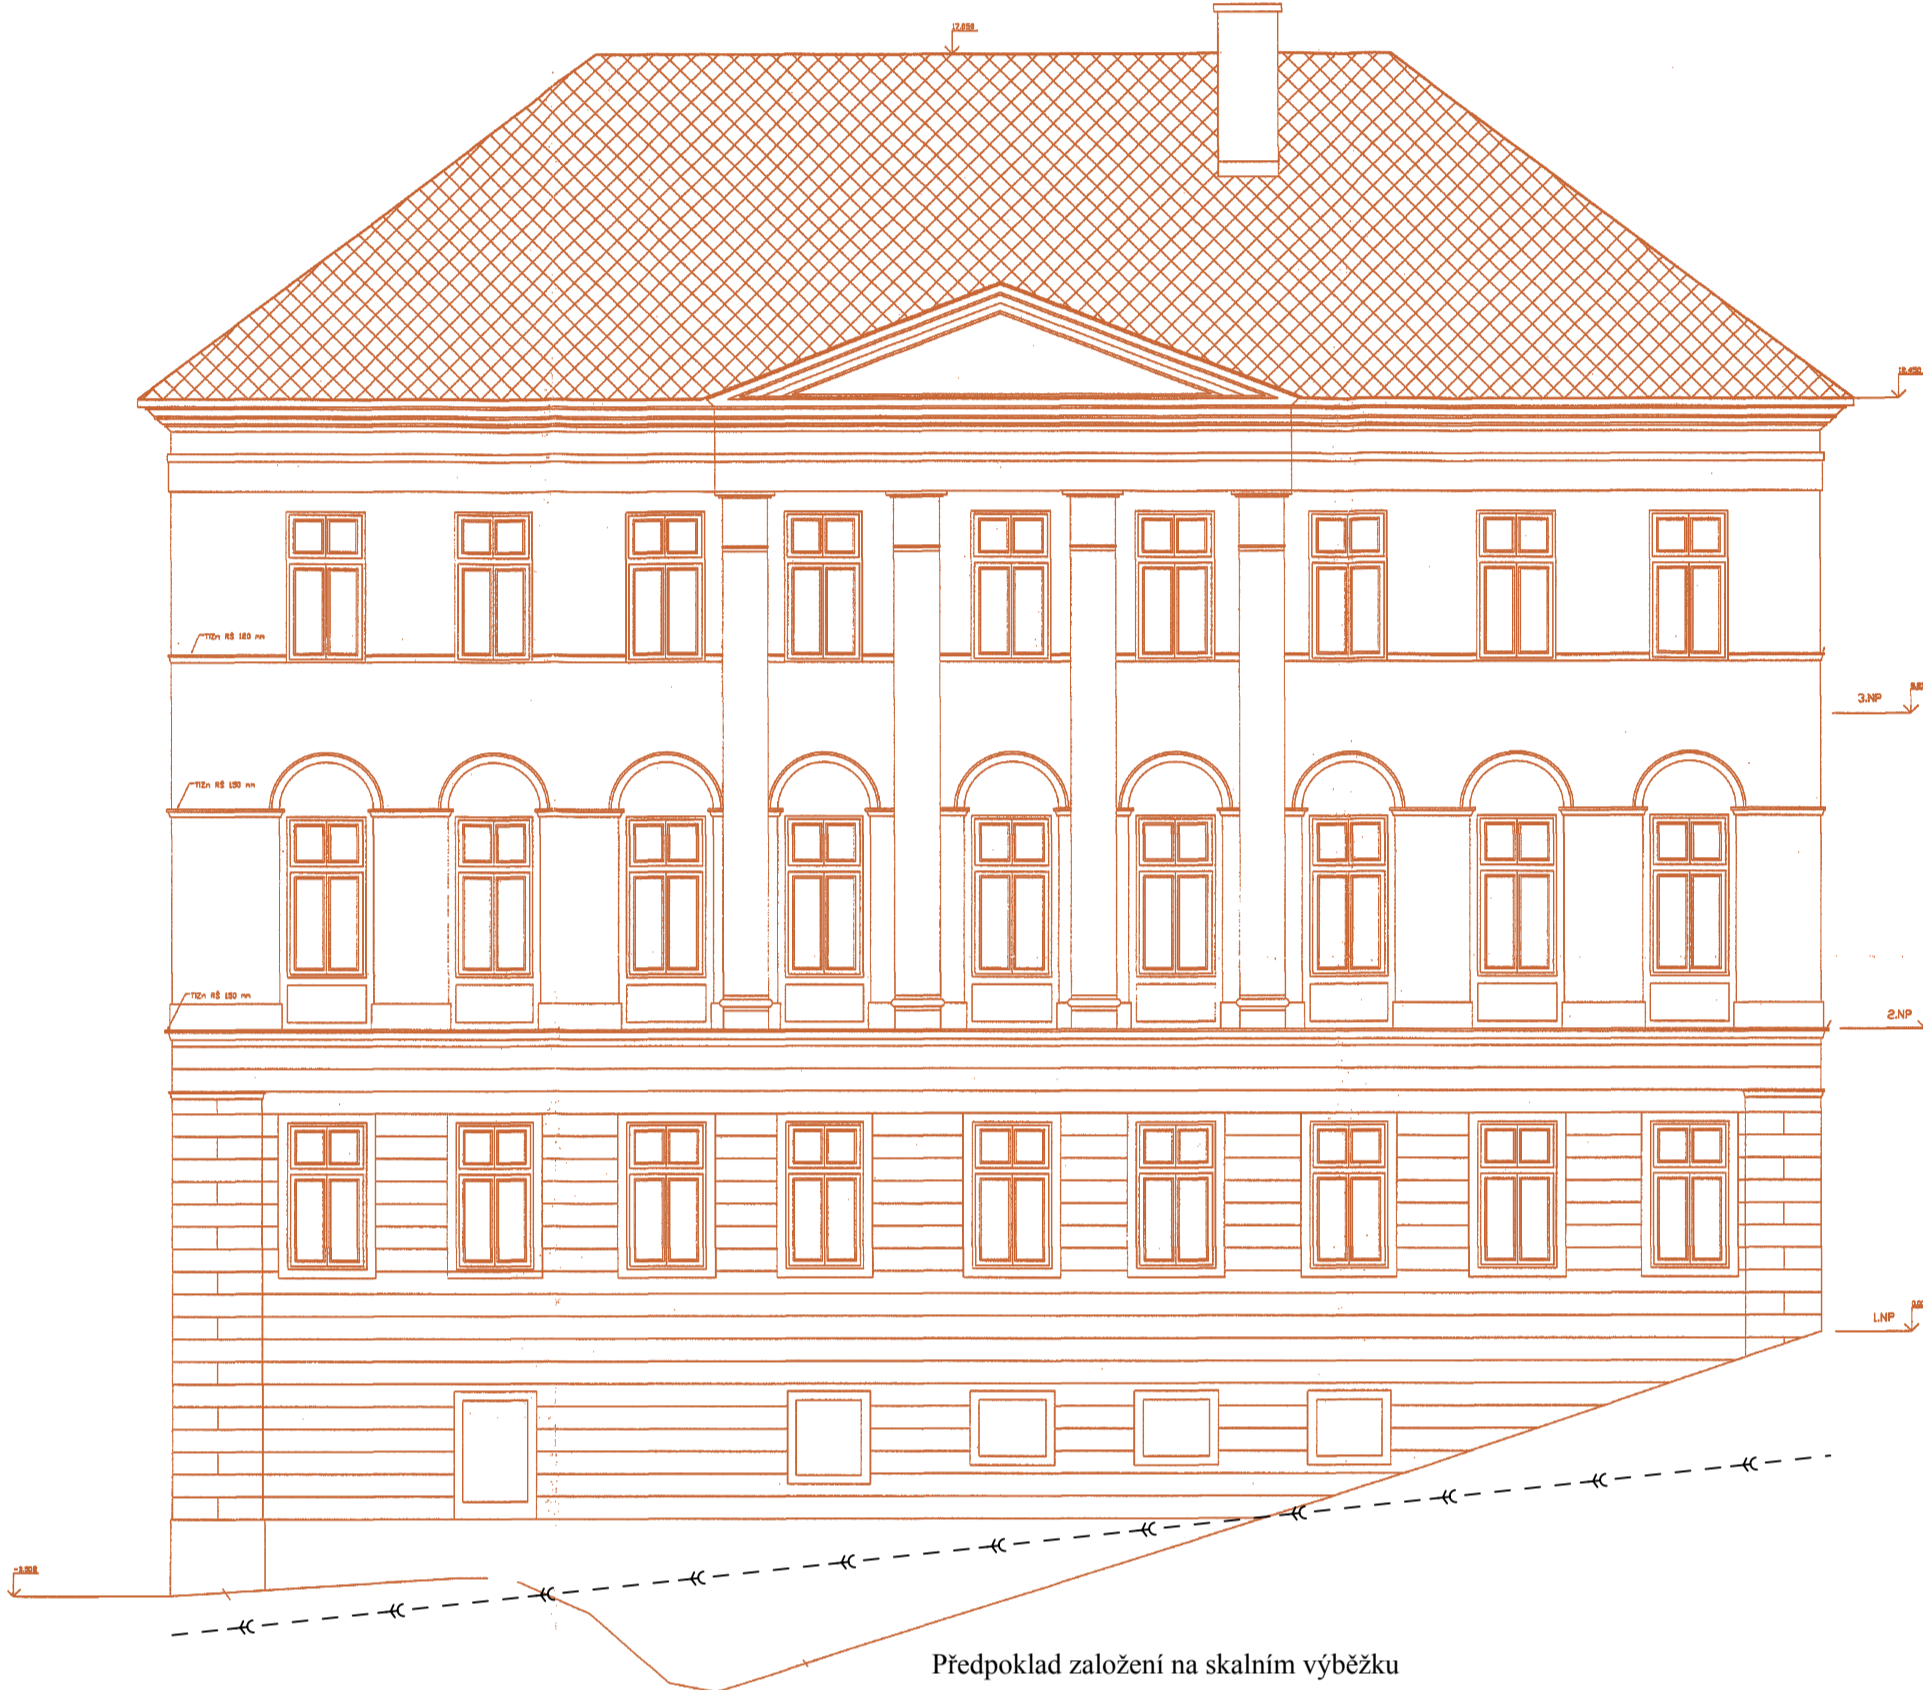


POHLED BOČNÍ LEVÝ



POHLED ZADNÍ

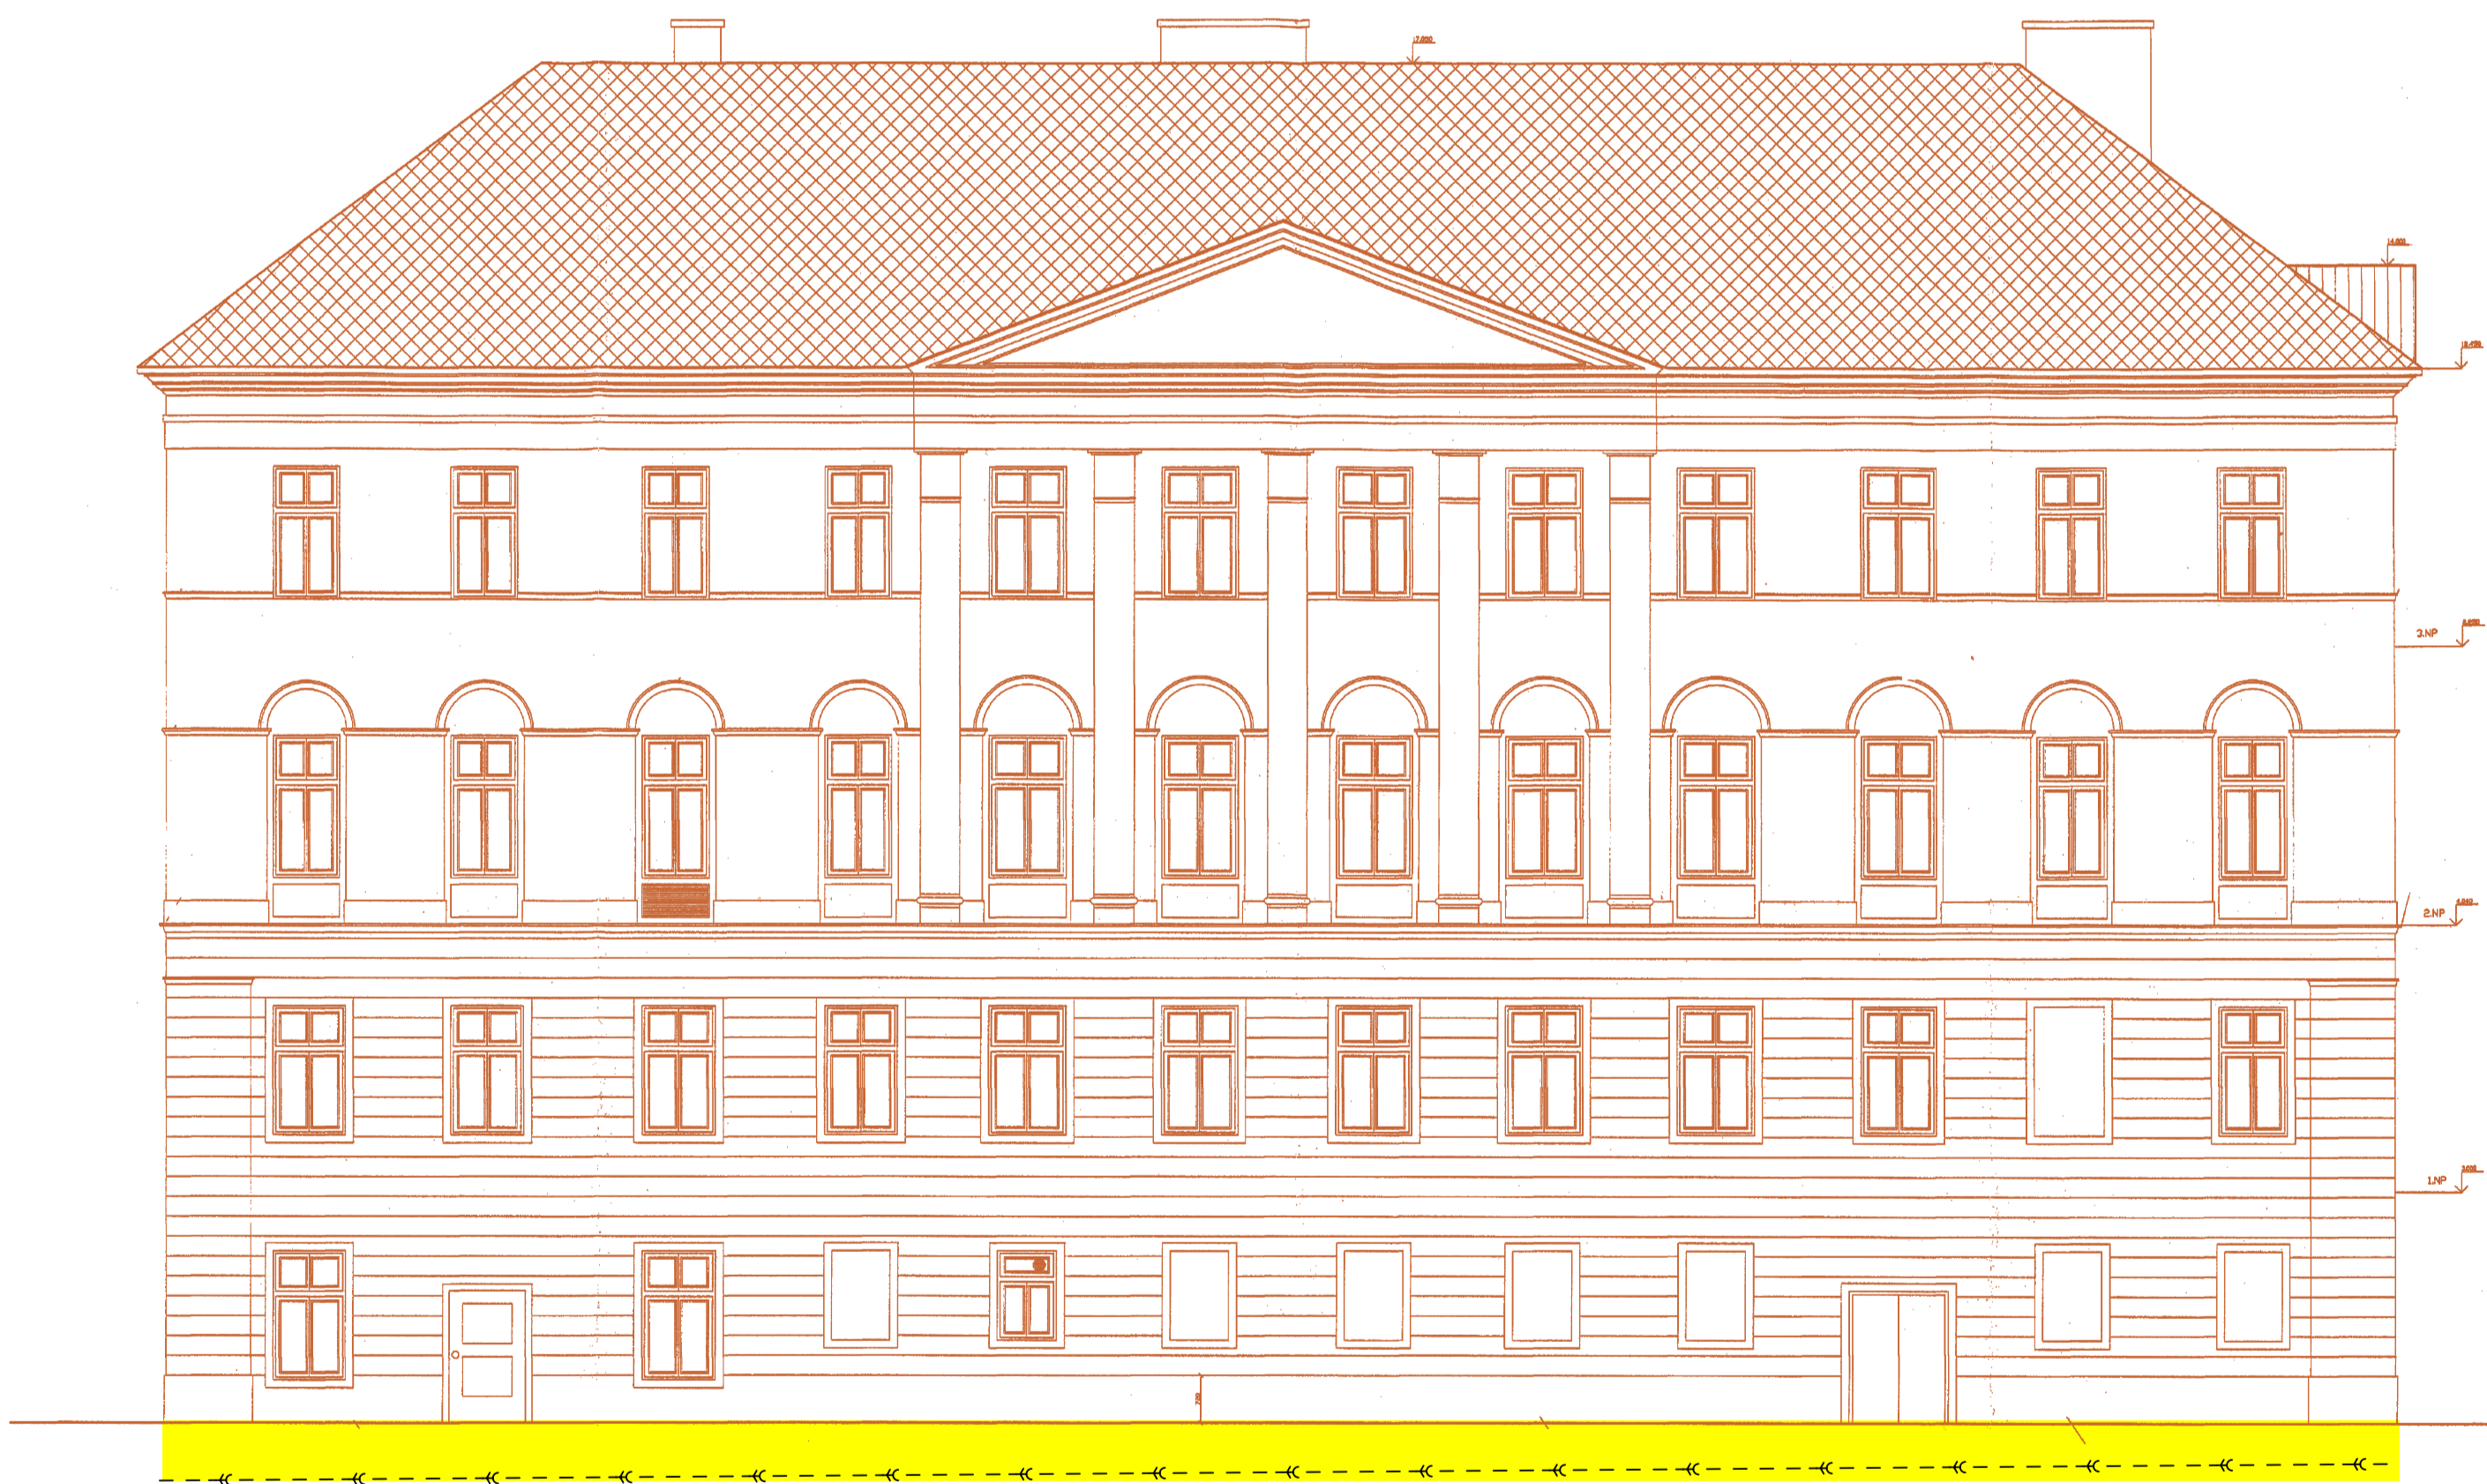

POHLED BOČNÍ PRAVÝ

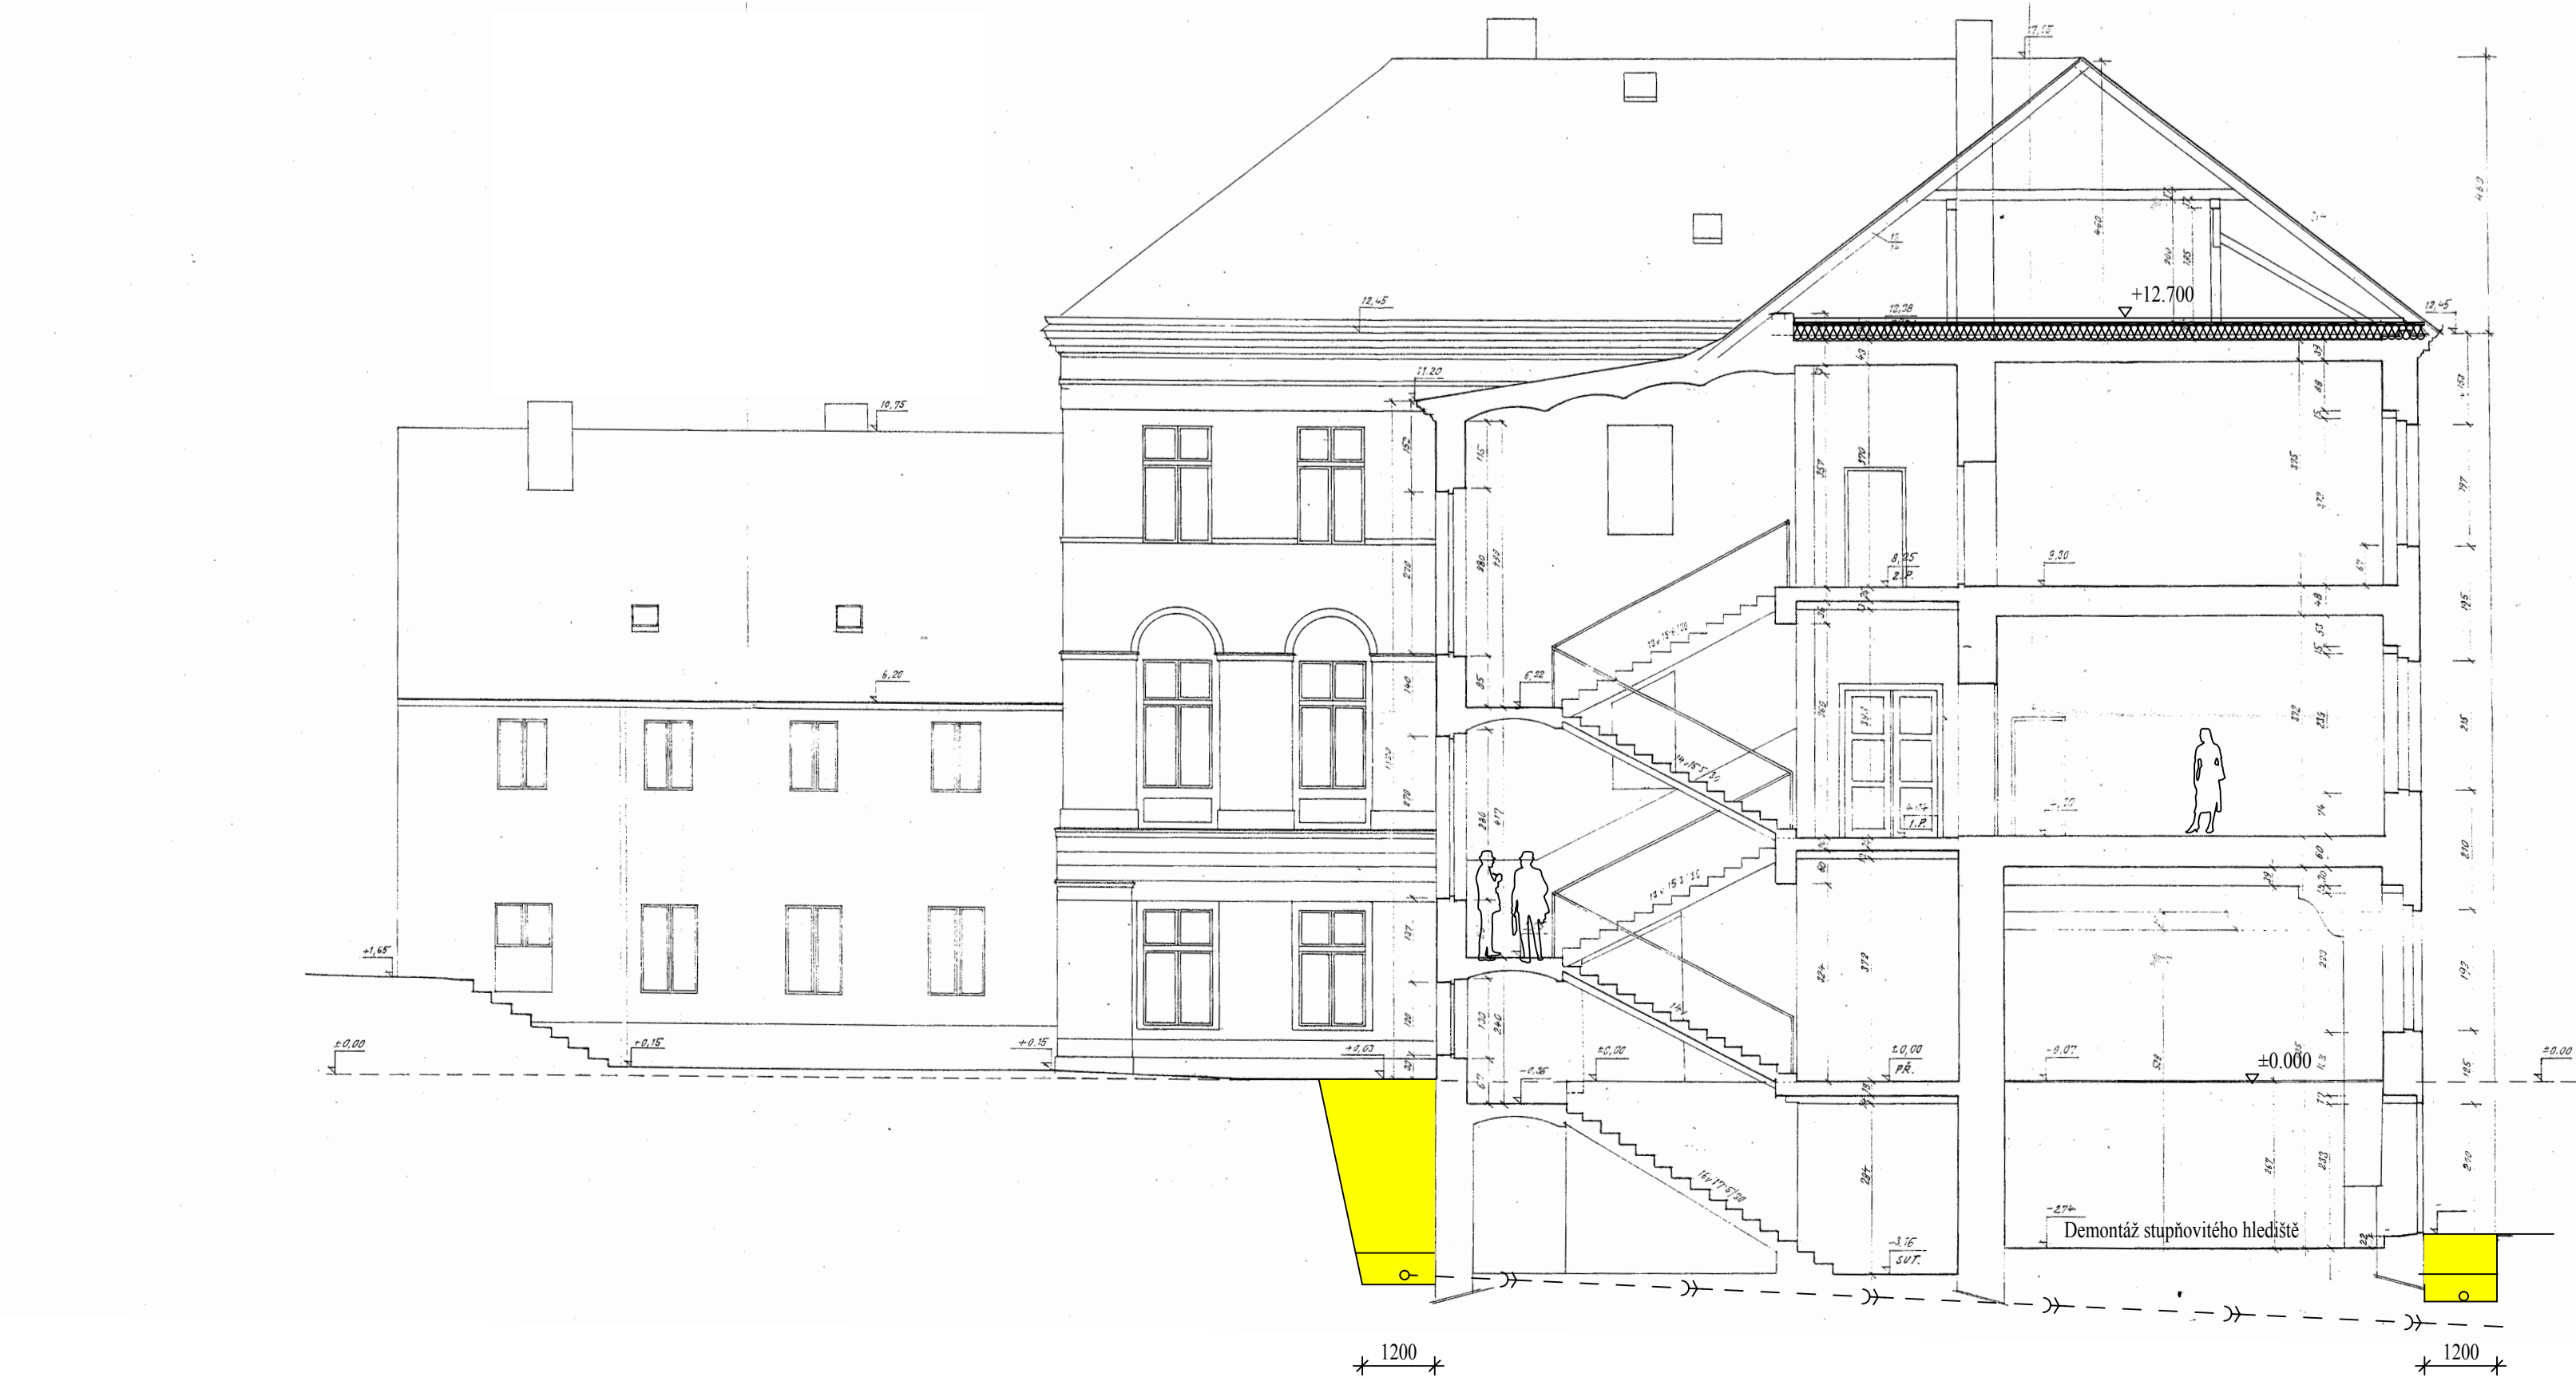

LEGENDA OBJEKTŮ A PLOCH

Odloz zeminy