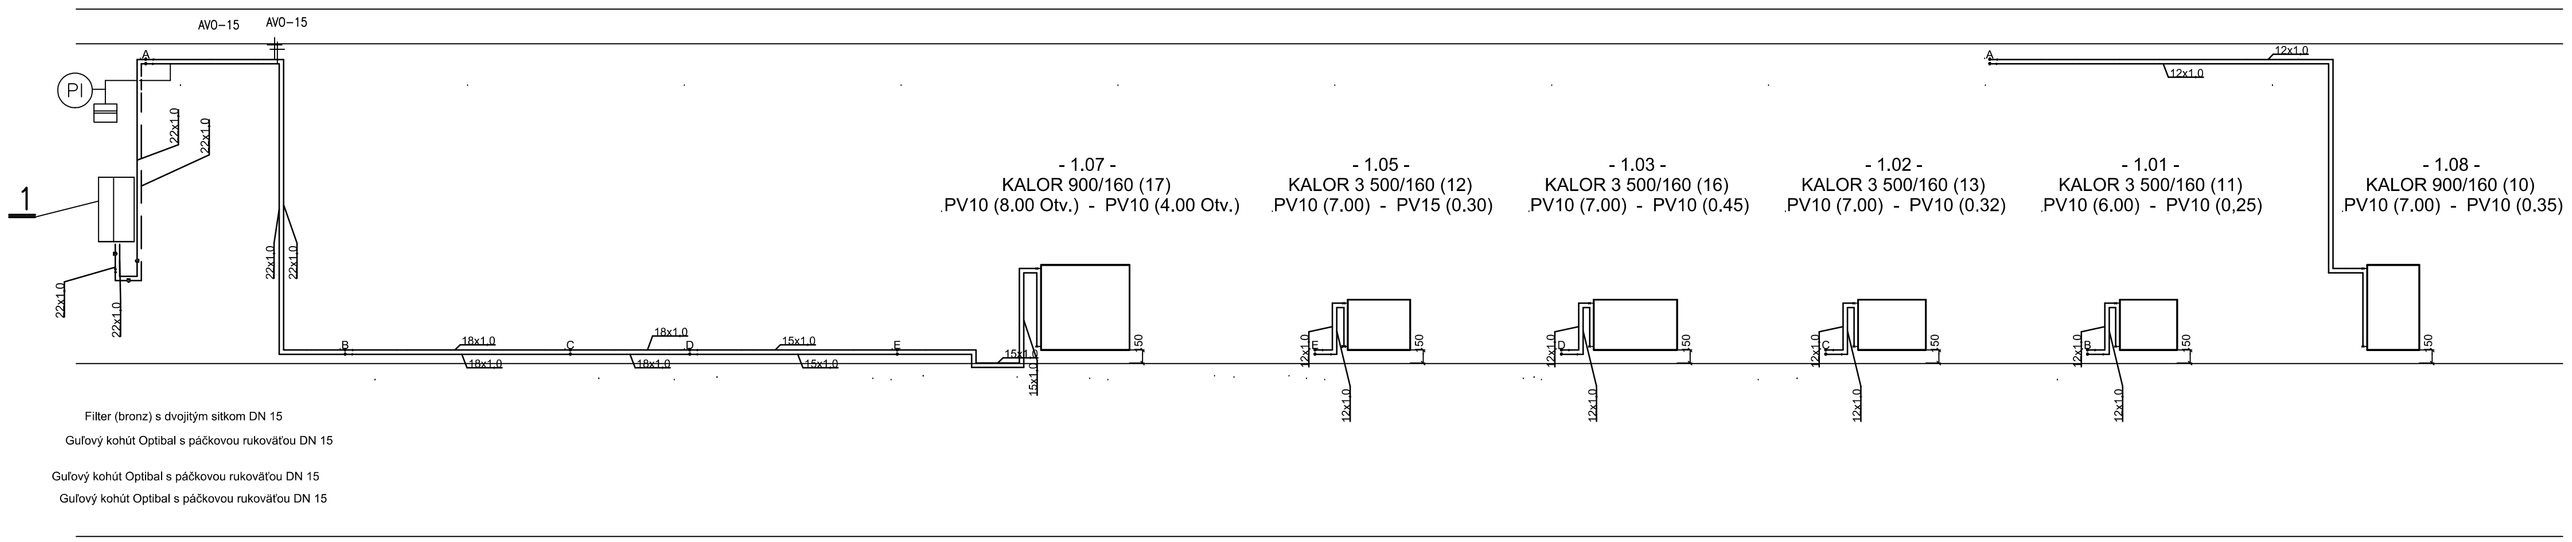

ZODPOVĚDNÝ PROJEKTANT: Pavel Tezaur	GENERÁLNÍ PROJEKTANT: G-projekt	Pavel TEZAUR Projektant vytápění a vzduchotechniky Majakovského 10, Karlovy Vary IČ: 44662912 Tel: 355327462; email: tezaurp@seznam.cz	
INVESTOR: Magistrát města Karlovy Vary-odbor majektu města, Moskévská 21			
MÍSTO STAVBY: Krále Jiřího 1341/4, Karlovy Vary			
OBJEDNATEL:		FORMÁT:	3 A4
AKCE: Bytový dům Krále Jiřího 1341/4, Karlovy Vary Bytová jednotka Krále Jiřího 1341/3. Úprava etážového vytápění		DATUM:	11/2012
		STUPEŇ PD:	
		ZAKÁZKA ČÍSLO:	
		ARCHIVNÍ ČÍSLO:	
ČÁST: E - Zařízení vytápění		NÁZEV:	
VÝKRES: Schéma zapojení		MĚŘÍTKO: 1:50	Č. VÝKRESU: 2.2