

## Pavlasová Eva

---

**Předmět:** FW: Cenová nabídka na PD

---

**From:** Pavlasová Eva

**Sent:** Thursday, December 20, 2012 8:53 AM

**To:** 'Jan Froněk'

**Subject:** Cenová nabídka na PD

Dobrý den , prosím o zaslání cenové nabídky na zpracování PD, týkající se:


- 1) Nábřeží Osvození – nové stání pro kočáry s koňmi , dle situace – plocha mezi stromy a zábradlím nad řekou Teplou, včetně umístění hydrantu na vodu, pro koně, včetně odvodnění této plochy
- 2) Divadelní náměstí – zachovat stávající stání, pouze nově umístit hydrant v blízkosti parkovacích stání pro kočáry s koňmi ( stání vyznačeno v příložené situaci)

Termín realizace – nejpozději 28.2.2013

Děkuji.

S pozdravem.

PAVLASOVÁ Eva Ing.  
Statutární město Karlovy Vary  
vedoucí odboru technického  
Moskevská 21  
360 21 Karlovy Vary  
tel: 353 118 242  
e-mail: [e.pavlasova@mmkv.cz](mailto:e.pavlasova@mmkv.cz)

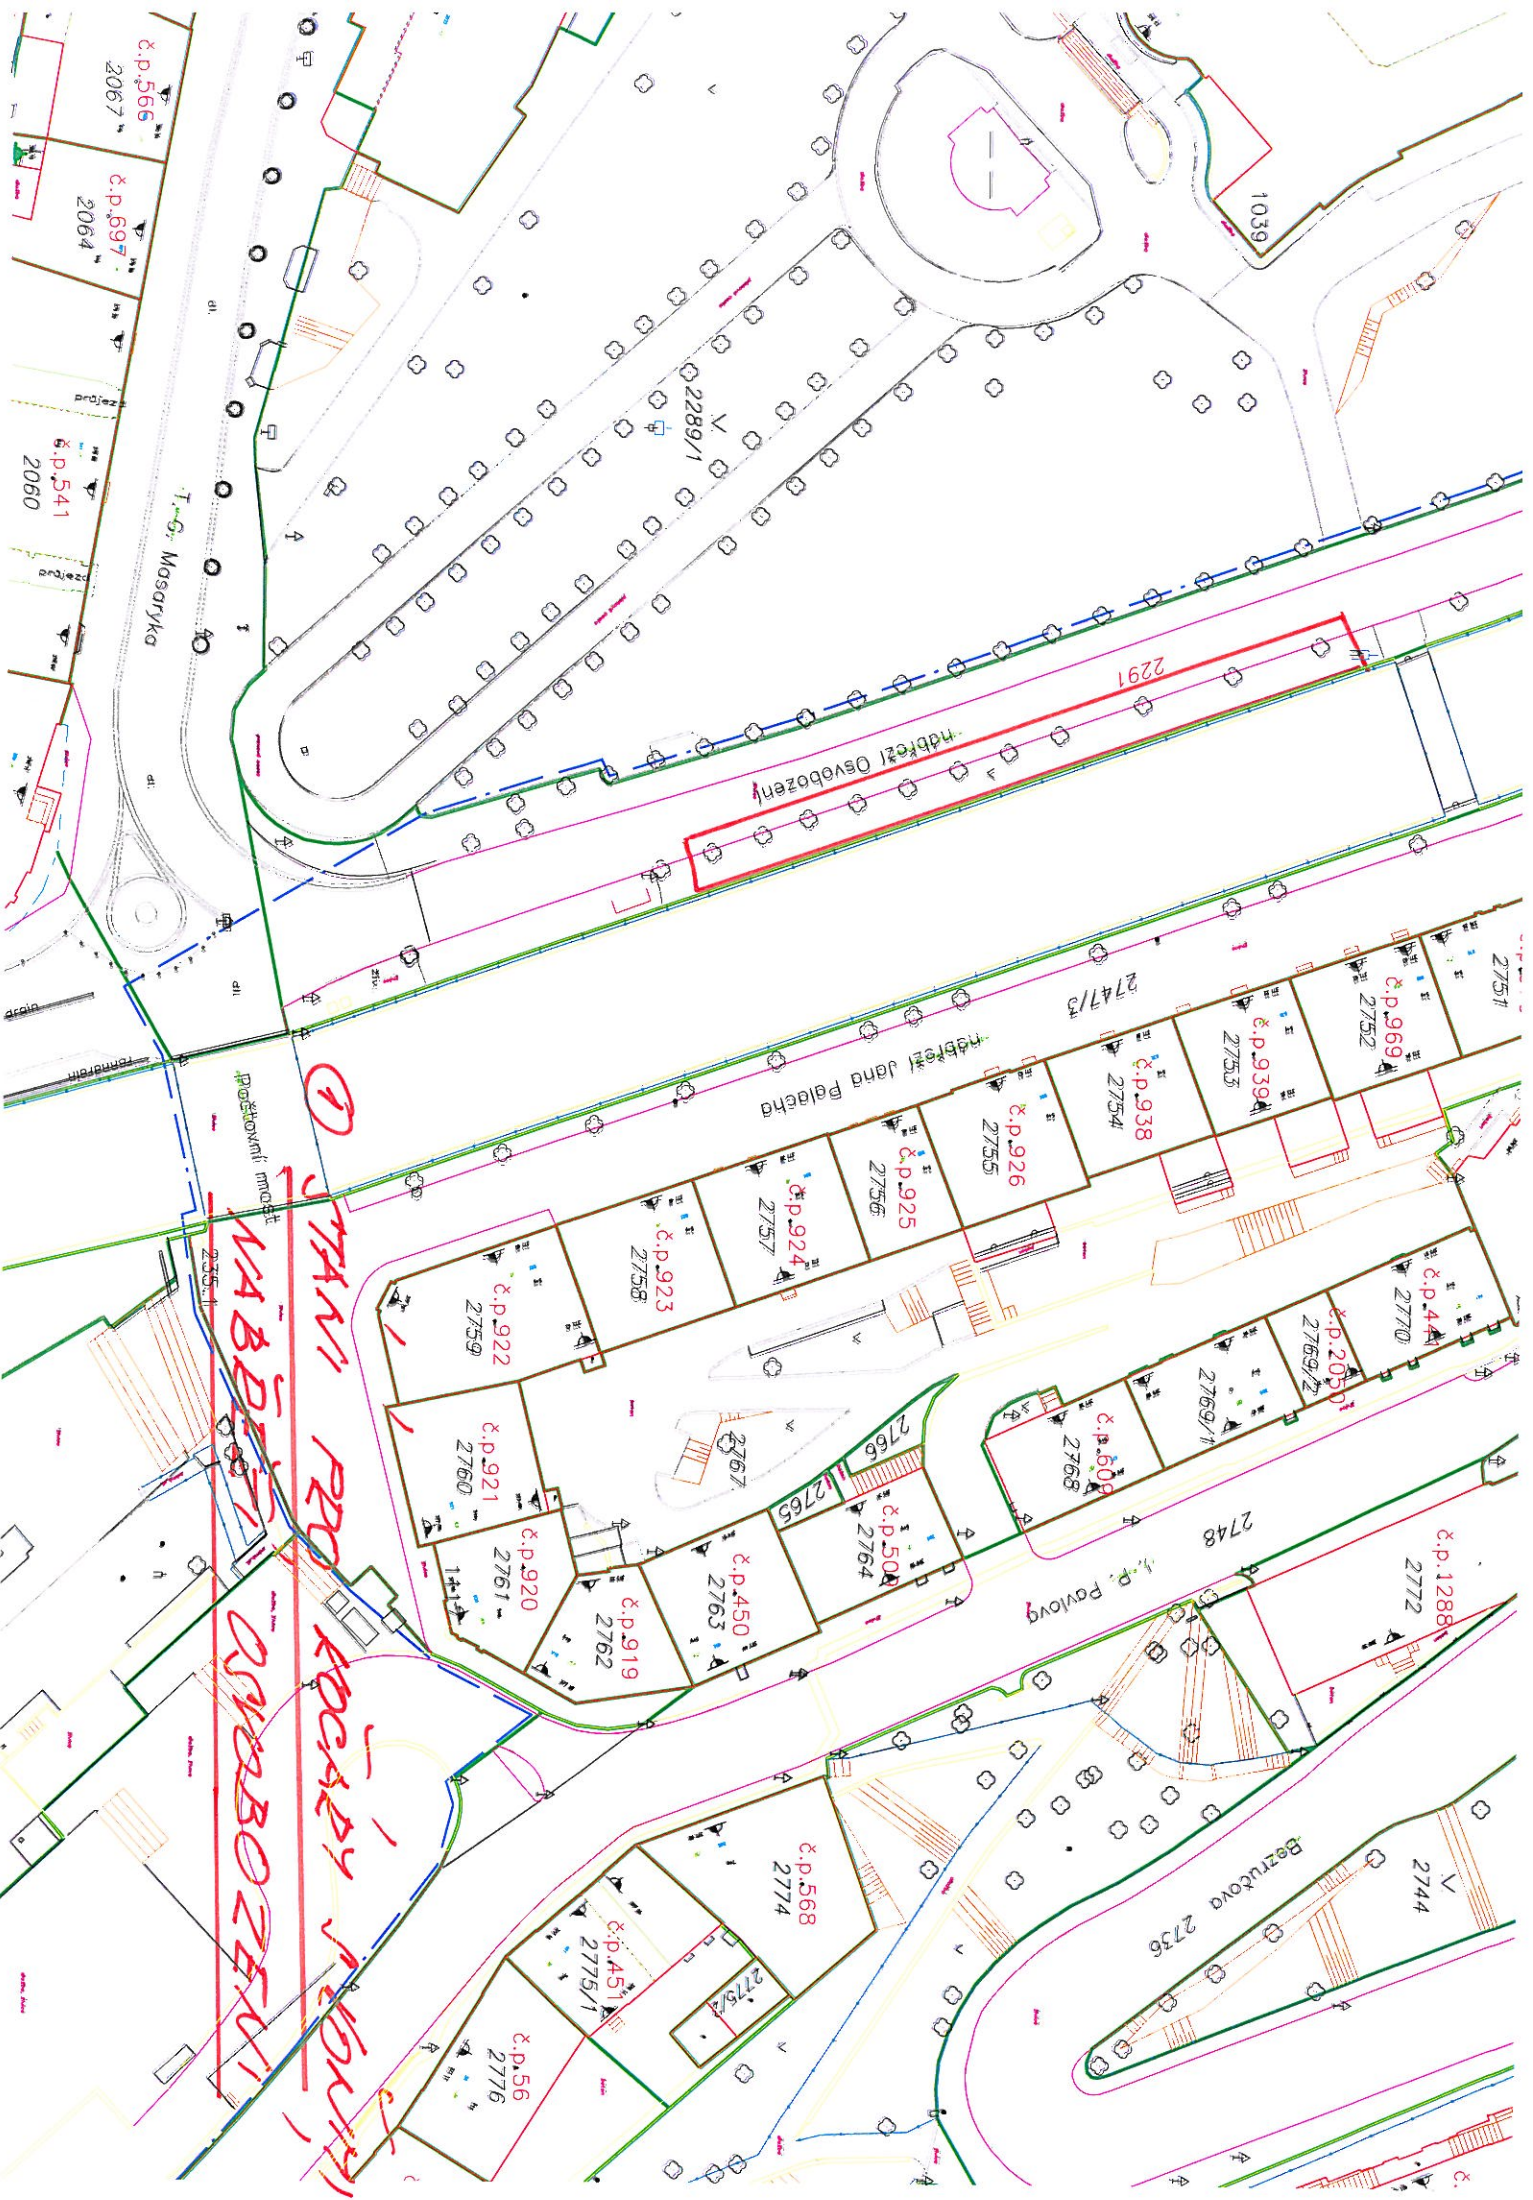

č.p. 566  
2067

č.p. 697  
2064

č.p. 541  
2060

1-6, Masarykova

2289/1

1039

2291

nábreží osvobození

2747/3

nábreží Jana Palacha

č.p. 969  
2752

č.p. 939  
2753

č.p. 938  
2754

č.p. 926  
2755

č.p. 925  
2756

č.p. 924  
2757

č.p. 923  
2758

č.p. 44  
2770

č.p. 2050  
2769/2

č.p. 609  
2768

č.p. 609  
2769/1

č.p. 1286  
2772

č.p. 1286  
2772

č.p. Povolny

2748

2744

Bezručova 2736

č.p. 568  
2774

č.p. 451  
2775/1

č.p. 56  
2776

1

STAN PRO KČR (M)

NABÍDKA OSVOBOZENÍ

Prostřední most

Formánek